
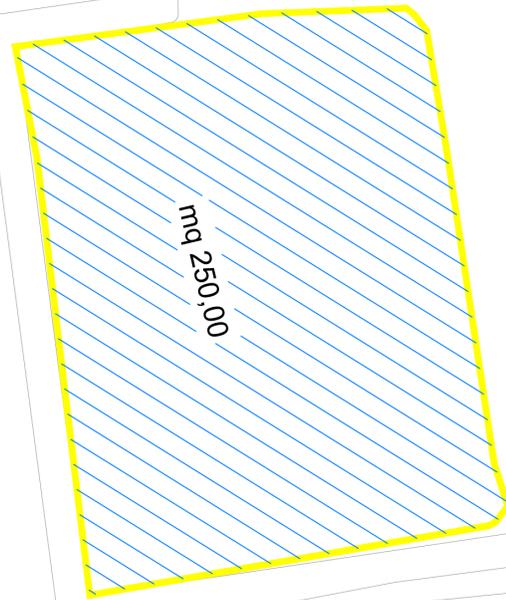


PLANIMETRIA SSE01
Base Rilievo


Piazza Caduti Partigiani
Voltresi

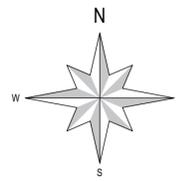

SOTTOSTAZIONE 01
Piazza Caduti Partigiani Voltresi

Stato di fatto
Asse viario a con singolo senso di marcia.
Area adibita a parcheggi auto.

PLANIMETRIA SSE01
Base Ortofoto

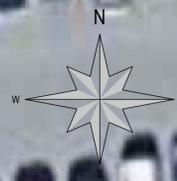


SOTTOSTAZIONE 01
Piazza Caduti Partigiani Voltresi

Fase di Cantiere
Area di cantiere accessibile senza necessità di modifica viaria.
Eventuale scarico e movimentazione da ciglio strada con parziale e temporanea riduzione dell'asse viario.

LEGENDA

	Viabilità ordinaria		Area di lavoro
	Viabilità ordinaria in fase di cantiere		Area di lavoro temporanea con mantenimento della viabilità privata e pubblica
	Passaggio pedonale		Percorsi ciclabili
Recinzioni	Tipo 1 - Recinzione pesante		
	Tipo 2 - Recinzione leggera		

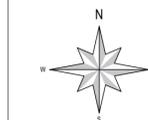

COMMITTENTE:

COMUNE DI GENOVA
IL RESPONSABILE UNICO DEL PROCEDIMENTO
ALBERTO BITOSSÌ
IL DIRETTORE ESECUTORE DEL CONTRATTO
ANTONIO ROSSA

PROGETTAZIONE DEFINITIVA DEL SISTEMA DEGLI ASSI DI FORZA PER IL TRASPORTO PUBBLICO LOCALE (RETE FIOVIARIA E STRUTTURE CONNESSE)

PROGETTAZIONE: **MANDATARIA**
GRUPPO FERROVIE DELLO STATO ITALIANE

MANDANTE: **MANDANTE** **MANDANTE** **MANDANTE**
ARCHITETTI ASSOCIATI

Società

CANTIERIZZAZIONE
Cantiere sottostazioni elettriche - SSE01

IL PROGETTISTA RESPONSABILE DELL'INTEGRAZIONE
Dott. Ing. Alessandro Peresso

SCALA: 1:200

COMMESSA	LOTTO	FASE	ENTE	TIPO DOC.	OPERA/DISCIPLINA	PROGR.	REV.
E21D	02	D	Z1	P9	CA0000	001	E

Revis.	Descrizione	Redatto	Data	Verificato	Data	Approvato	Data	Autorizzato	Data
B	Emissione Esecutiva	R. Cappellaro	01/2022	D. Liturri	01/2022	M. Marinelli	01/2022	A. Peresso	01/2022
C	Emissione Esecutiva	R. Cappellaro	01/2022	D. Liturri	02/2022	M. Marinelli	02/2022	A. Peresso	02/2022
D	Emissione Esecutiva	R. Cappellaro	01/2022	D. Liturri	02/2022	M. Marinelli	02/2022	A. Peresso	02/2022
E	Variazione team di commessa	R. Cappellaro	05/2022	D. Liturri	05/2022	M. Marinelli	05/2022	A. Peresso	05/2022