


PLANIMETRIA SSE02
Base Ortofoto

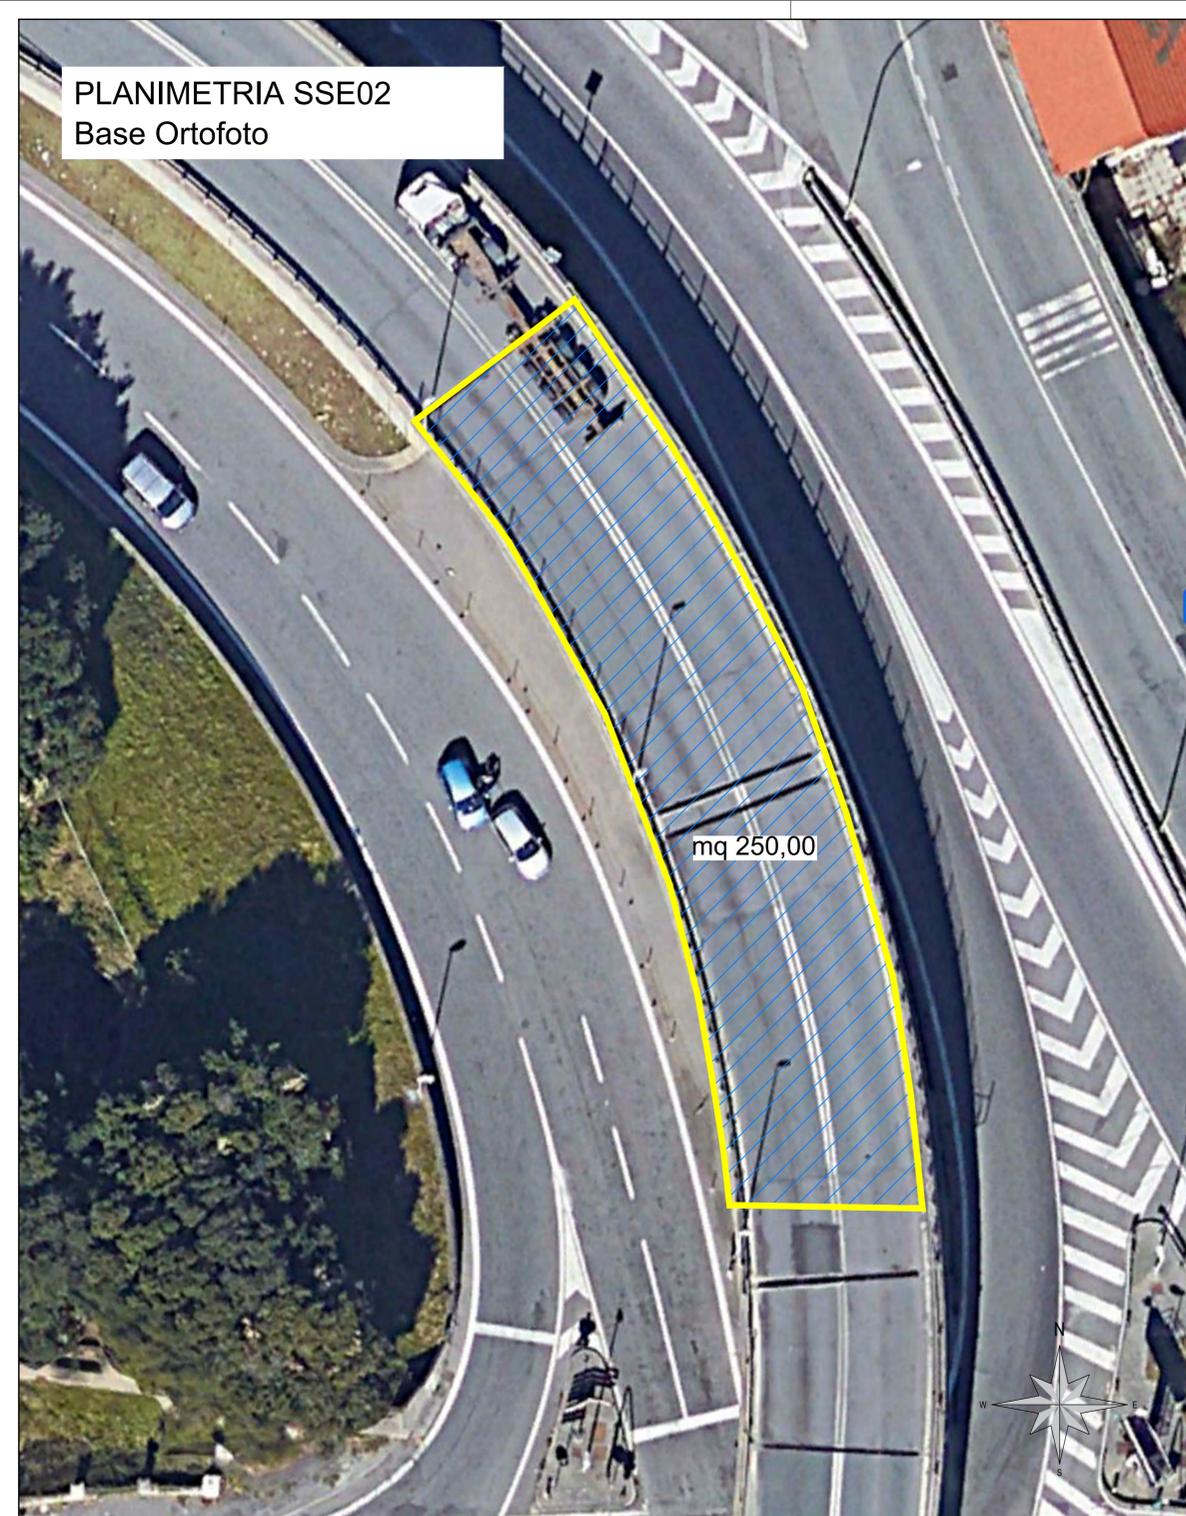

PLANIMETRIA SSE02
Base Rilievo



LEGENDA

	Viabilità ordinaria		Area di lavoro
	Viabilità ordinaria in fase di cantiere		Area di lavoro temporanea con mantenimento della viabilità privata e pubblica
	Passaggio pedonale		Percorsi ciclabili
Recinzioni	Tipo 1 - Recinzione pesante		
	Tipo 2 - Recinzione leggera		



SOTTOSTAZIONE 02

via Prà

Stato di fatto
Asse viario a 4 corsie in direzione ponente.

SOTTOSTAZIONE 02

via Prà

Fase di Cantiere
Area di cantiere posizionata sotto il viadotto Portuale di Prà accessibile senza necessità di modifica viaria. Eventuale scarico e movimentazione da ciglio strada con parziale e temporanea riduzione dell'asse viario.

COMMITTENTE:

COMUNE DI GENOVA
IL RESPONSABILE UNICO DEL PROCEDIMENTO
ALBERTO BITOSI
IL DIRETTORE ESECUTORE DEL CONTRATTO
ANTONIO ROSSA

PROGETTAZIONE DEFINITIVA DEL SISTEMA DEGLI ASSI DI FORZA PER IL TRASPORTO PUBBLICO LOCALE (RETE FILOVIARIA E STRUTTURE CONNESSE)

PROGETTAZIONE
MANDATARIA
GRUPPO FERROVIE DELLO STATO ITALIANE

MANDANTE
MANDANTE
MANDANTE

Società

CANTIERIZZAZIONE
Cantiere sottostazioni elettriche - SSE02

IL PROGETTISTA RESPONSABILE DELL'INTEGRAZIONE
Dott. Ing. Alessandro Perasso
SCALA: 1:200

COMMESSA LOTTO FASE ENTE TIPO DOC. OPERA/DISCIPLINA Progr. REV.
E21D 02 D Z1 P9 CA0000 002 C

Revis.	Descrizione	Redatto	Data	Verificato	Data	Approvato	Data	Autorizzato	Data
A	Emissione Esecutiva	R. Cappellaro	08/2021	D. Lituri	08/2021	M. Marinelli	09/2021	A. Perasso	09/2021
B	Emissione Esecutiva	R. Cappellaro	01/2022	D. Lituri	01/2022	M. Marinelli	01/2022	A. Perasso	01/2022
C	Variazione team di commessa	R. Cappellaro	05/2022	D. Lituri	05/2022	M. Marinelli	05/2022	A. Perasso	05/2022