





PLANIMETRIA SSE06
Base Ortofoto

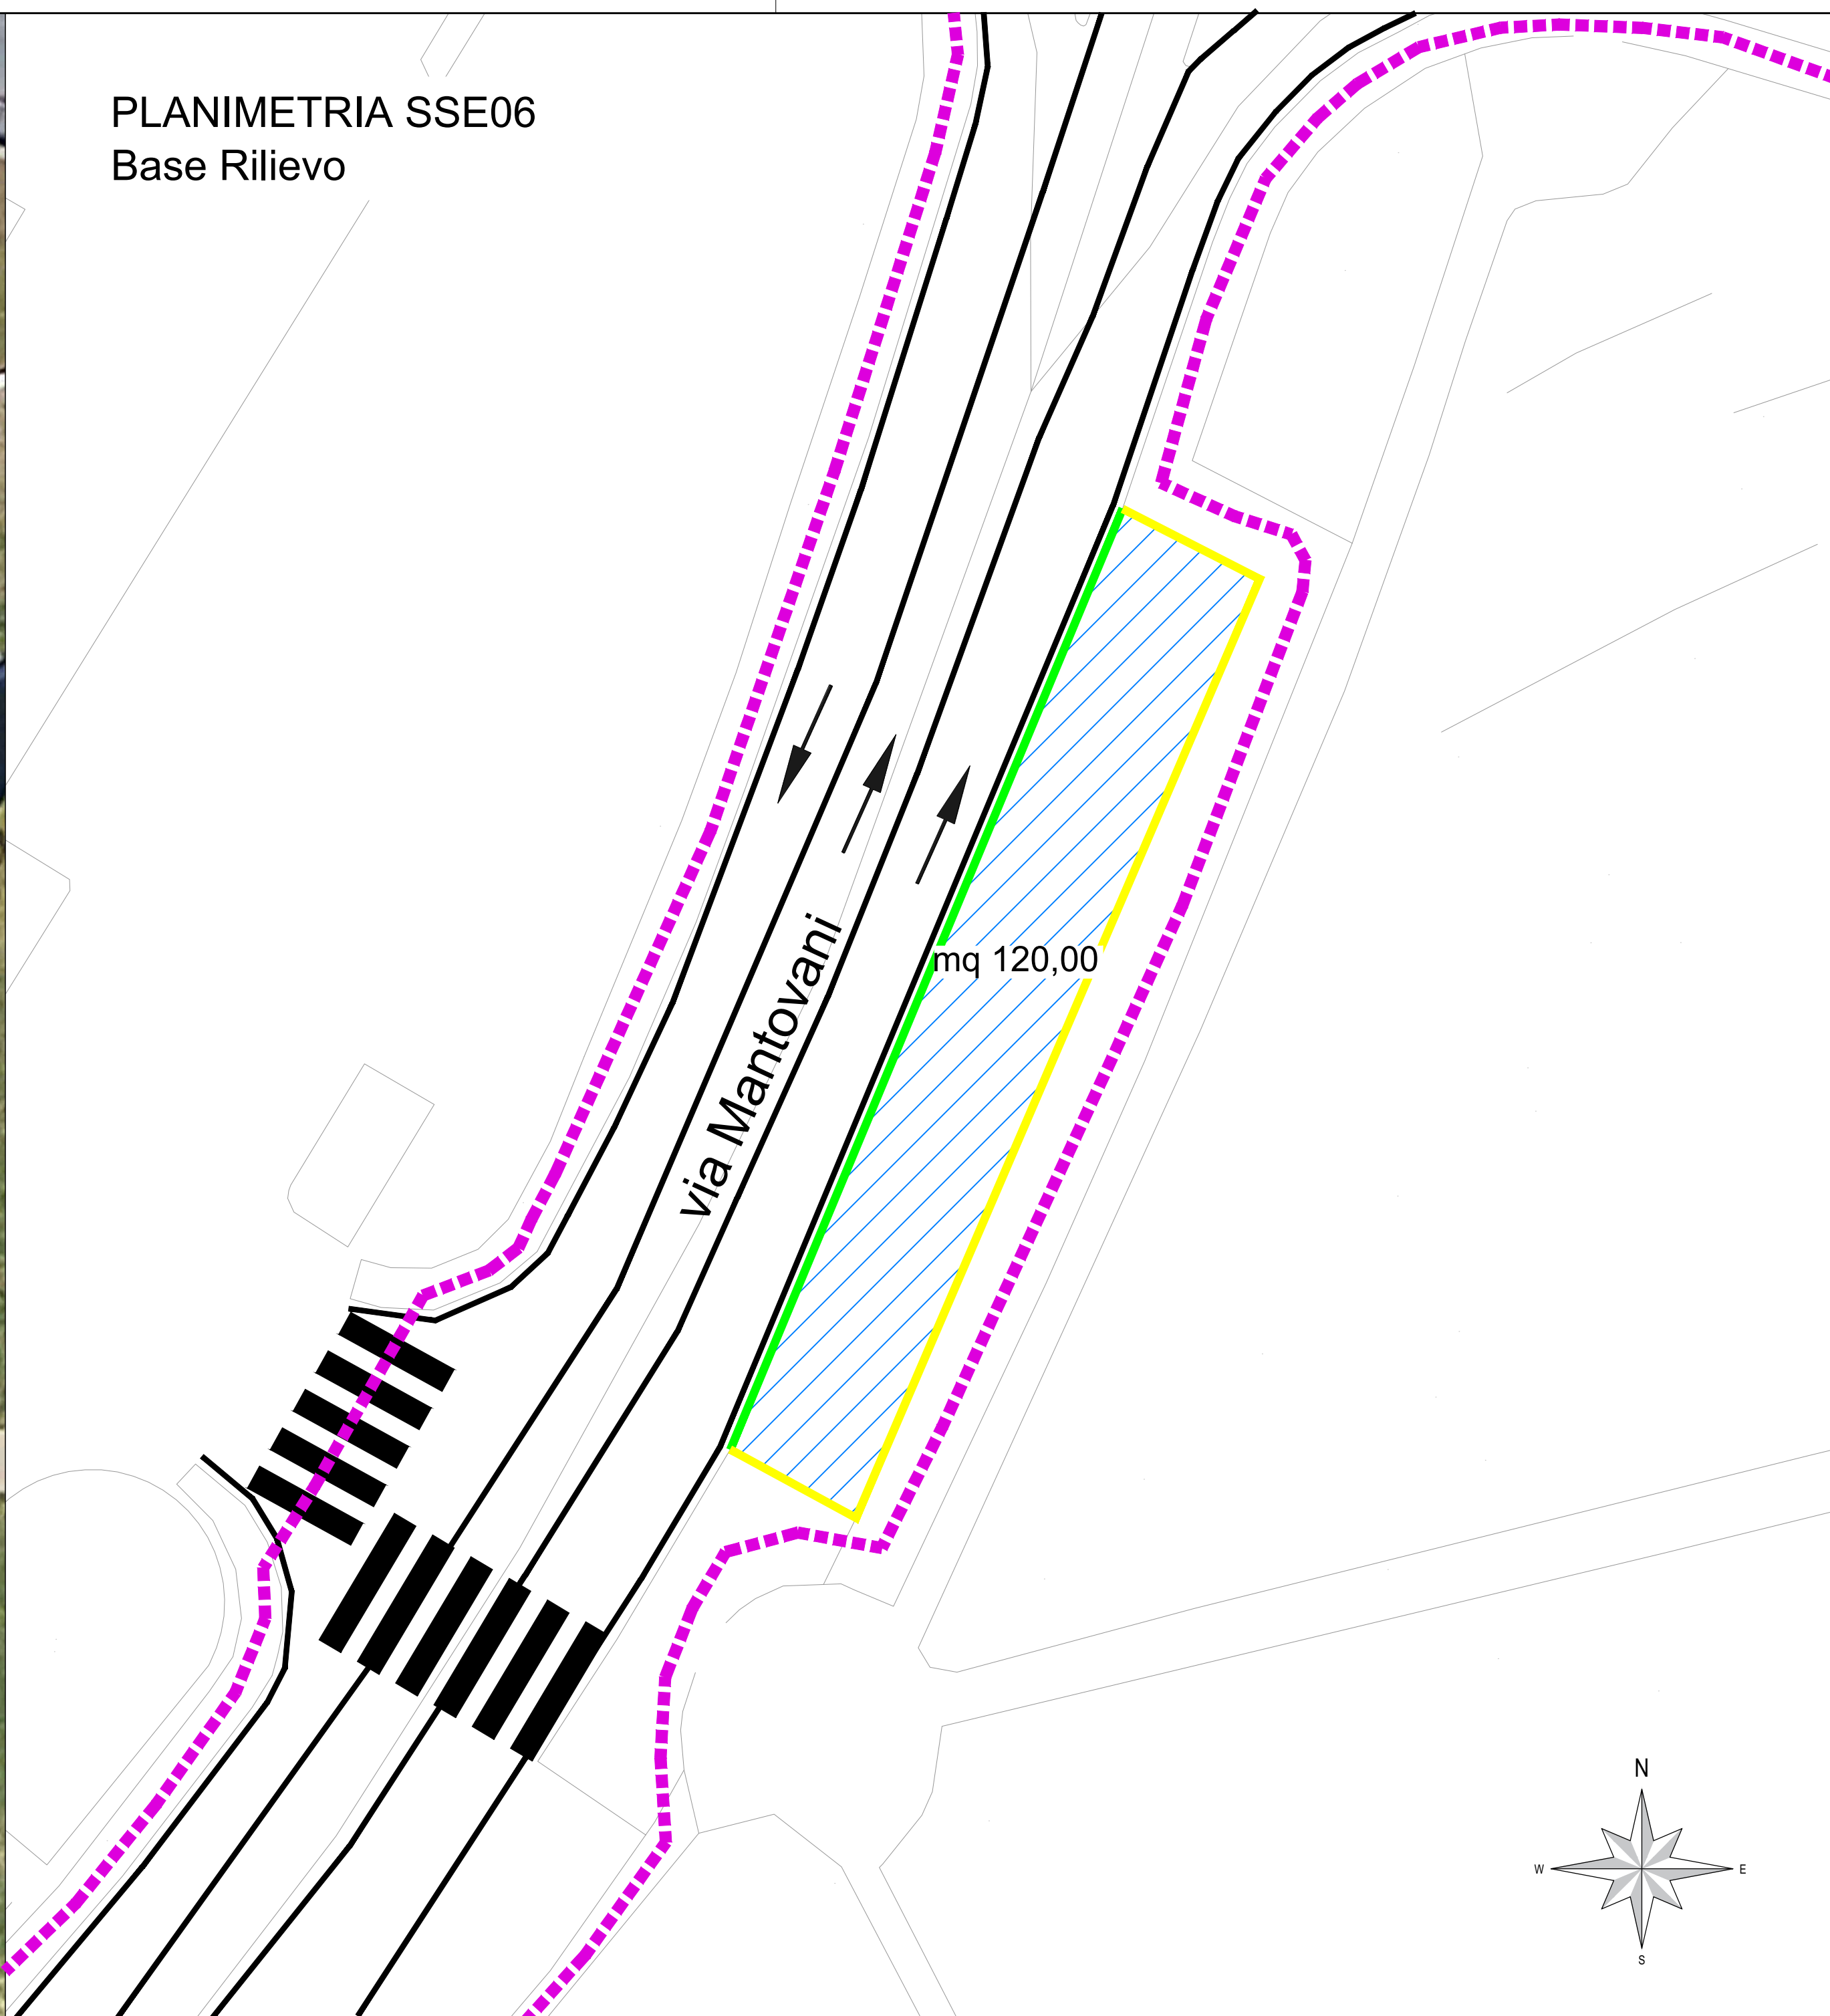

PLANIMETRIA SSE06
Base Rilievo

LEGENDA

	Viabilità ordinaria		Area di lavoro
	Viabilità ordinaria in fase di cantiere		Area di lavoro temporanea con mantenimento della viabilità privata e pubblica
	Passaggio pedonale		Percorsi ciclabili
Recinzioni	Tipo 1 - Recinzione pesante		
	Tipo 2 - Recinzione leggera		

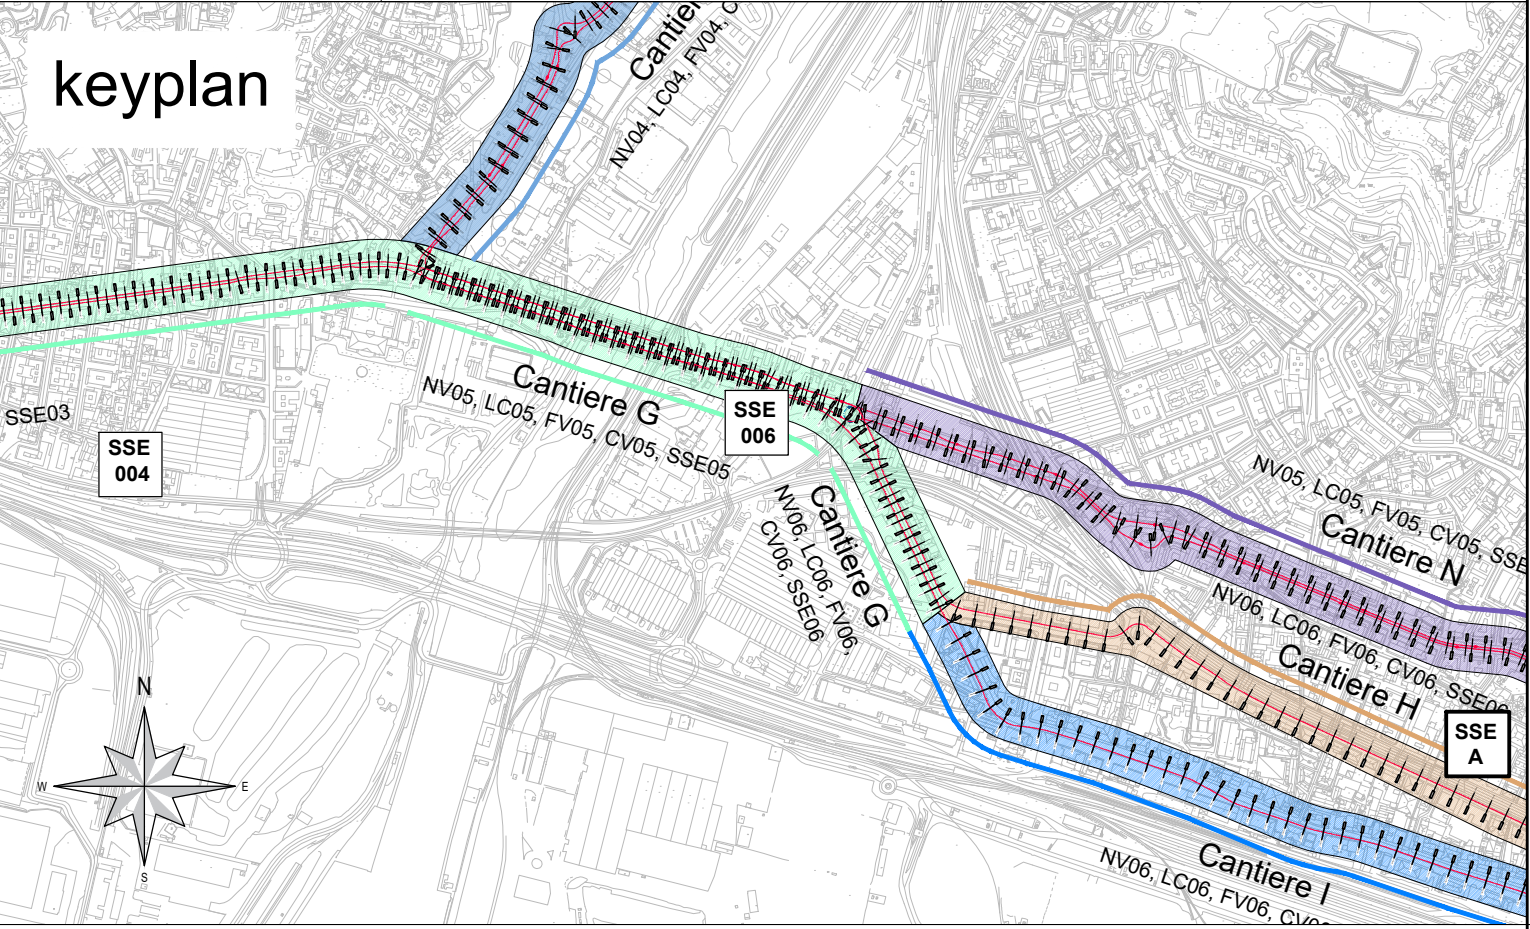

COMMITTENTE:



COMUNE DI GENOVA
IL RESPONSABILE UNICO DEL PROCEDIMENTO
ALBERTO BITOSSÌ
IL DIRETTORE ESECUTORE DEL CONTRATTO
ANTONIO ROSSA

PROGETTAZIONE



MANDATARIA

MANDANTE



MANDANTE



MANDANTE



MANDANTE

Società



CANTIERIZZAZIONE

Cantiere sottostazioni elettriche - SSE06

IL PROGETTISTA RESPONSABILE DELL'INTEGRAZIONE
Prof. Ing. Alessandro Peresso

SCALA :
1:200

COMMESSA	LOTTO	FASE	ENTE	TIPO DOC.	OPERA/DISCIPLINA	PROGR.	REV.
E21D	02	D	Z1	P9	CA0000	006	C

Revis.	Descrizione	Redatto	Data	Verificato	Data	Approvato	Data	Autorizzato	Data
A	Emissione Esecutiva	R. Cappellaro	08/2021	D. Lituri	08/2021	M. Marinelli	09/2021	A. Peresso	09/2021
B	Emissione Esecutiva	R. Cappellaro	01/2022	D. Lituri	01/2022	M. Marinelli	01/2022	A. Peresso	01/2022
C	Variation team di commessa	R. Cappellaro	05/2022	D. Lituri	05/2022	M. Marinelli	05/2022	A. Peresso	05/2022

Nome file:E21D02DZ1P9CA0000006C

n.Elabor.: 1035

SOTTOSTAZIONE 06

Via Mantovani

Stato di fatto

Area parcheggi auto posizionata lungo l'asse viario formato da 3 corsie.

SOTTOSTAZIONE 06

Via Mantovani

Fase di Cantiere

Area di cantiere accessibile senza necessità di modifica viaria, da recintare su tutto il perimetro.