


PLANIMETRIA SSE07
Base Ortofoto

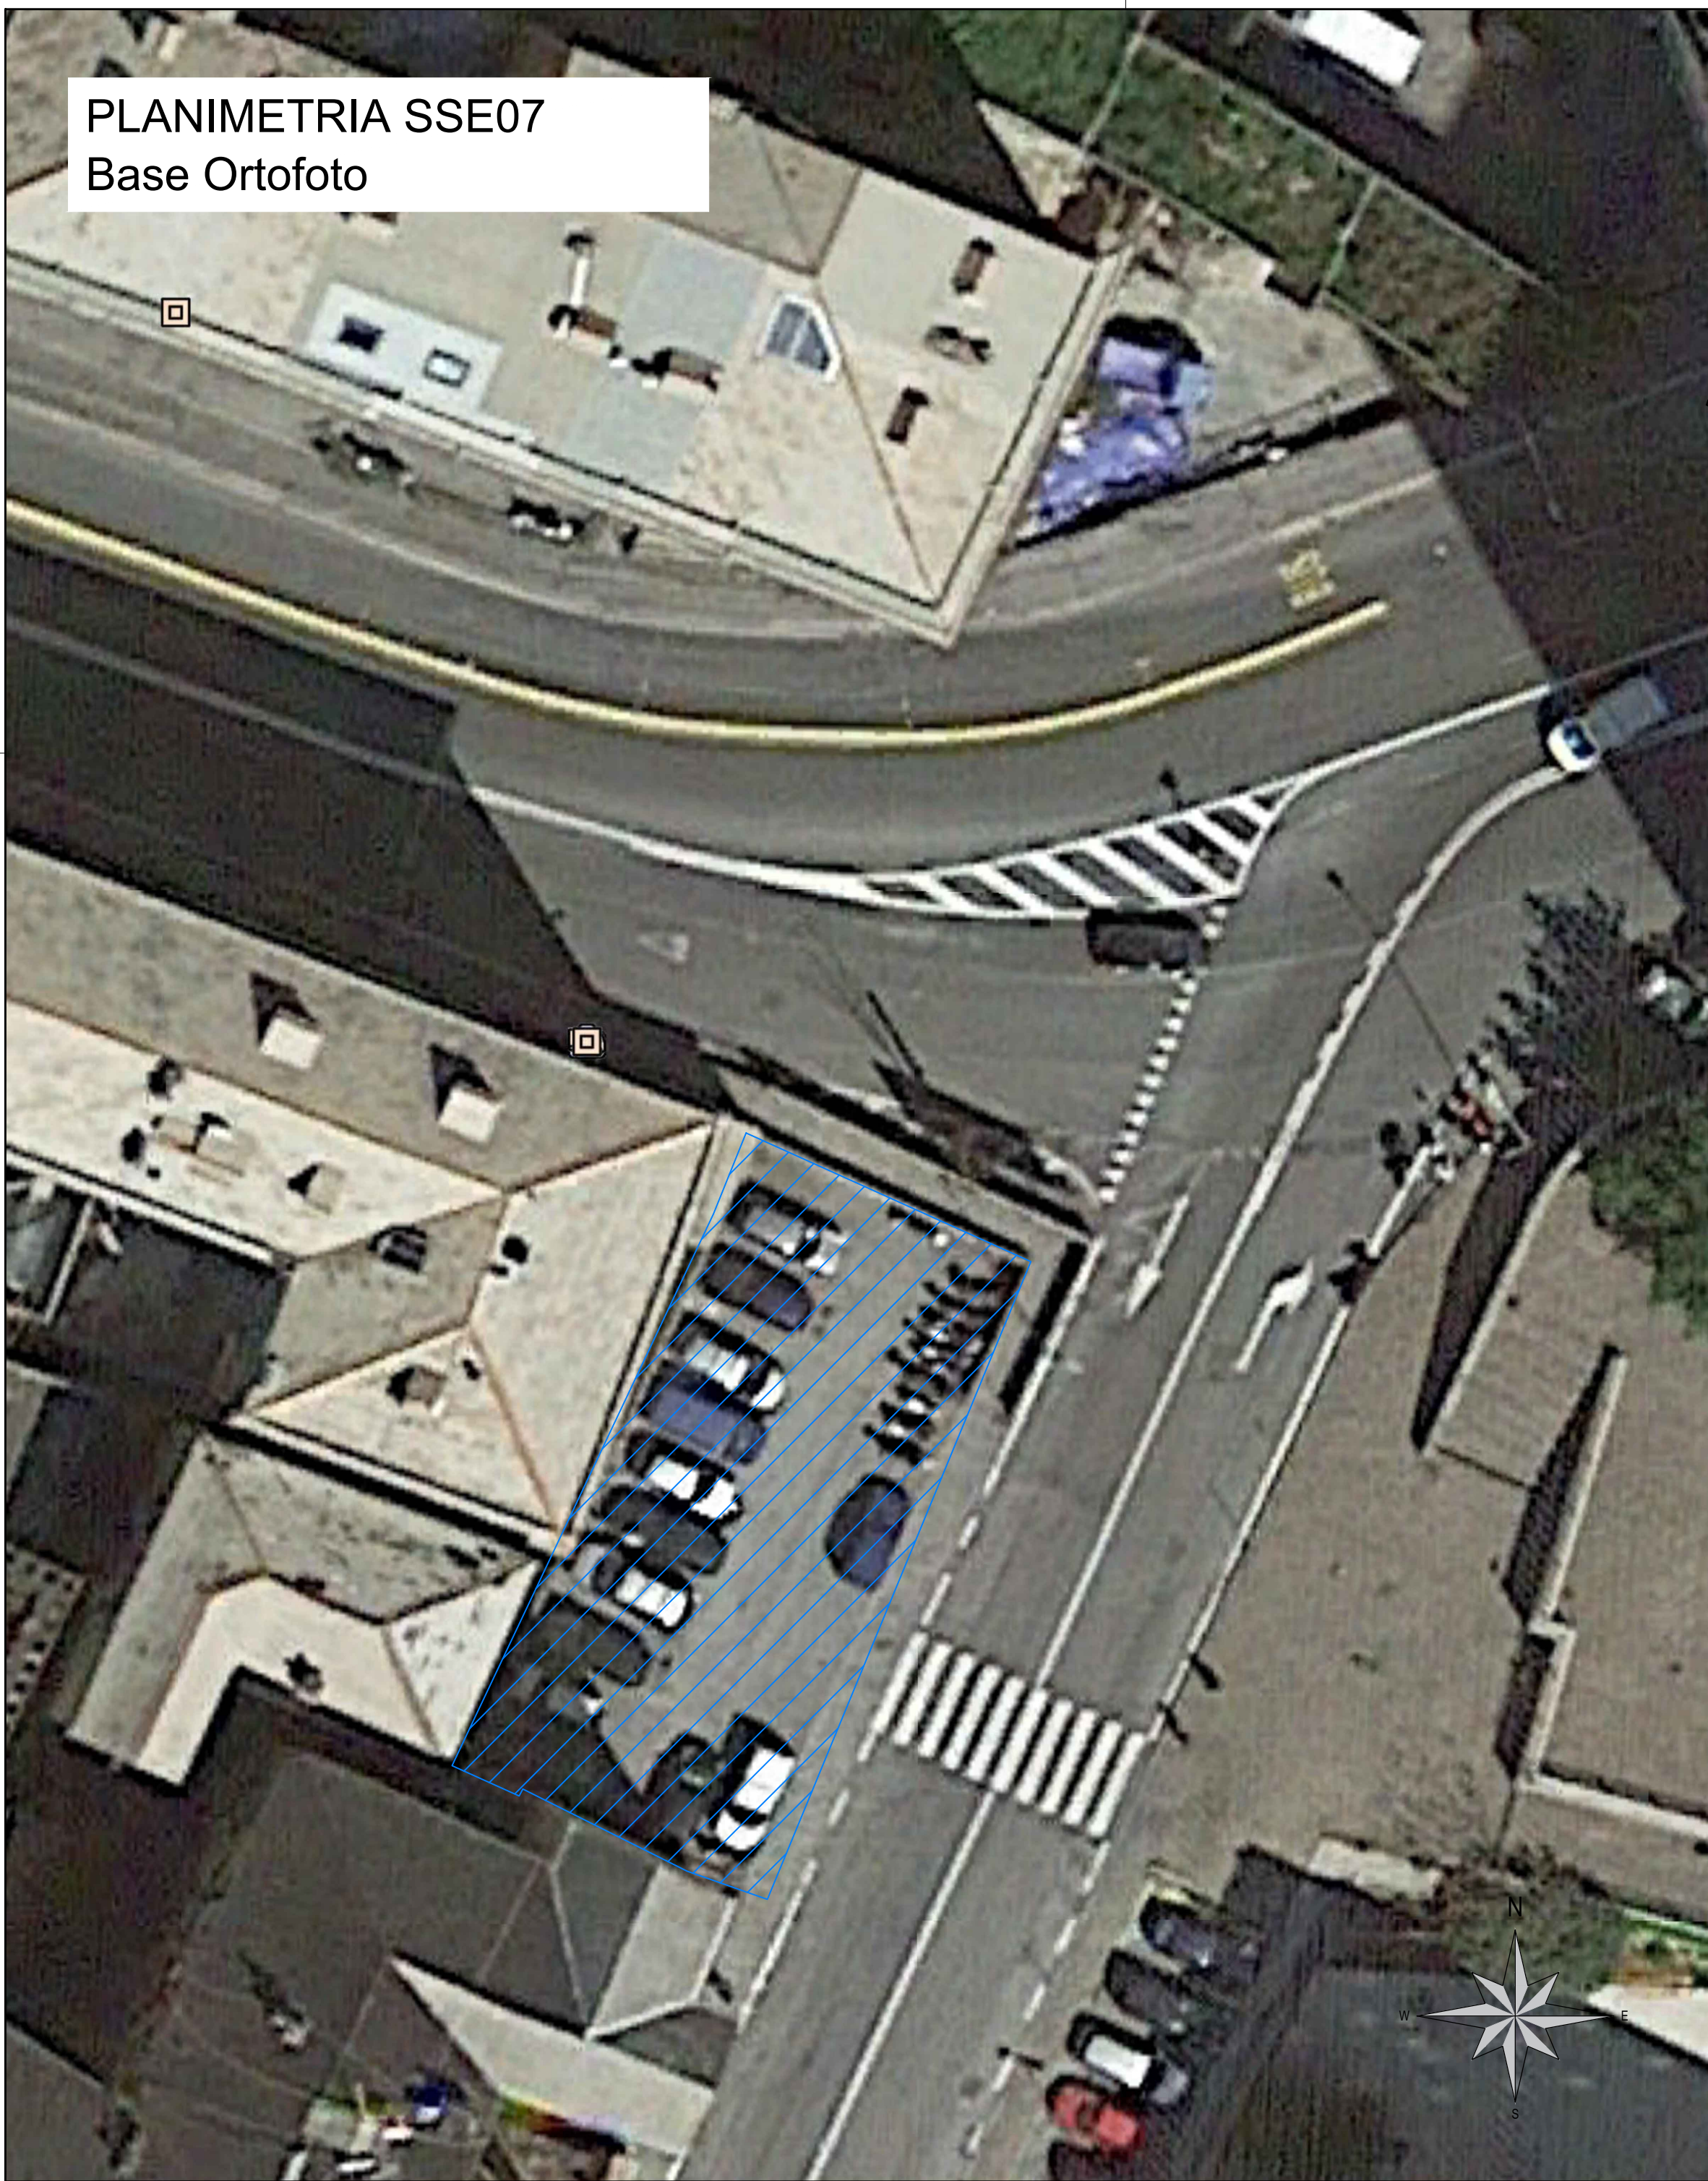


SOTTOSTAZIONE 07
via Fiamme Gialle

Stato di fatto

Area attualmente adibita a parcheggio, accessibile da Via Fiamme Gialle e parzialmente recintato.

PLANIMETRIA SSE07
Base Rilievo

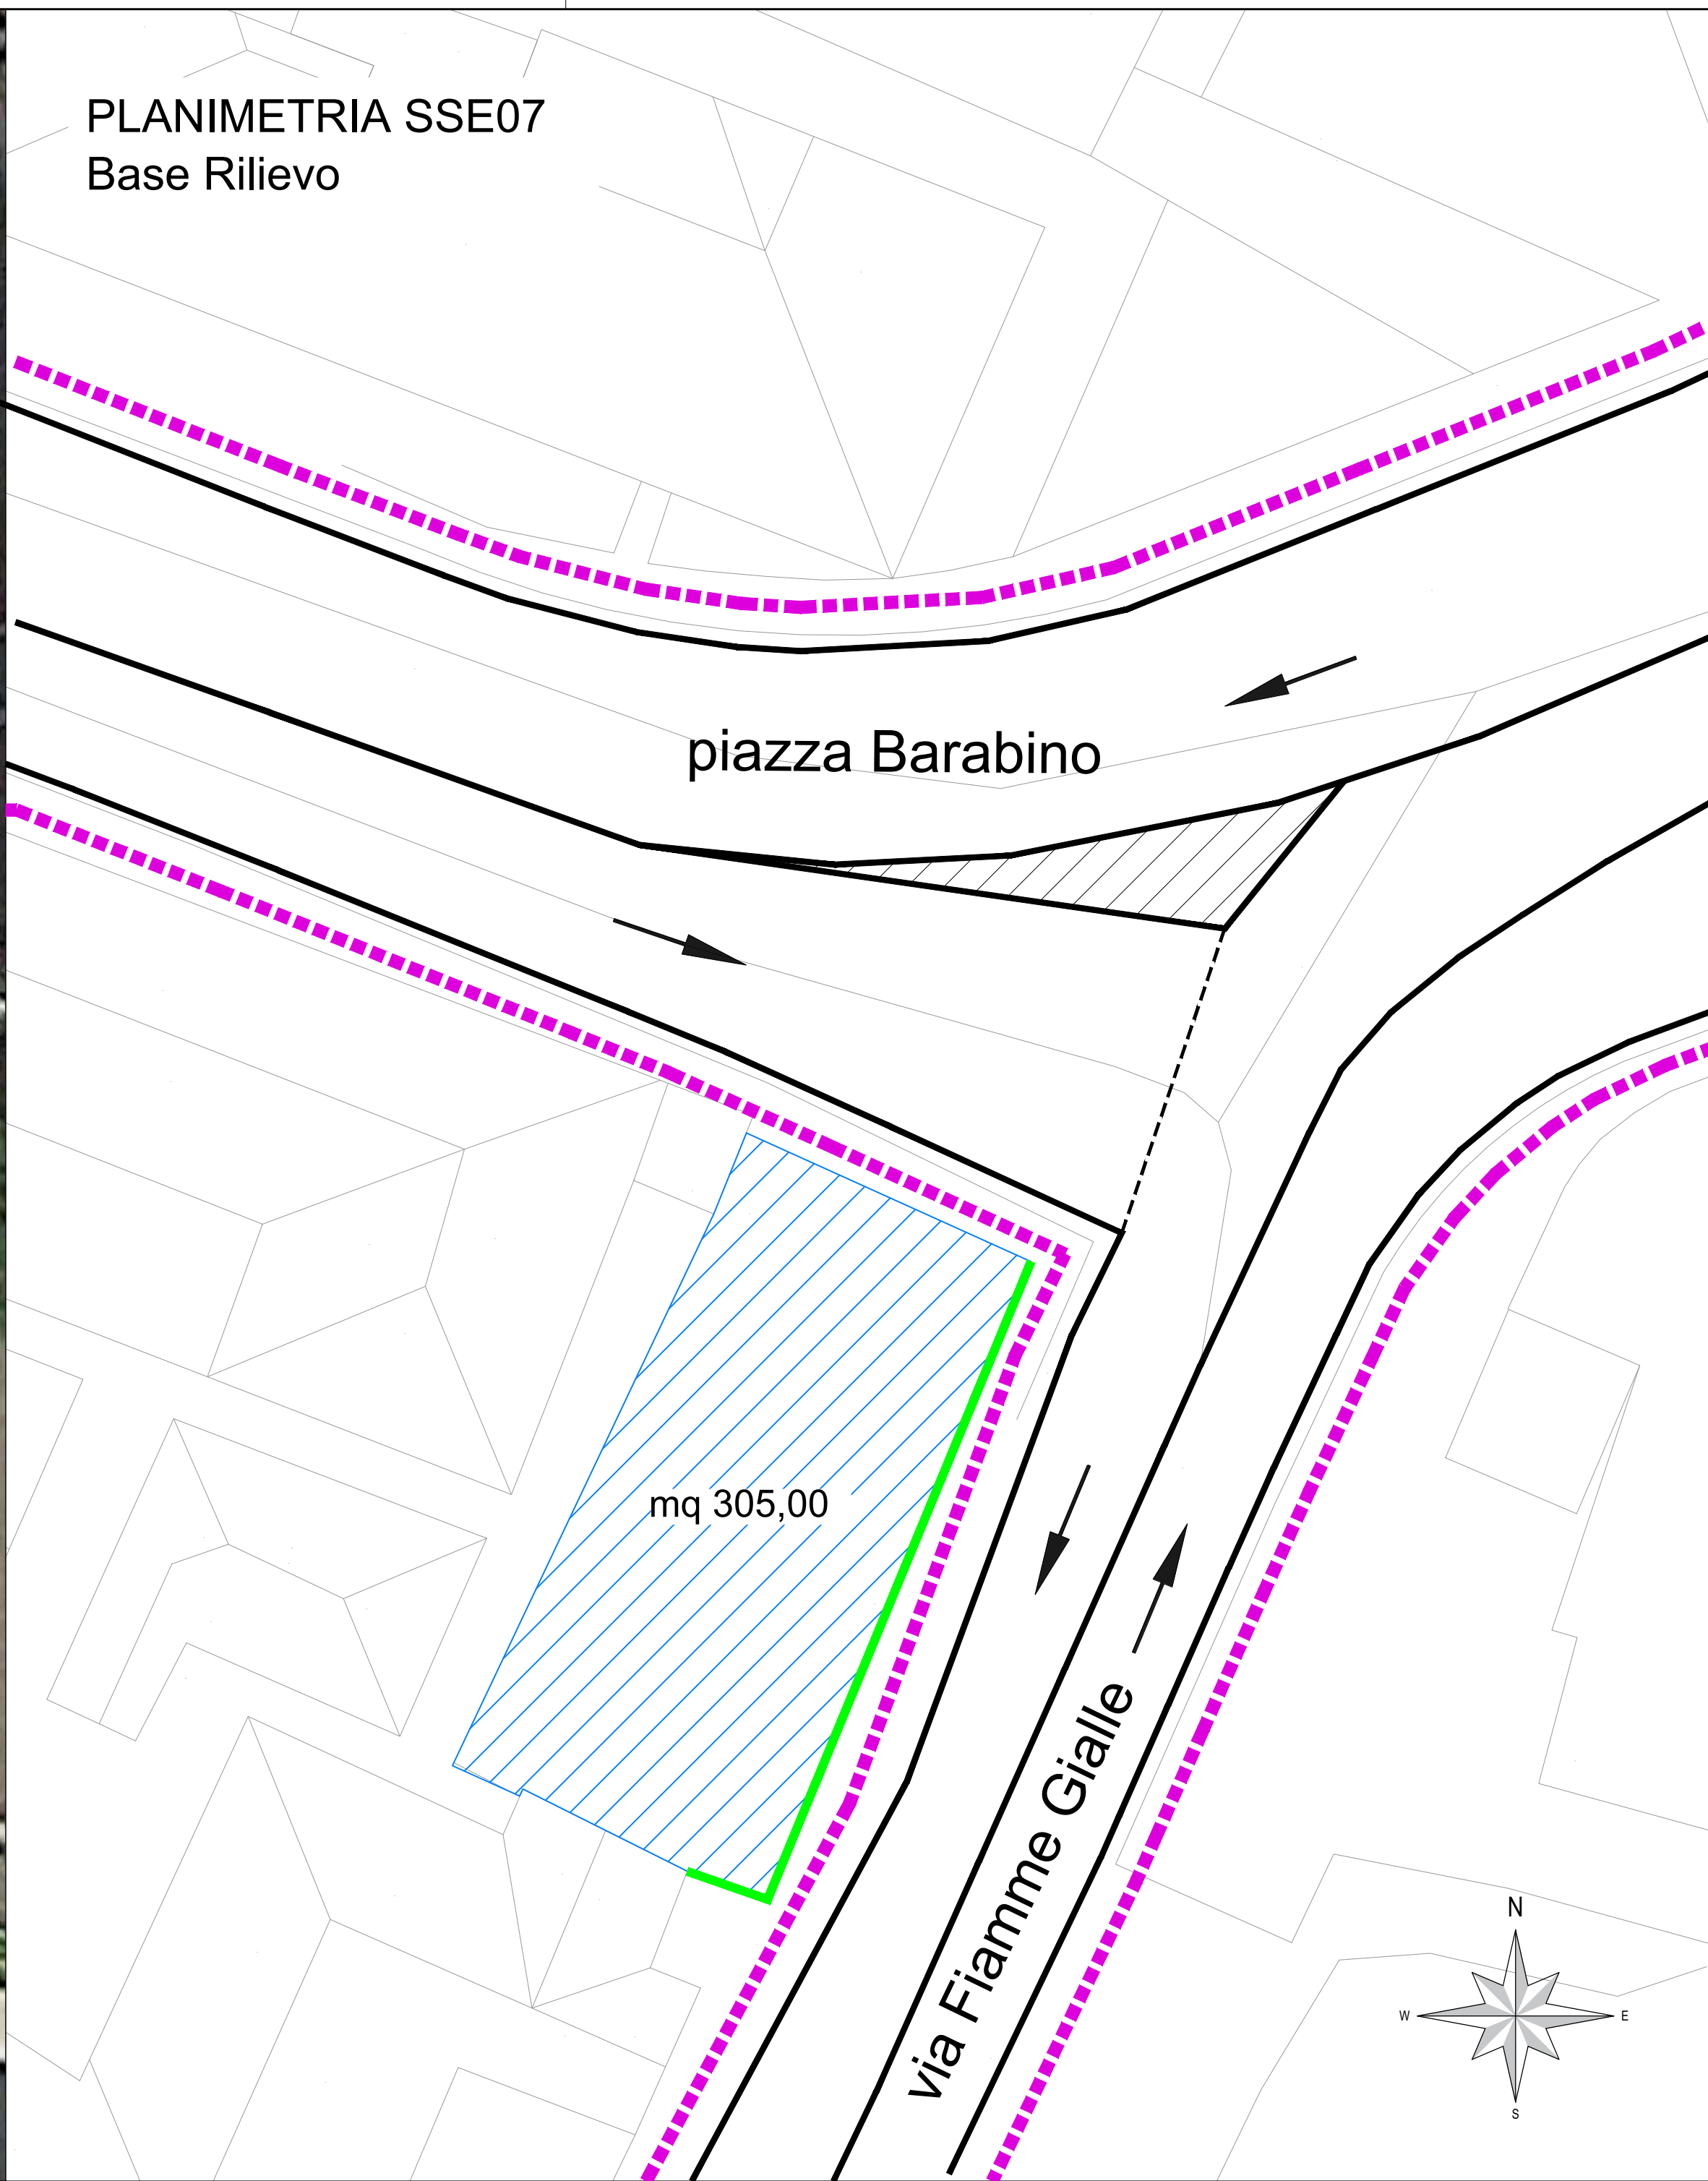


SOTTOSTAZIONE 07
via Fiamme Gialle

Fase di Cantiere

Area di cantiere accessibile senza necessità di modifica viaria. Eventuale scarico e movimentazione da ciglio strada con parziale e temporanea riduzione della sede stradale con transito a senso alternato regolato da movieri.

LEGENDA

	Viabilità ordinaria		Area di lavoro
	Viabilità ordinaria in fase di cantiere		Area di lavoro temporanea con mantenimento della viabilità privata e pubblica
	Passaggio pedonale		Percorsi ciclabili
Recinzioni	Tipo 1 - Recinzione pesante		
	Tipo 2 - Recinzione leggera		

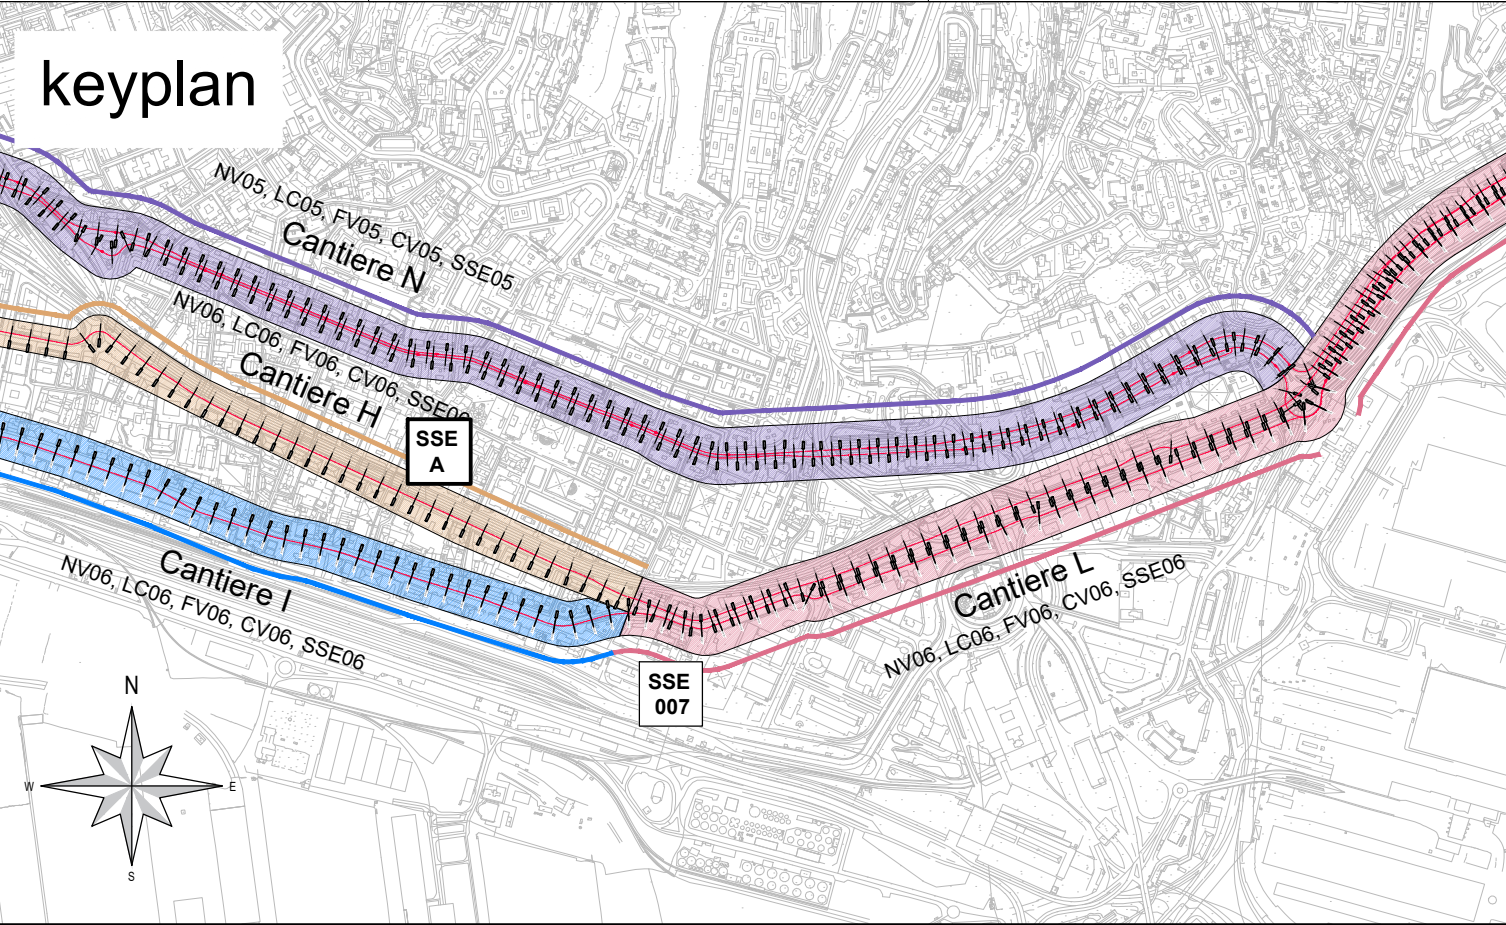

COMMITTENTE:



COMUNE DI GENOVA
IL RESPONSABILE UNICO DEL PROCEDIMENTO
ALBERTO BITOSSÌ
IL DIRETTORE ESECUTORE DEL CONTRATTO
ANTONIO ROSSA

PROGETTAZIONE DEFINITIVA DEL SISTEMA DEGLI ASSI DI FORZA
PER IL TRASPORTO PUBBLICO LOCALE (RETE FILOVIARIA E
STRUTTURE CONNESSE)

PROGETTAZIONE

MANDATARIA



MANDANTE

MANDANTE

MANDANTE



Società



CANTIERIZZAZIONE

Cantiere sottostazioni elettriche - SSE07

IL PROGETTISTA RESPONSABILE DELL'INTEGRAZIONE
Dott. Ing. Alessandro Peresso

SCALA :

1:200

COMMESSA	LOTTO	FASE	ENTE	TIPO DOC.	OPERA/DISCIPLINA	PROGR.	REV.
E21D	02	D	Z1	P9	CA0000	007	C

Revis.	Descrizione	Redatto	Data	Verificato	Data	Approvato	Data	Autorizzato	Data
A	Emissione Esecutiva	R. Cappellaro	08/2021	D. Lituri	08/2021	M. Marinelli	09/2021	A. Peresso	09/2021
B	Emissione Esecutiva	R. Cappellaro	02/2022	D. Lituri	02/2022	M. Marinelli	02/2022	A. Peresso	02/2022
C	Variazione team di commessa	R. Cappellaro	05/2022	D. Lituri	05/2022	M. Marinelli	05/2022	A. Peresso	05/2022

Nome file:E21D02DZ1P9CA0000007C

n.Elabor.: 1036