

PLANIMETRIA SSE09 / SSE OC01
e Ortofoto

PLANIMETRIA SSE09 / SSE OC01
Base Rilievo

SOTTOSTAZIONE 09 / SSE OC01

corso Guglielmo Marconi

Stato di fatto

Area comprendente aiuola su
C.so Marconi e area a mare
adibita a parcheggio.

SOTTOSTAZIONE 09 / SSE OC01

corso Guglielmo Marconi

Fase di cantiere


Area che non necessita di
modifiche della viabilità. Da
recintare su tutto il perimetro.
Accessibile dal parcheggio.

LEGENDA

	Viabilità ordinaria		Area di lavoro
	Viabilità ordinaria in fase di cantiere		Area di lavoro temporanea con mantenimento della viabilità privata e pubblica

	Passaggio pedonale		Percorsi ciclabili
---	--------------------	---	--------------------

Recinzioni	Tipo 1 - Recinzione pesante	
	Tipo 2 - Recinzione leggera	

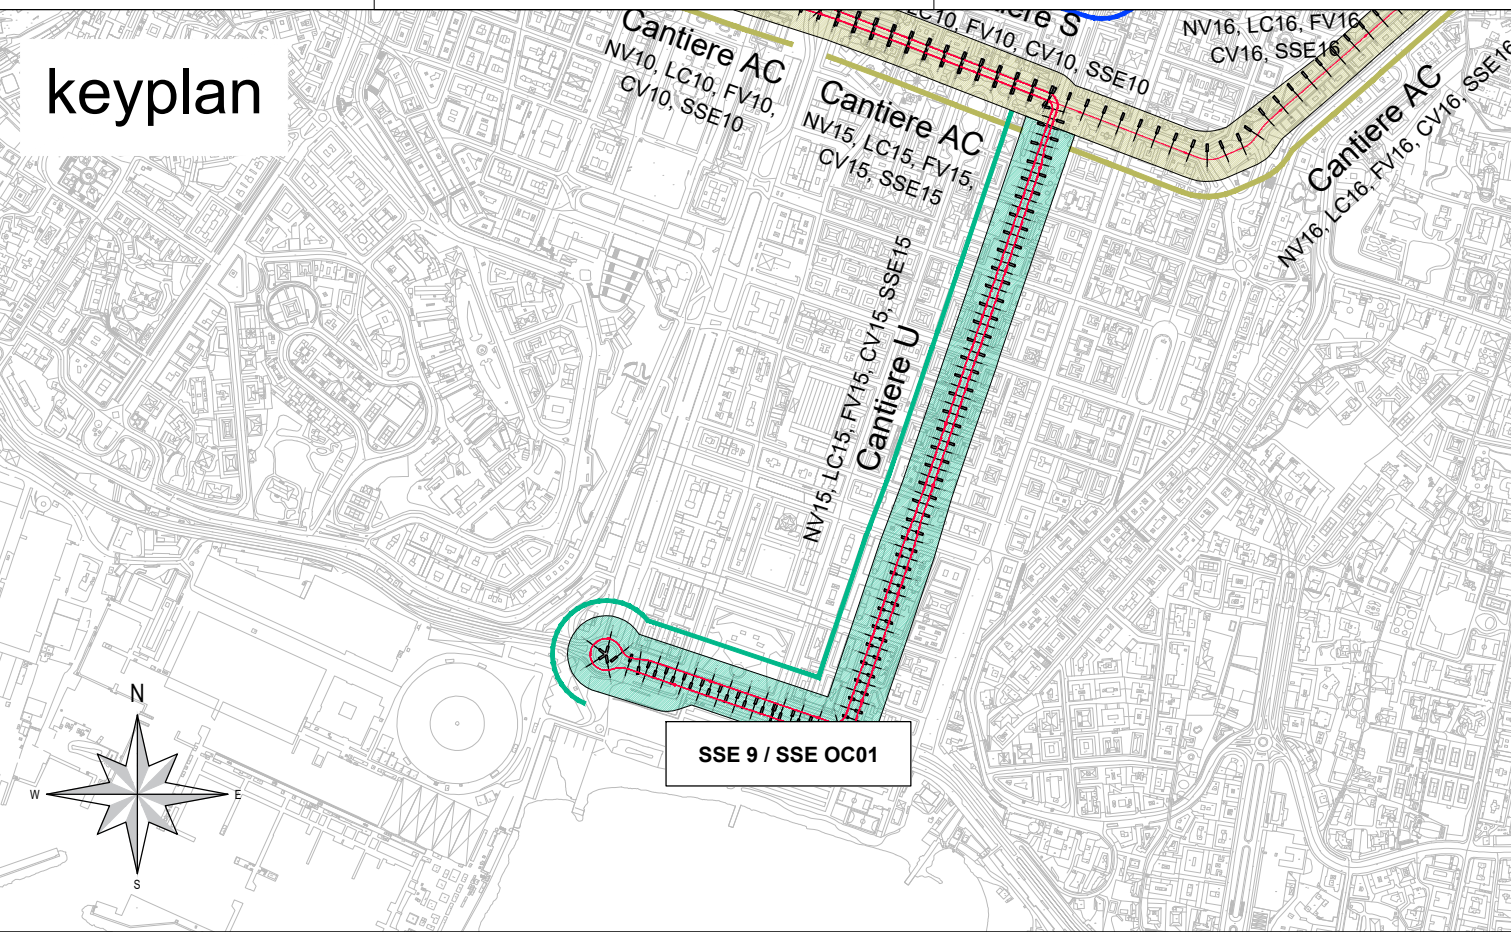

COMMITTENTE:



COMUNE DI GENOVA
IL RESPONSABILE UNICO DEL PROCEDIMENTO
ALBERTO BITOSSI
IL DIRETTORE ESECUTORE DEL CONTRATTO
ANTONIO ROSSA

PROGETTAZIONE DEFINITIVA DEL SISTEMA DEGLI ASSI DI FORZA
PER IL TRASPORTO PUBBLICO LOCALE (RETE FILOVIARIA E
STRUTTURE CONNESSE)

PROGETTAZIONE



MANDATARIA
ITALFERR
GRUPPO FERROVIE DELLO STATO ITALIANE

MANDANTE



MANDANTE
ETR
Engineering and Technical Services
S.p.A.

MANDANTE



MANDANTE
A3DR
ARCHITETTI ASSOCIATI

Società 

CANTIERIZZAZIONE
Cantieri sottostazioni elettriche - SSE09/SSE OC01

IL PROGETTISTA RESPONSABILE DELL'INTEGRAZIONE
Dott. Ing. Alessandro Peresso

SCALA :
1:200

COMMESSA	LOTTO	FASE	ENTE	TIPO DOC.	OPERA/DISCIPLINA	PROGR.	REV.
E21D	02	D	Z1	P9	CA0000	009	D

Revis.	Descrizione	Redatto	Data	Verificato	Data	Approvato	Data	Autorizzato	Data
A	Emissione Esecutiva	R. Cappellaro	08/2021	D. Lituri	08/2021	M. Marinelli	09/2021	A. Peresso	09/2021
B	Emissione Esecutiva	R. Cappellaro	02/2022	D. Lituri	02/2022	M. Marinelli	02/2022	A. Peresso	02/2022
C	Emissione Esecutiva	R. Cappellaro	02/2022	D. Lituri	02/2022	M. Marinelli	02/2022	A. Peresso	02/2022
D	Variazione team di commessa	R. Cappellaro	05/2022	D. Lituri	05/2022	M. Marinelli	05/2022	A. Peresso	05/2022