



PLANIMETRIA SSE12 - Ricarica bifilare di Soccorso
Base Ortofoto

PLANIMETRIA SSE12 - Ricarica bifilare di Soccorso
Base Rilievo

LEGENDA

	Viabilità ordinaria		Area di lavoro
	Viabilità ordinaria in fase di cantiere		Area di lavoro temporanea con mantenimento della viabilità privata e pubblica
	Passaggio pedonale		Percorsi ciclabili
Recinzioni	Tipo 1 - Recinzione pesante		
	Tipo 2 - Recinzione leggera		

keyplan

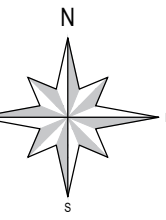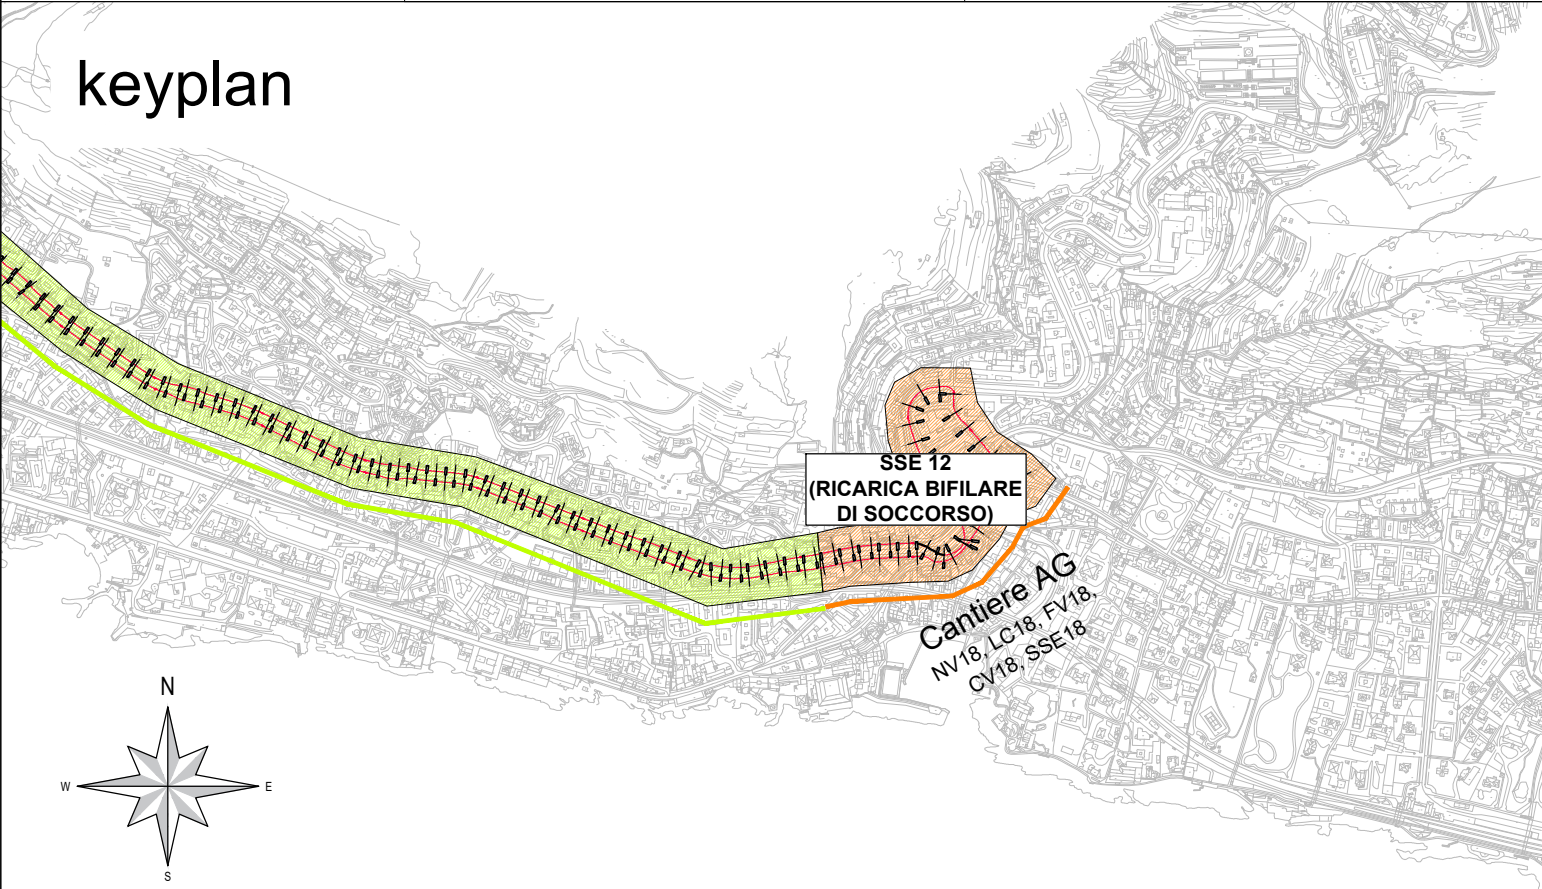

COMMITTENTE:



COMUNE DI GENOVA
IL RESPONSABILE UNICO DEL PROCEDIMENTO
ALBERTO BITOSSÌ
IL DIRETTORE ESECUTORE DEL CONTRATTO
ANTONIO ROSSA

PROGETTAZIONE DEFINITIVA DEL SISTEMA DEGLI ASSI DI FORZA
PER IL TRASPORTO PUBBLICO LOCALE (RETE FILOVIARIA E
STRUTTURE CONNESSE)

PROGETTAZIONE

MANDATARIA



ITALFERR
GRUPPO FERROVIE DELLO STATO ITALIANE

MANDANTE

MANDANTE

MANDANTE



TEGINTAL



ETI
Engineering and Technical Services
S.p.A.



333
ARCHITETTI ASSOCIATI

Società  TEGINTAL

CANTIERIZZAZIONE
Cantiere sottostazioni elettriche - SSE12 - Ricarica bifilare di Soccorso

IL PROGETTISTA RESPONSABILE DELL'INTEGRAZIONE
Dot. Ing. Alessandro Peresso

SCALA :
1:200

COMMESSA LOTTO FASE ENTE TIPO DOC. OPERA/DISCIPLINA PROGR. REV.
E21D 02 D Z1 P9 CA0000 012 D

Revis.	Descrizione	Redatto	Data	Verificato	Data	Approvato	Data	Autorizzato	Data
A	Emissione Esecutiva	R. Cappellaro	08/2021	D. Liturni	08/2021	M. Marinelli	09/2021	A. Peresso	09/2021
B	Emissione Esecutiva	R. Cappellaro	02/2022	D. Liturni	02/2022	M. Marinelli	02/2022	A. Peresso	02/2022
C	Emissione Esecutiva	R. Cappellaro	02/2022	D. Liturni	02/2022	M. Marinelli	02/2022	A. Peresso	02/2022
D	Variazione team di commessa	R. Cappellaro	05/2022	D. Liturni	05/2022	M. Marinelli	05/2022	A. Peresso	05/2022

Nome file: E21D02DZ1P9CA0000012D

n.Elabor.: 1040

SOTTOSTAZIONE 12 - Ricarica bifilare di Soccorso
via Pagano

Stato di fatto

Asse viario a senso unico di marcia. Area adibita a parcheggio. Accessibile direttamente da Via Pagano.

SOTTOSTAZIONE 12 - Ricarica bifilare di Soccorso
via Pagano

Fase di Cantiere

Area di cantiere accessibile con parziale riduzione della sede stradale e sottrazione di area pedonale.
Area da recintare.
Scarico e movimentazione da ciglio strada con parziale e temporanea riduzione della sede stradale.