


PLANIMETRIA SSE13 - Ricarica bifilare di Soccorso
Base Ortofoto

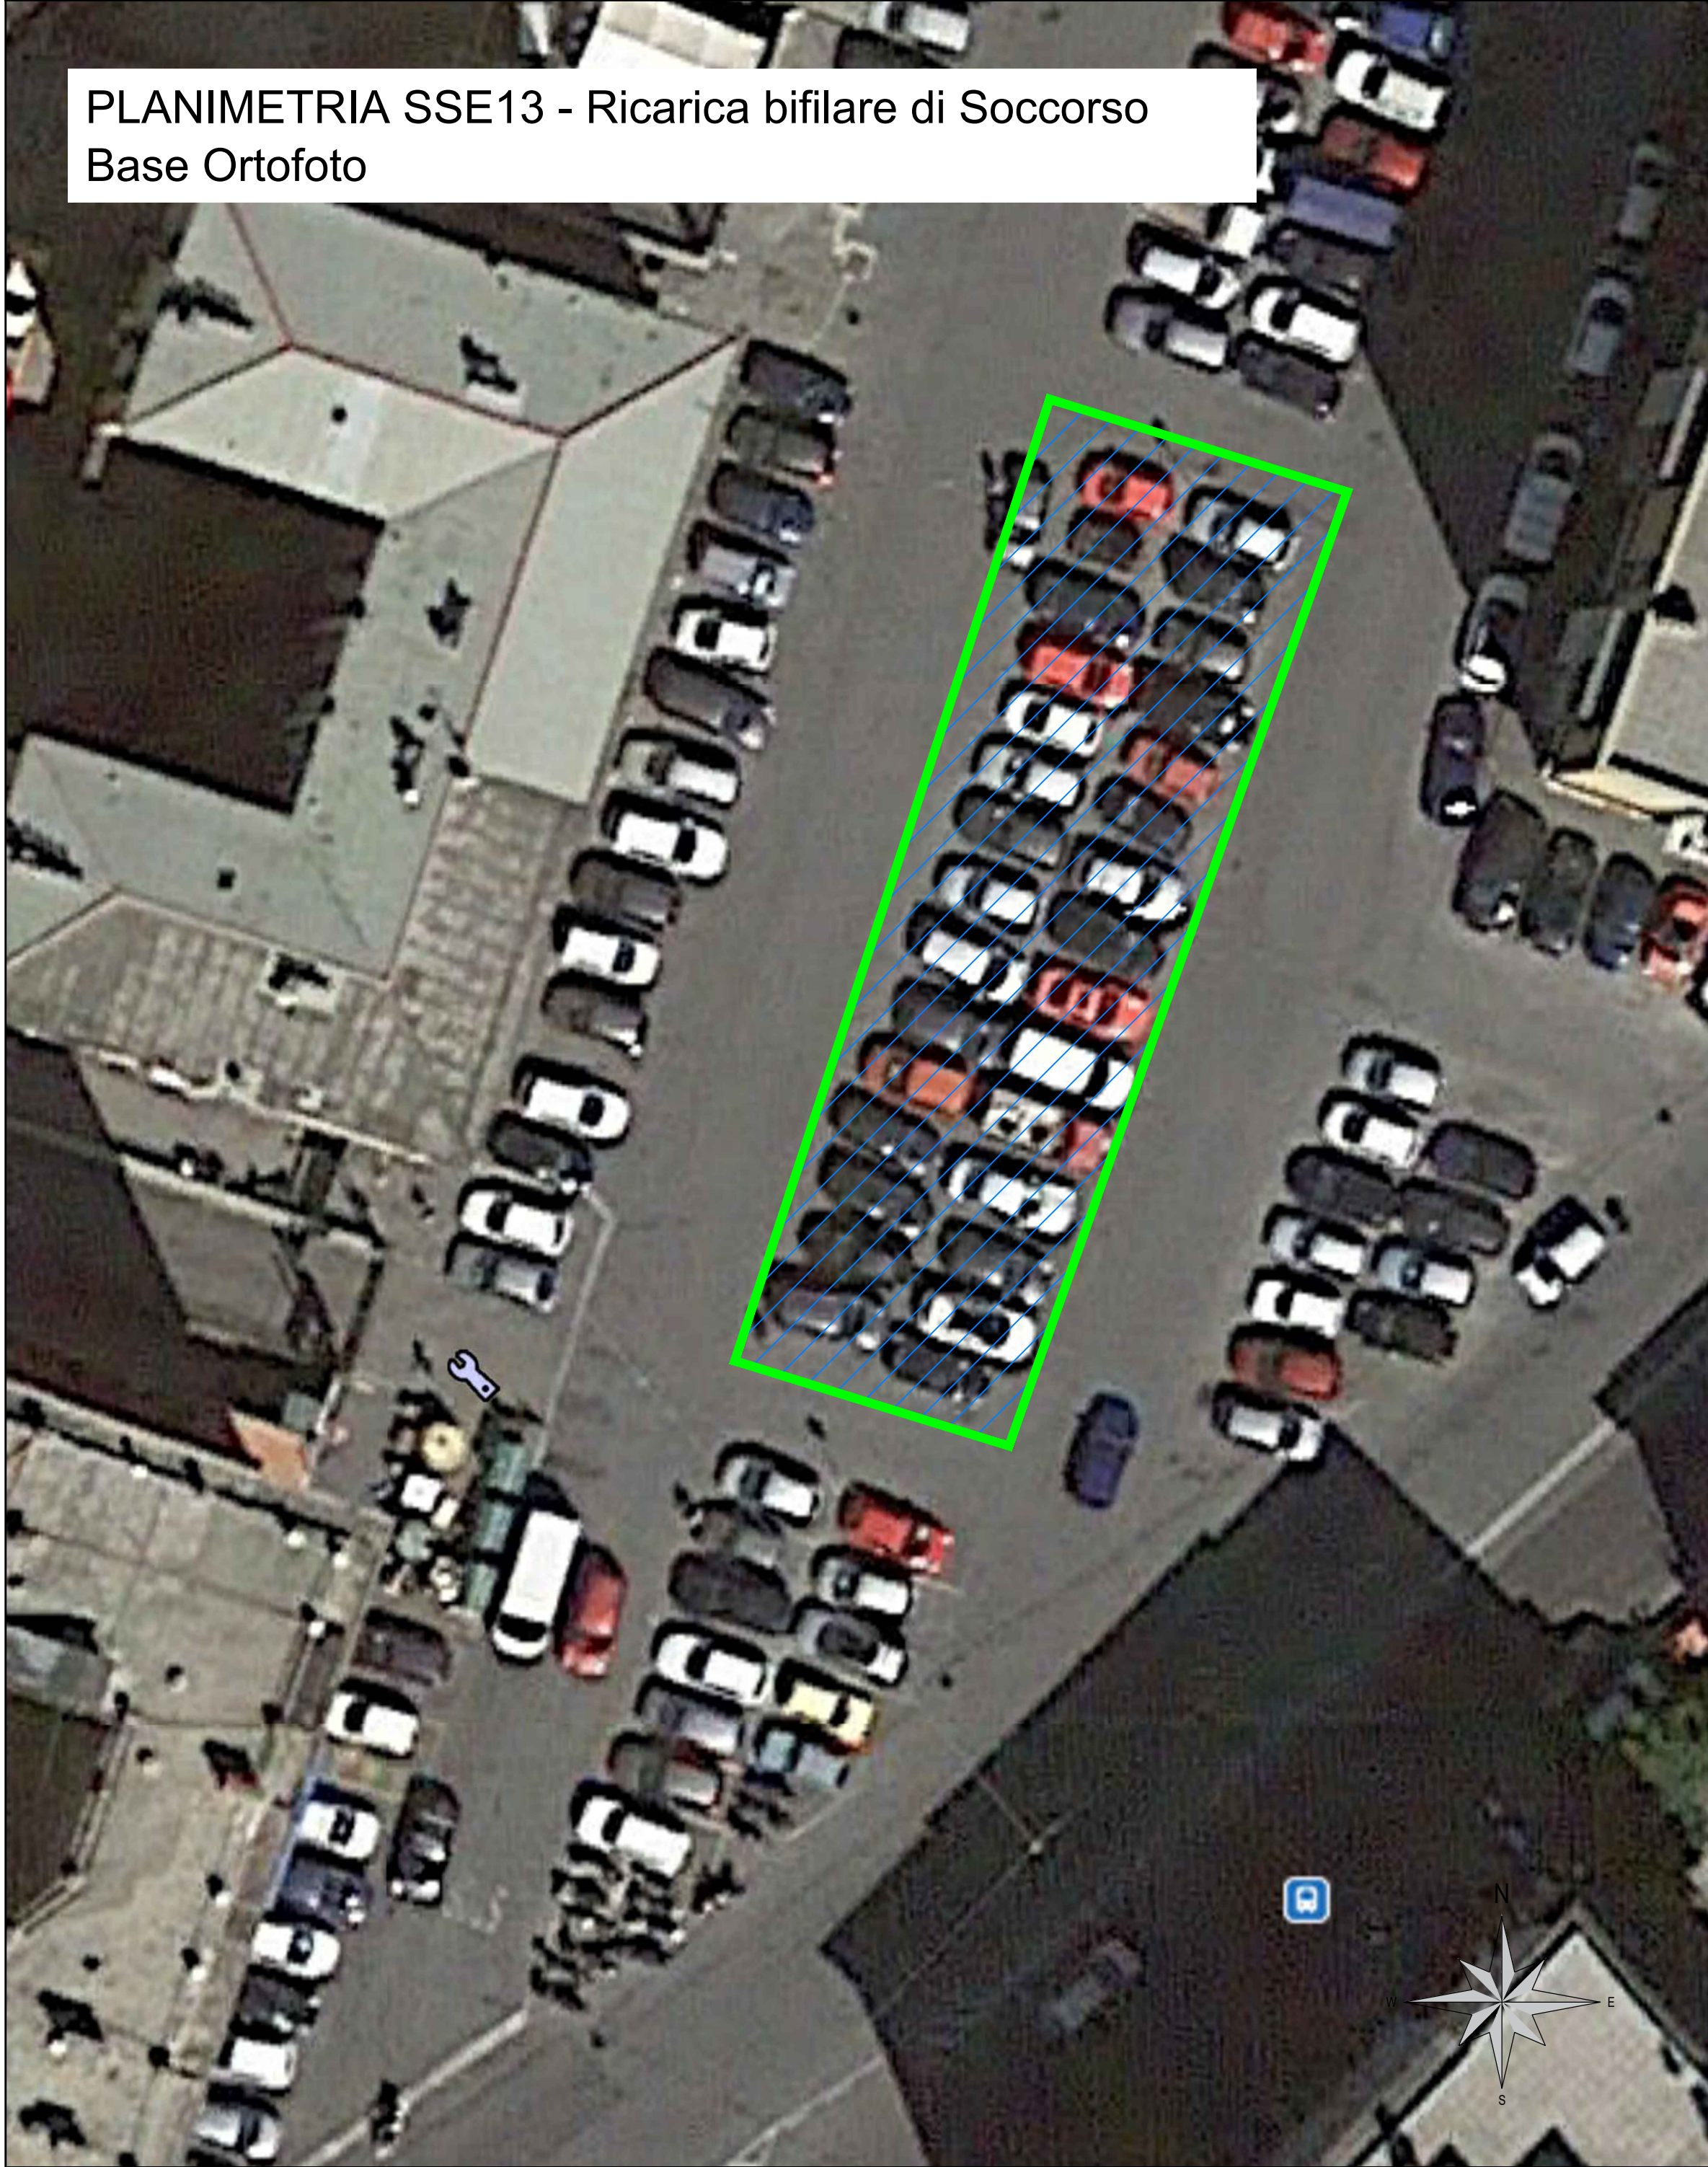

SOTTOSTAZIONE 13 - Ricarica bifilare di Soccorso
corso Sardegna

Stato di fatto

Area adibita a parcheggio tra due direttrici. Accessibile da entrambi i lati.

PLANIMETRIA SSE13 - Ricarica bifilare di Soccorso
Base Rilievo





SOTTOSTAZIONE 13 - Ricarica bifilare di Soccorso
corso Sardegna

Fase di Cantiere

Area di cantiere accessibile con parziale riduzione della sede stradale.
Area da recintare.
Scarico e movimentazione con parziale e temporanea riduzione del traffico, regolato da movieri.

LEGENDA

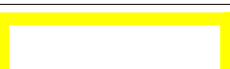	Viabilità ordinaria		Area di lavoro
	Viabilità ordinaria in fase di cantiere		Area di lavoro temporanea con mantenimento della viabilità privata e pubblica
 Passaggio pedonale  Percorsi ciclabili			
Recinzioni	Tipo 1 - Recinzione pesante		
	Tipo 2 - Recinzione leggera		

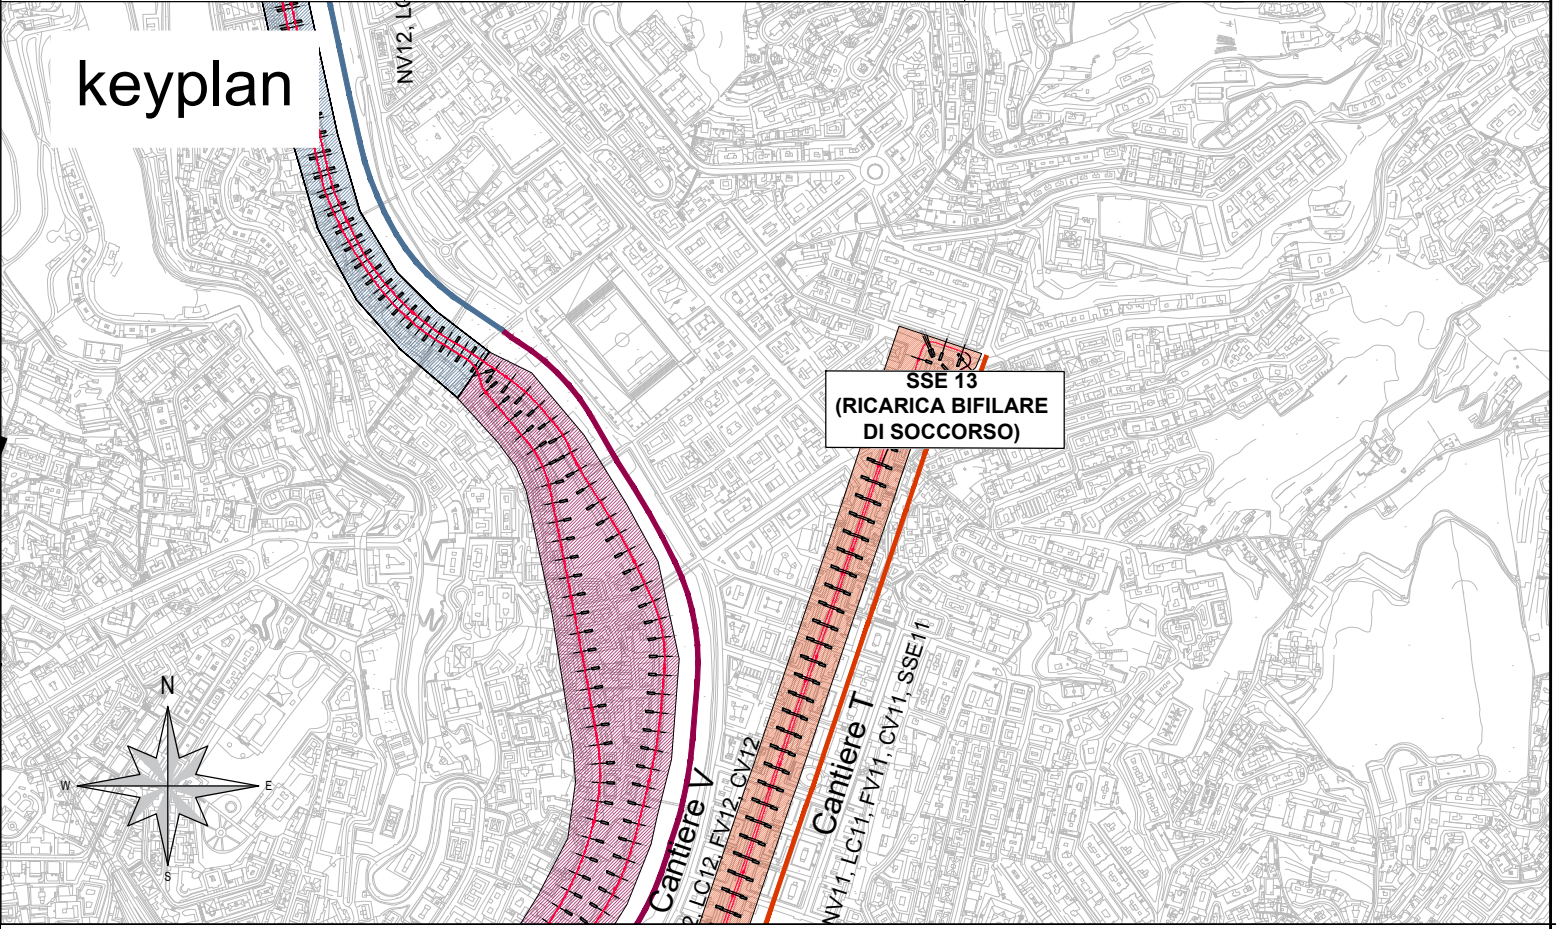

COMMITTENTE:



COMUNE DI GENOVA
IL RESPONSABILE UNICO DEL PROCEDIMENTO
ALBERTO BITOSSÌ
IL DIRETTORE ESECUTORE DEL CONTRATTO
ANTONIO ROSSA

PROGETTAZIONE DEFINITIVA DEL SISTEMA DEGLI ASSI DI FORZA
PER IL TRASPORTO PUBBLICO LOCALE (RETE FILOVIARIA E
STRUTTURE CONNESSE)

PROGETTAZIONE



MANDATARIA

MANDANTE



MANDANTE

MANDANTE



MANDANTE

Società 

CANTIERIZZAZIONE
Cantiere sottostazioni elettriche - SSE13 - Ricarica bifilare di Soccorso

IL PROGETTISTA RESPONSABILE DELL'INTEGRAZIONE
Dot. Ing. Alessandro Peresso

SCALA :
1:200

COMMESSA	LOTTO	FASE	ENTE	TIPO DOC.	OPERA/DISCIPLINA	PROGR.	REV.
E21D	02	D	Z1	P9	CA00000	013	D

Revis.	Descrizione	Redatto	Data	Verificato	Data	Approvato	Data	Autorizzato	Data
A	Emissione Esecutiva	R. Cappellaro	08/2021	D. Liturni	08/2021	M. Marinelli	09/2021	A. Peresso	09/2021
B	Emissione Esecutiva	R. Cappellaro	02/2022	D. Liturni	02/2022	M. Marinelli	02/2022	A. Peresso	02/2022
C	Emissione Esecutiva	R. Cappellaro	02/2022	D. Liturni	02/2022	M. Marinelli	02/2022	A. Peresso	02/2022
D	Variazione team di commessa	R. Cappellaro	05/2022	D. Liturni	05/2022	M. Marinelli	05/2022	A. Peresso	05/2022

Nome file: E21D02DZ1P9CA0000013D n.Elab.: 1041