


PLANIMETRIA SSE OC02
Base Ortofoto


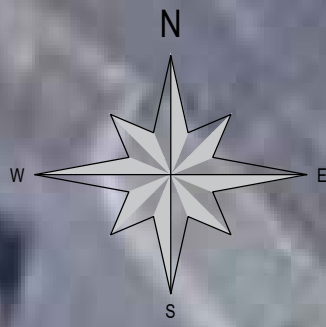


SOTTOSTAZIONE OC02
Piazza Giuseppe Verdi

Stato di fatto

Asse viario a due corsie ad unico senso di marcia.
Area comprendente i Giardini di Brignole.

PLANIMETRIA SSE OC02
Base Rilievo

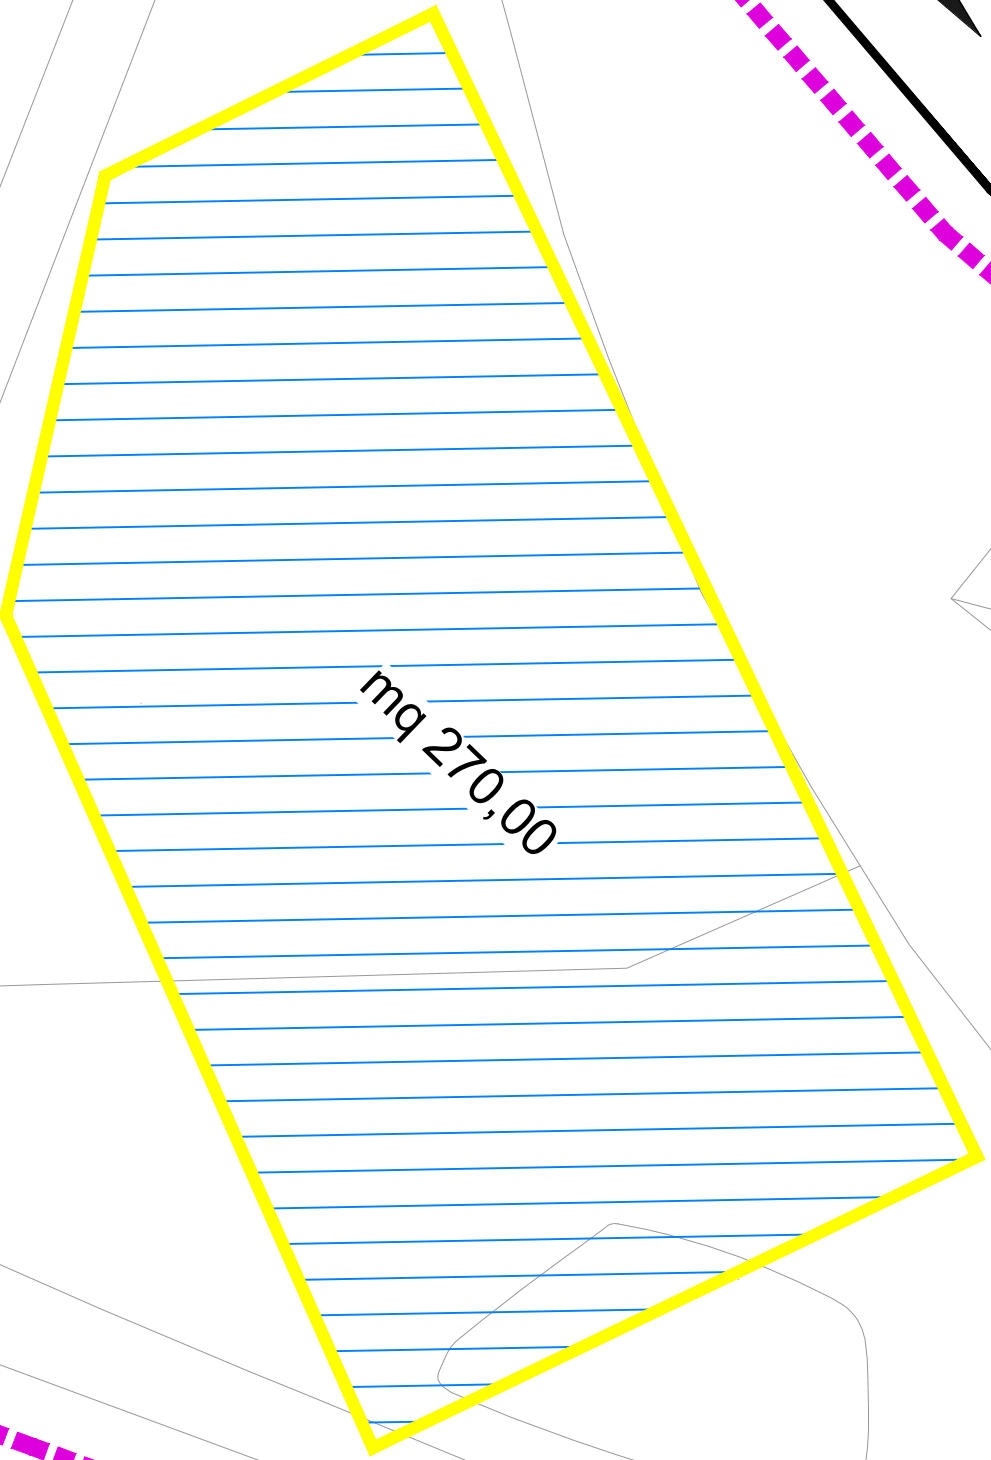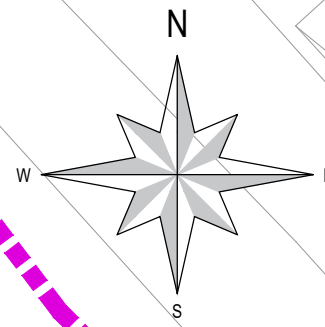


SOTTOSTAZIONE OC02
Piazza Giuseppe Verdi

Fase di Cantiere


Realizzazione di recinzione di cantiere con riduzione dell'area verde dei
Giardini di Brignole.
Movimentazione di prefabbricati/macchinari con interruzione temporanea del
transito o utilizzo di movieri durante le fasi di movimentazione.
Nessuna modifica al percorso pedonale.

LEGENDA

	Viabilità ordinaria		Area di lavoro
	Viabilità ordinaria in fase di cantiere		Area di lavoro temporanea con mantenimento della viabilità privata e pubblica
	Passaggio pedonale		Percorsi ciclabili
Recinzioni	Tipo 1 - Recinzione pesante		
	Tipo 2 - Recinzione leggera		

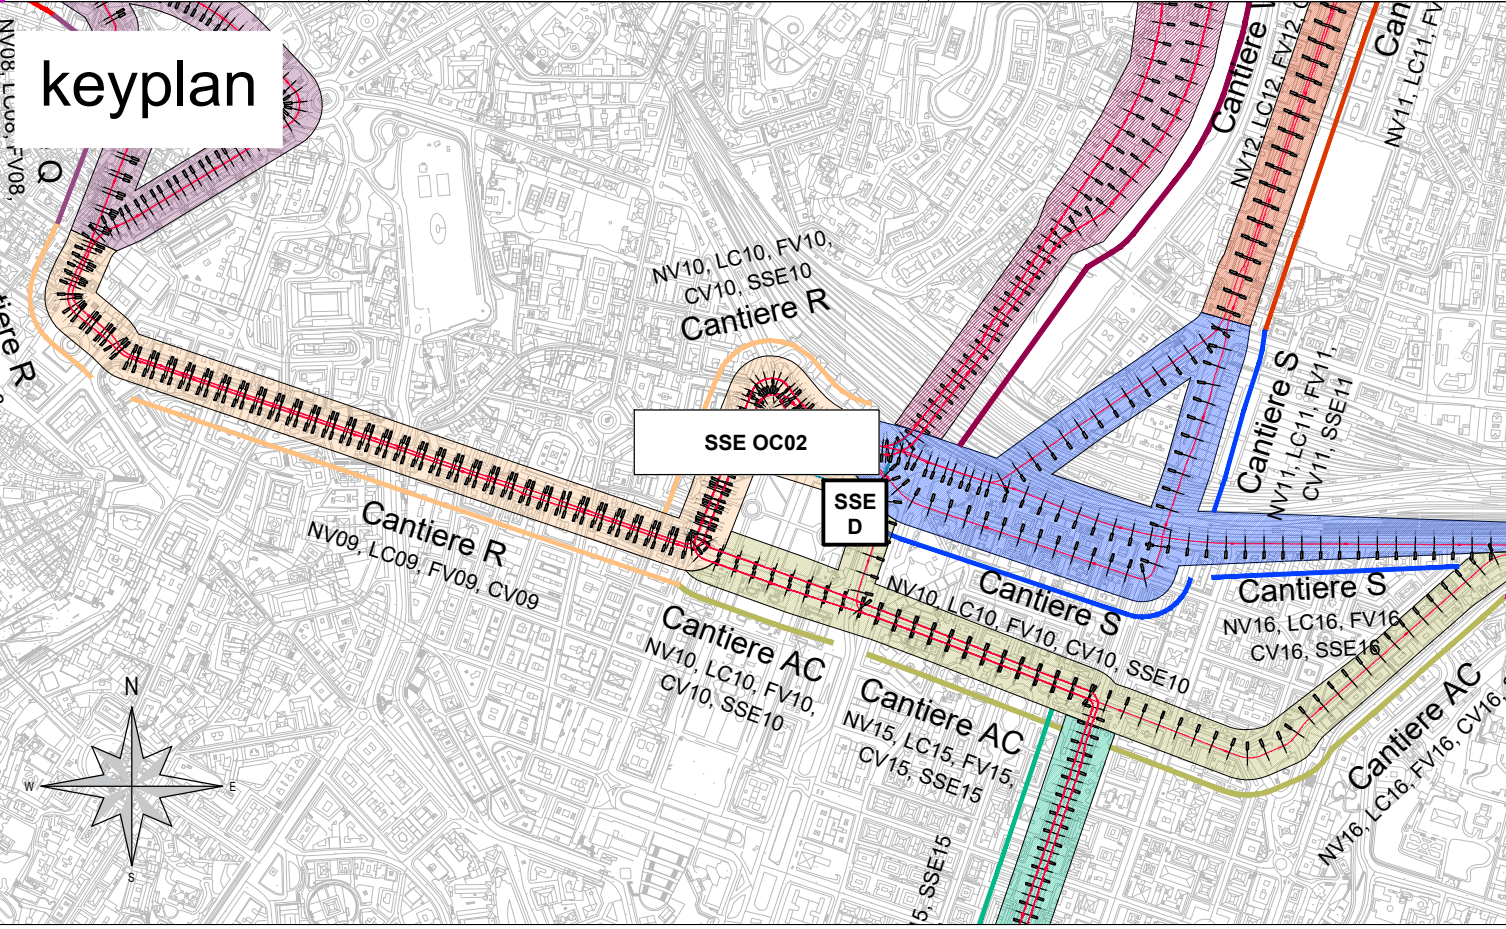

COMMITTENTE:

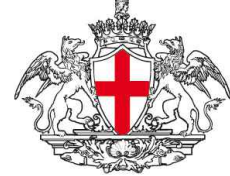

COMUNE DI GENOVA
IL RESPONSABILE UNICO DEL PROCEDIMENTO
ALBERTO BITOSSÌ
IL DIRETTORE ESECUTORE DEL CONTRATTO
ANTONIO ROSSA

PROGETTAZIONE DEFINITIVA DEL SISTEMA DEGLI ASSI DI FORZA
PER IL TRASPORTO PUBBLICO LOCALE (RETE FILOVIARIA E
STRUTTURE CONNESSE)

PROGETTAZIONE



MANDATARIA

MANDANTE



MANDANTE



MANDANTE



MANDANTE

Società



CANTIERIZZAZIONE
Cantiere sottostazioni elettriche - SSE OC02

IL PROGETTISTA RESPONSABILE DELL'INTEGRAZIONE
Dott. Ing. Alessandro Peresso

SCALA :
1:200

COMMESSA	LOTTO	FASE	ENTE	TIPO DOC.	OPERA/DISCIPLINA	PROGR.	REV.
E21D	02	D	Z1	P9	CA00000	015	D

Revis.	Descrizione	Redatto	Data	Verificato	Data	Approvato	Data	Autorizzato	Data
A	Emissione Esecutiva	R. Cappellaro	08/2021	D. Liturri	08/2021	M. Marinelli	09/2021	A. Peresso	09/2021
B	Emissione Esecutiva	R. Cappellaro	02/2022	D. Liturri	02/2022	M. Marinelli	02/2022	A. Peresso	02/2022
C	Emissione Esecutiva	R. Cappellaro	02/2022	D. Liturri	02/2022	M. Marinelli	02/2022	A. Peresso	02/2022
D	Variazione team di commessa	R. Cappellaro	05/2022	D. Liturri	05/2022	M. Marinelli	05/2022	A. Peresso	05/2022