


PLANIMETRIA SSE C
Base Rilievo



PLANIMETRIA SSE C
Base Rilievo

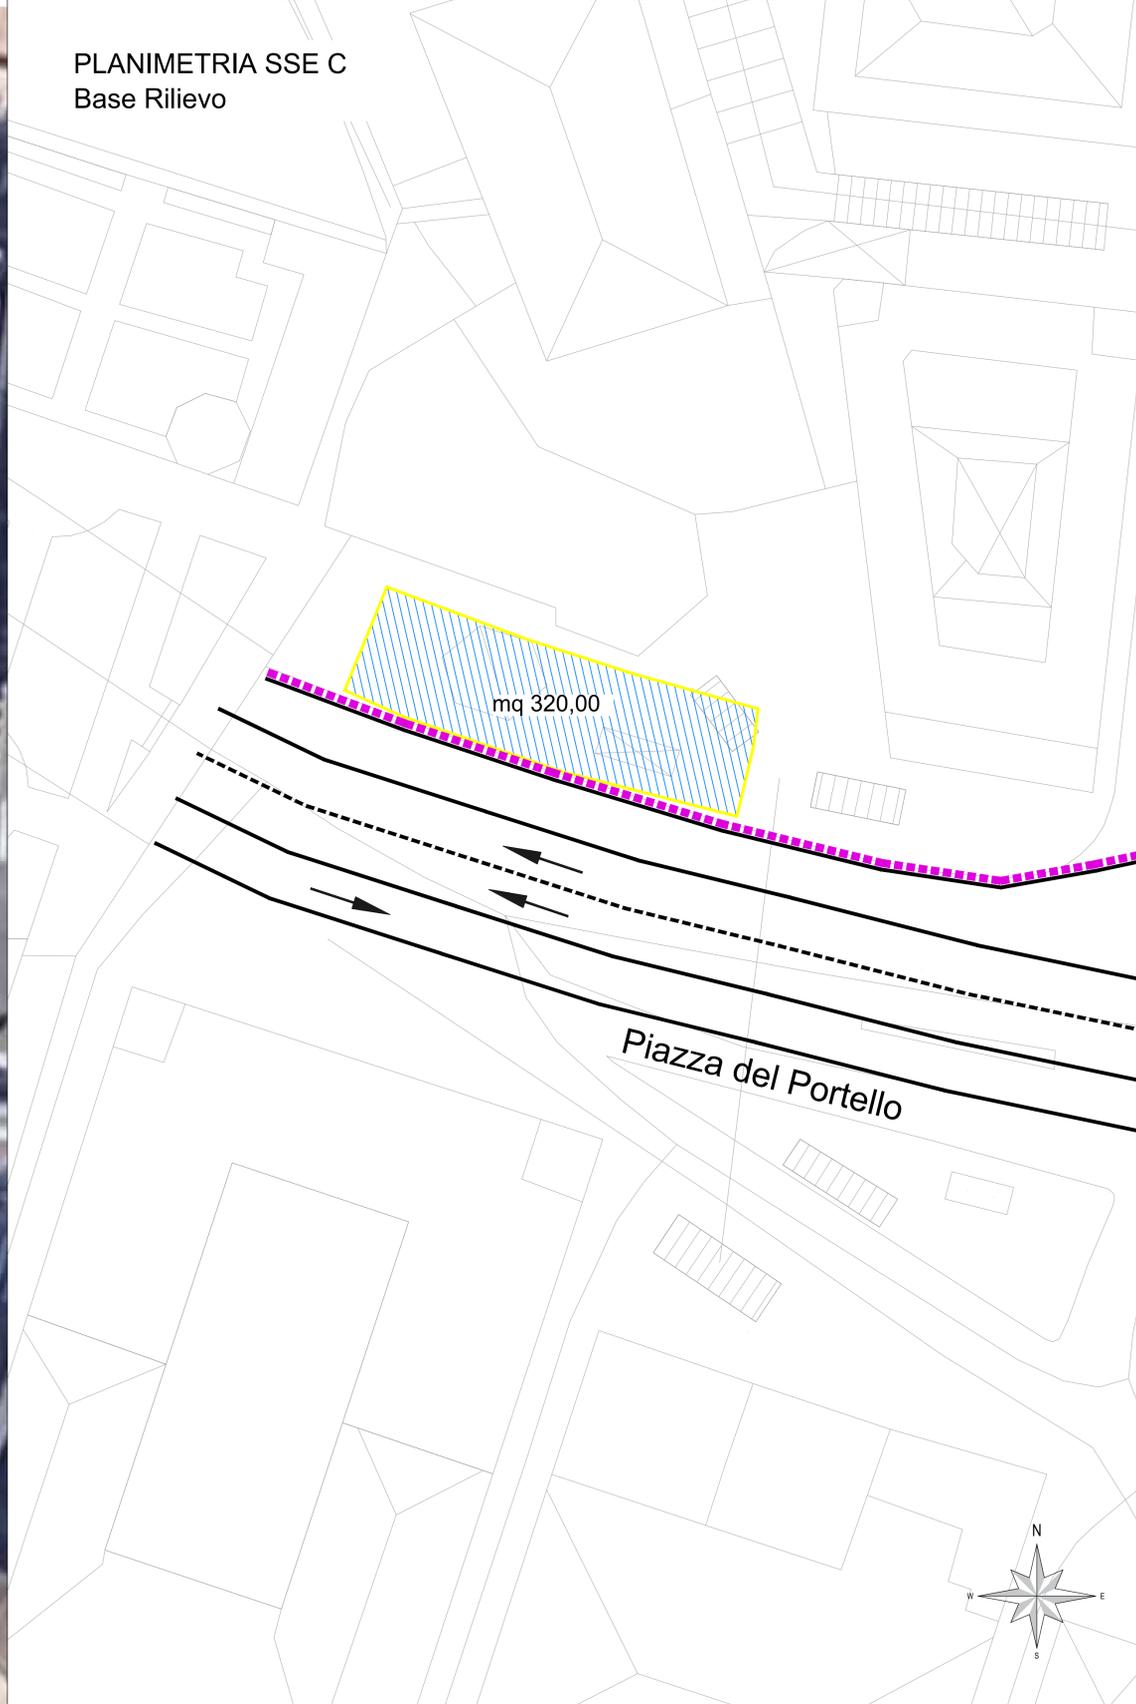

SOTTOSTAZIONE 08
piazza del Portello

Stato di fatto

Area posta su piazza del Portello, prima di Galleria Giuseppe Garibaldi


SOTTOSTAZIONE 08
piazza del Portello

Fase di Cantiere

Area che non necessita di modifiche della viabilità. Da recintare su tutto il perimetro.

LEGENDA

	Viabilità ordinaria		Area di lavoro
	Viabilità ordinaria in fase di cantiere		Area di lavoro temporanea con mantenimento della viabilità privata e pubblica
	Passaggio pedonale		Percorsi ciclabili
Recinzioni		Tipo 1 - Recinzione pesante	
		Tipo 2 - Recinzione leggera	

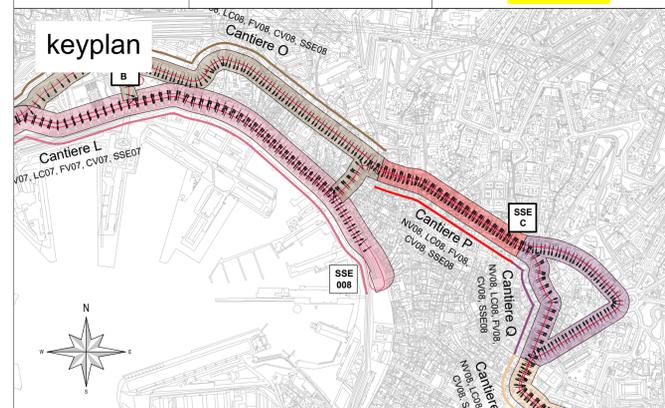

COMMITTENTE:

COMUNE DI GENOVA
IL RESPONSABILE UNICO DEL PROCEDIMENTO
ALBERTO BITOSSI
IL DIRETTORE ESECUTORE DEL CONTRATTO
ANTONIO ROSSA

PROGETTAZIONE DEFINITIVA DEL SISTEMA DEGLI ASSI DI FORZA PER IL TRASPORTO PUBBLICO LOCALE (RETE FILOVIARIA E STRUTTURE CONNESSE)

PROGETTAZIONE

MANDANTE

MANDANTE

MANDANTE

Società

CANTIERIZZAZIONE
Cantiere sottostazioni elettriche - SSE C

IL PROGETTISTA RESPONSABILE DELL'INTEGRAZIONE
Dot. Ing. Alessandro Peresso

SCALA: 1:200

COMMESSA	LOTTO	FASE	ENTE	TIPO DOC.	OPERA/DISCIPLINA	PROGR.	REV.
E21D	02	D	Z1	P9	CA0000	018	B

Revis.	Descrizione	Redatto	Data	Verificato	Data	Approvato	Data	Autorizzato	Data
A	Emissione Esecutiva	R. Cappellaro	02/2022	D. Litari	02/2022	M. Marinelli	02/2022	A. Peresso	02/2022
B	Variazione team di commessa	R. Cappellaro	05/2022	D. Litari	05/2022	M. Marinelli	05/2022	A. Peresso	05/2022