



NOTE GENERALI:

- Le quote altimetriche sono espresse in metri e riferite al livello del mare.
- Tutte le dimensioni sono espresse in centimetri.
- Le informazioni riportate sulla presente tavola sono di carattere architettonico; per l'esatta definizione delle componenti ingegneristiche strutturali ed impiantistiche occorre fare riferimento alle tavole dei progetti specialistici, ai quali si rimanda integralmente. In caso di difformità tra gli elaborati, il contrasto sarà risolto dal progettista architettonico responsabile del presente elaborato.
- I presenti elaborati sono basati sui rilievi messi a disposizione da A.R.T.E.

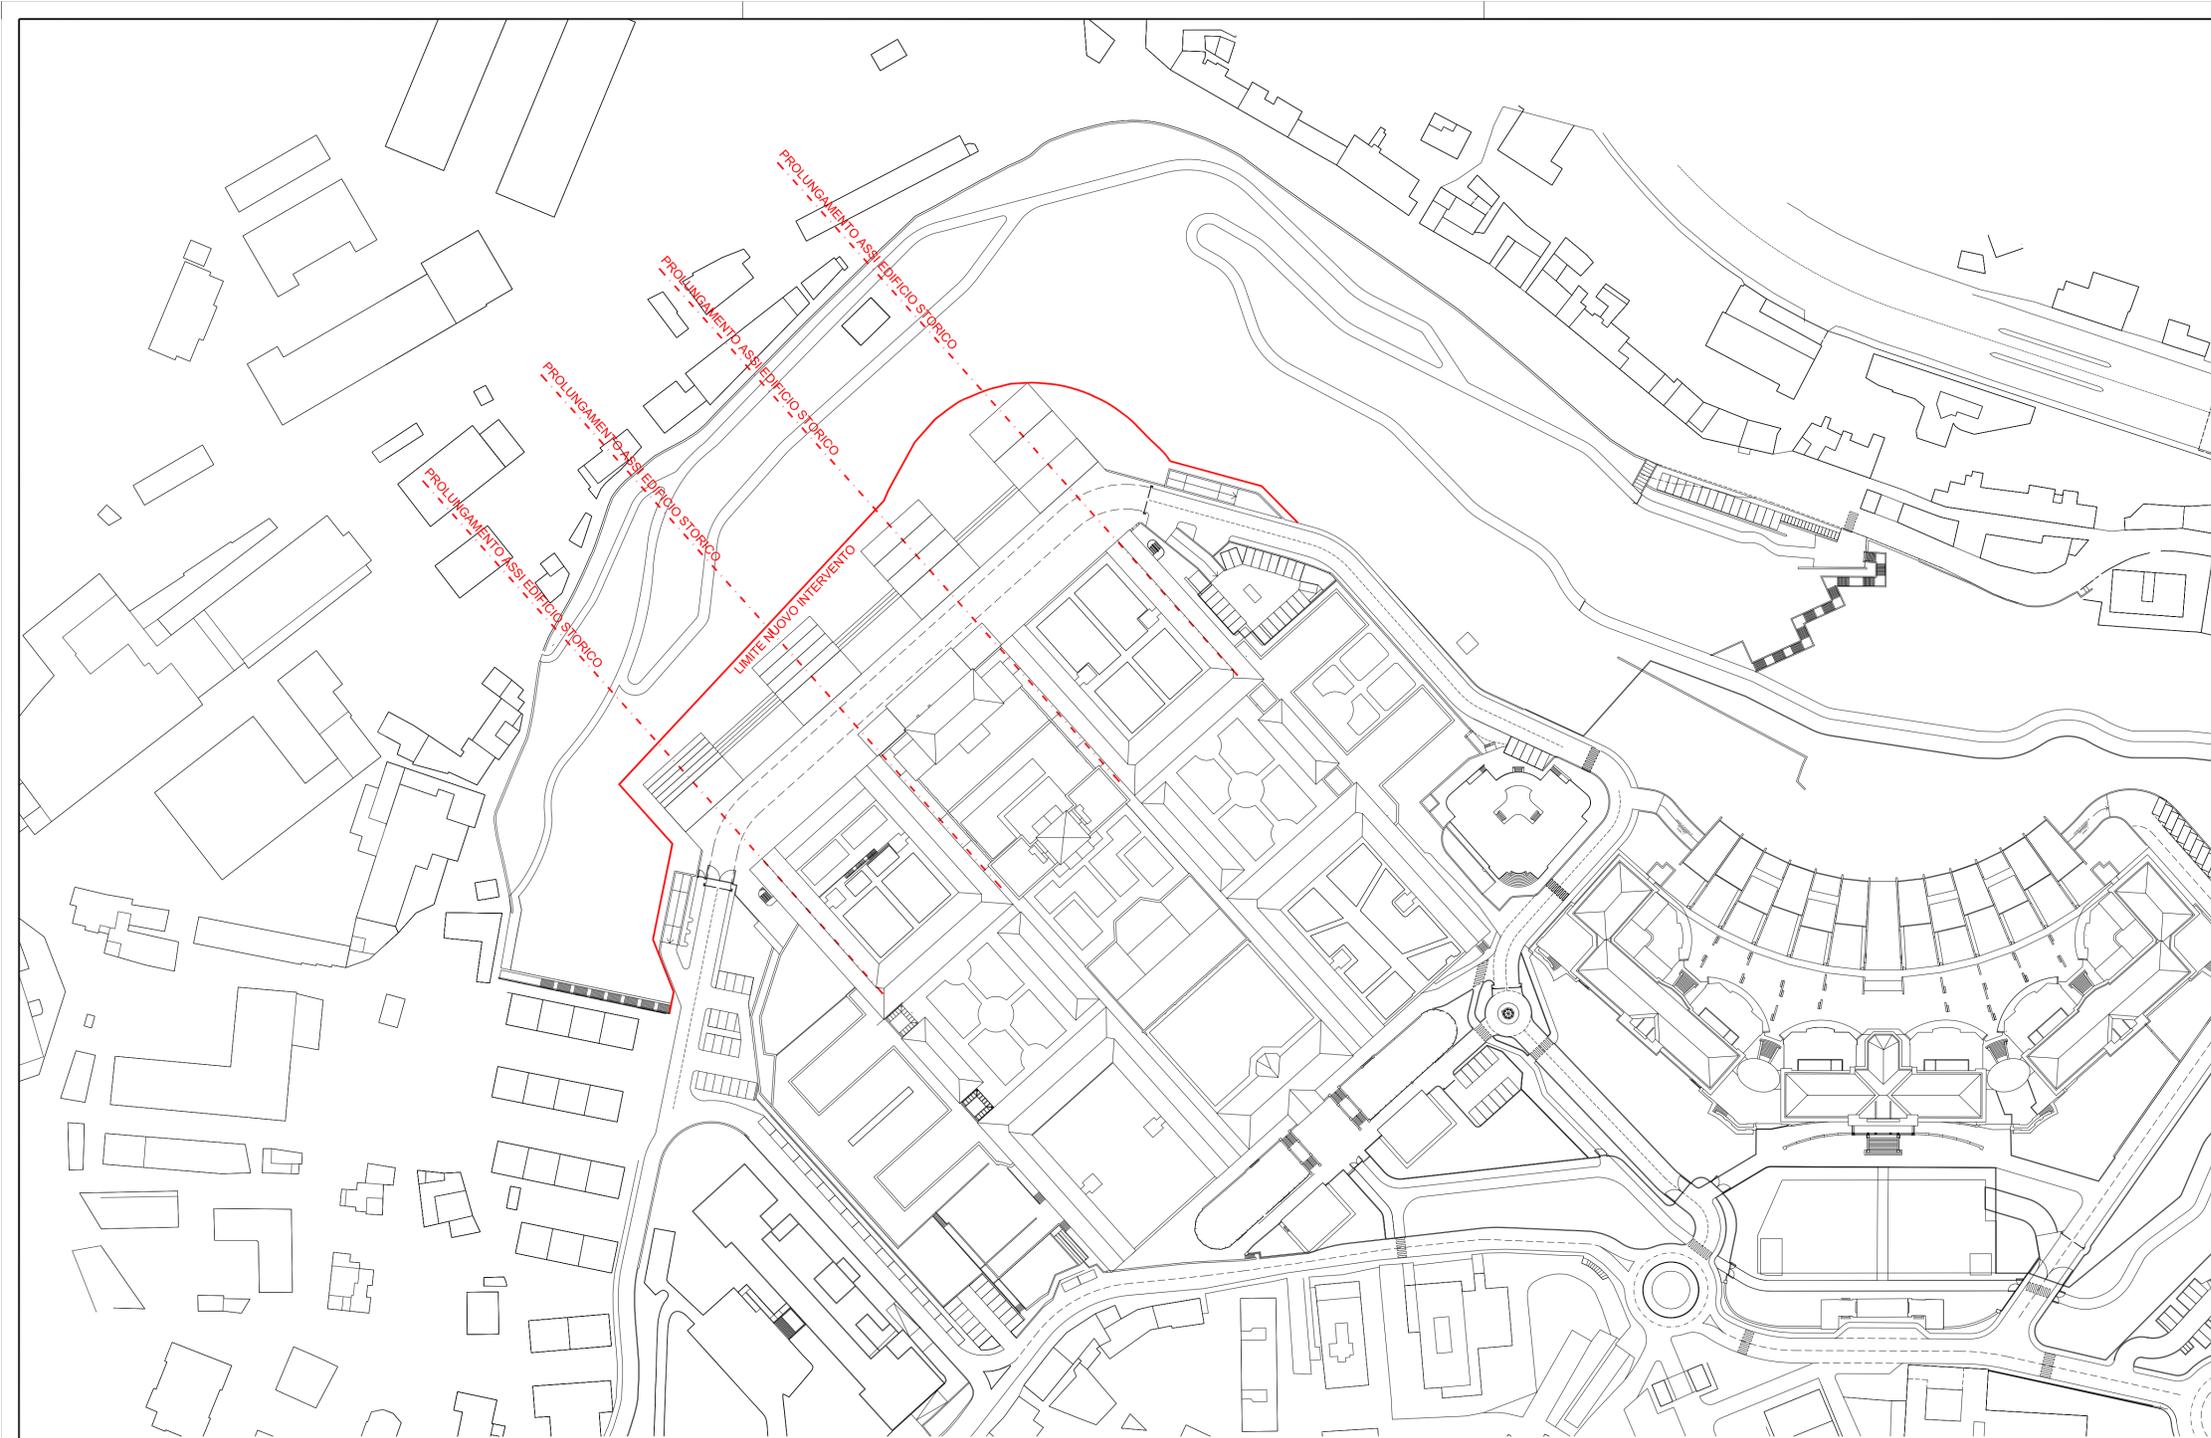

PROGETTO - PLANIMETRIA

SCALA 1:1000

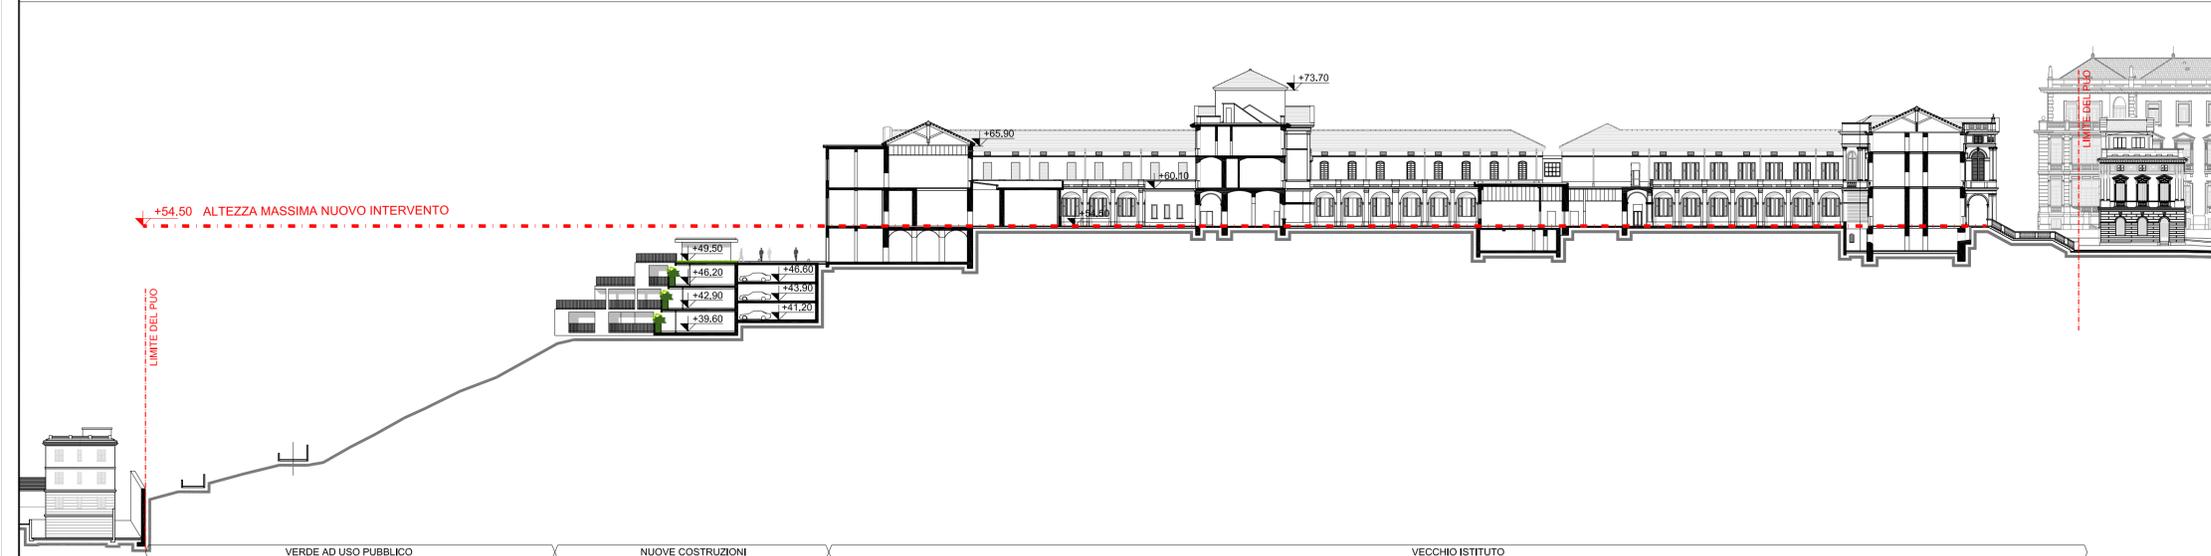

PROGETTO - SEZIONE TERRITORIALE

SCALA 1:500

**PROGETTO:**  
**COMUNE DI GENOVA**  
**PIANO URBANISTICO OPERATIVO**  
**EX OSPEDALE PSICHIATRICO DI QUARTO**  
**VIA G. MAGGIO**

**COMMITTENTE:**  
**A.R.T.E.**  
 Azienda Regionale Territoriale per l'Edilizia della Provincia di Genova  
 Via Bernardo Castello, 3  
 16121 Genova

**ASL 3 GENOVESE**  
 Azienda Sanitaria 3 Genovese  
 Via Bertani, 4  
 16125 Genova

**ARCHITETTURA:**

**OBR**  
 Open Building Research S.r.l.  
 Via Ciovasso, 4  
 20121 Milano

T +39 02 84 26 82 00  
 F +39 02 84 26 82 50  
 E info@obr.eu

RESPONSABILI: Arch. Paolo Brescia e Arch. Tommaso Principi  
 COORDINATORE: Arch. Andrea Casotto

**URBANISTICA:**

**ATELIER DI ARCHITETTURA**  
 Atelier di architettura  
 Via Guala, 2  
 16158 Genova

T +39 010 61 21 601  
 F +39 010 61 20 350  
 E info@atelierdiarchitettura.eu

RESPONSABILE: Arch. Renzo Truffelli

**INGEGNERIA:**

**P&M**  
 Planning & Management S.r.l.  
 Via Corsica, 2/15  
 16126 Genova

T +39 010 58 81 49  
 F +39 010 59 44 22  
 E info@pmingegneria.it

RESPONSABILE: Ing. Michele Sansò

**TITOLO ELABORATO:**  
**Progetto**  
**Limiti inderogabili**

CODICE PROGETTO	LIVELLO PROGETTAZIONE	DISCIPLINA	QUADRANTE	NUMERO ELABORATO	REVISIONE	
099	PP	A	-	C03b	01	
FILE FILE	SCALA	EMISSORIA	DATA PRIMA EMISSIONE	REDATTO	CONTROLLATO	APPROVATO
099_PP_A_C03b_01.dwg	var.	OBR	21-12-2016	P. Bertanda	A. Casotto	P. Brescia
REVISIONI:	NUMERO REVISIONE	DATA REVISIONE	OGGETTO REVISIONE	REDATTO	CONTROLLATO	APPROVATO
	01	31-05-2018	ottemperanza parere Soprintendenza prot. 2285	A. Branchi	A. Casotto	P. Brescia