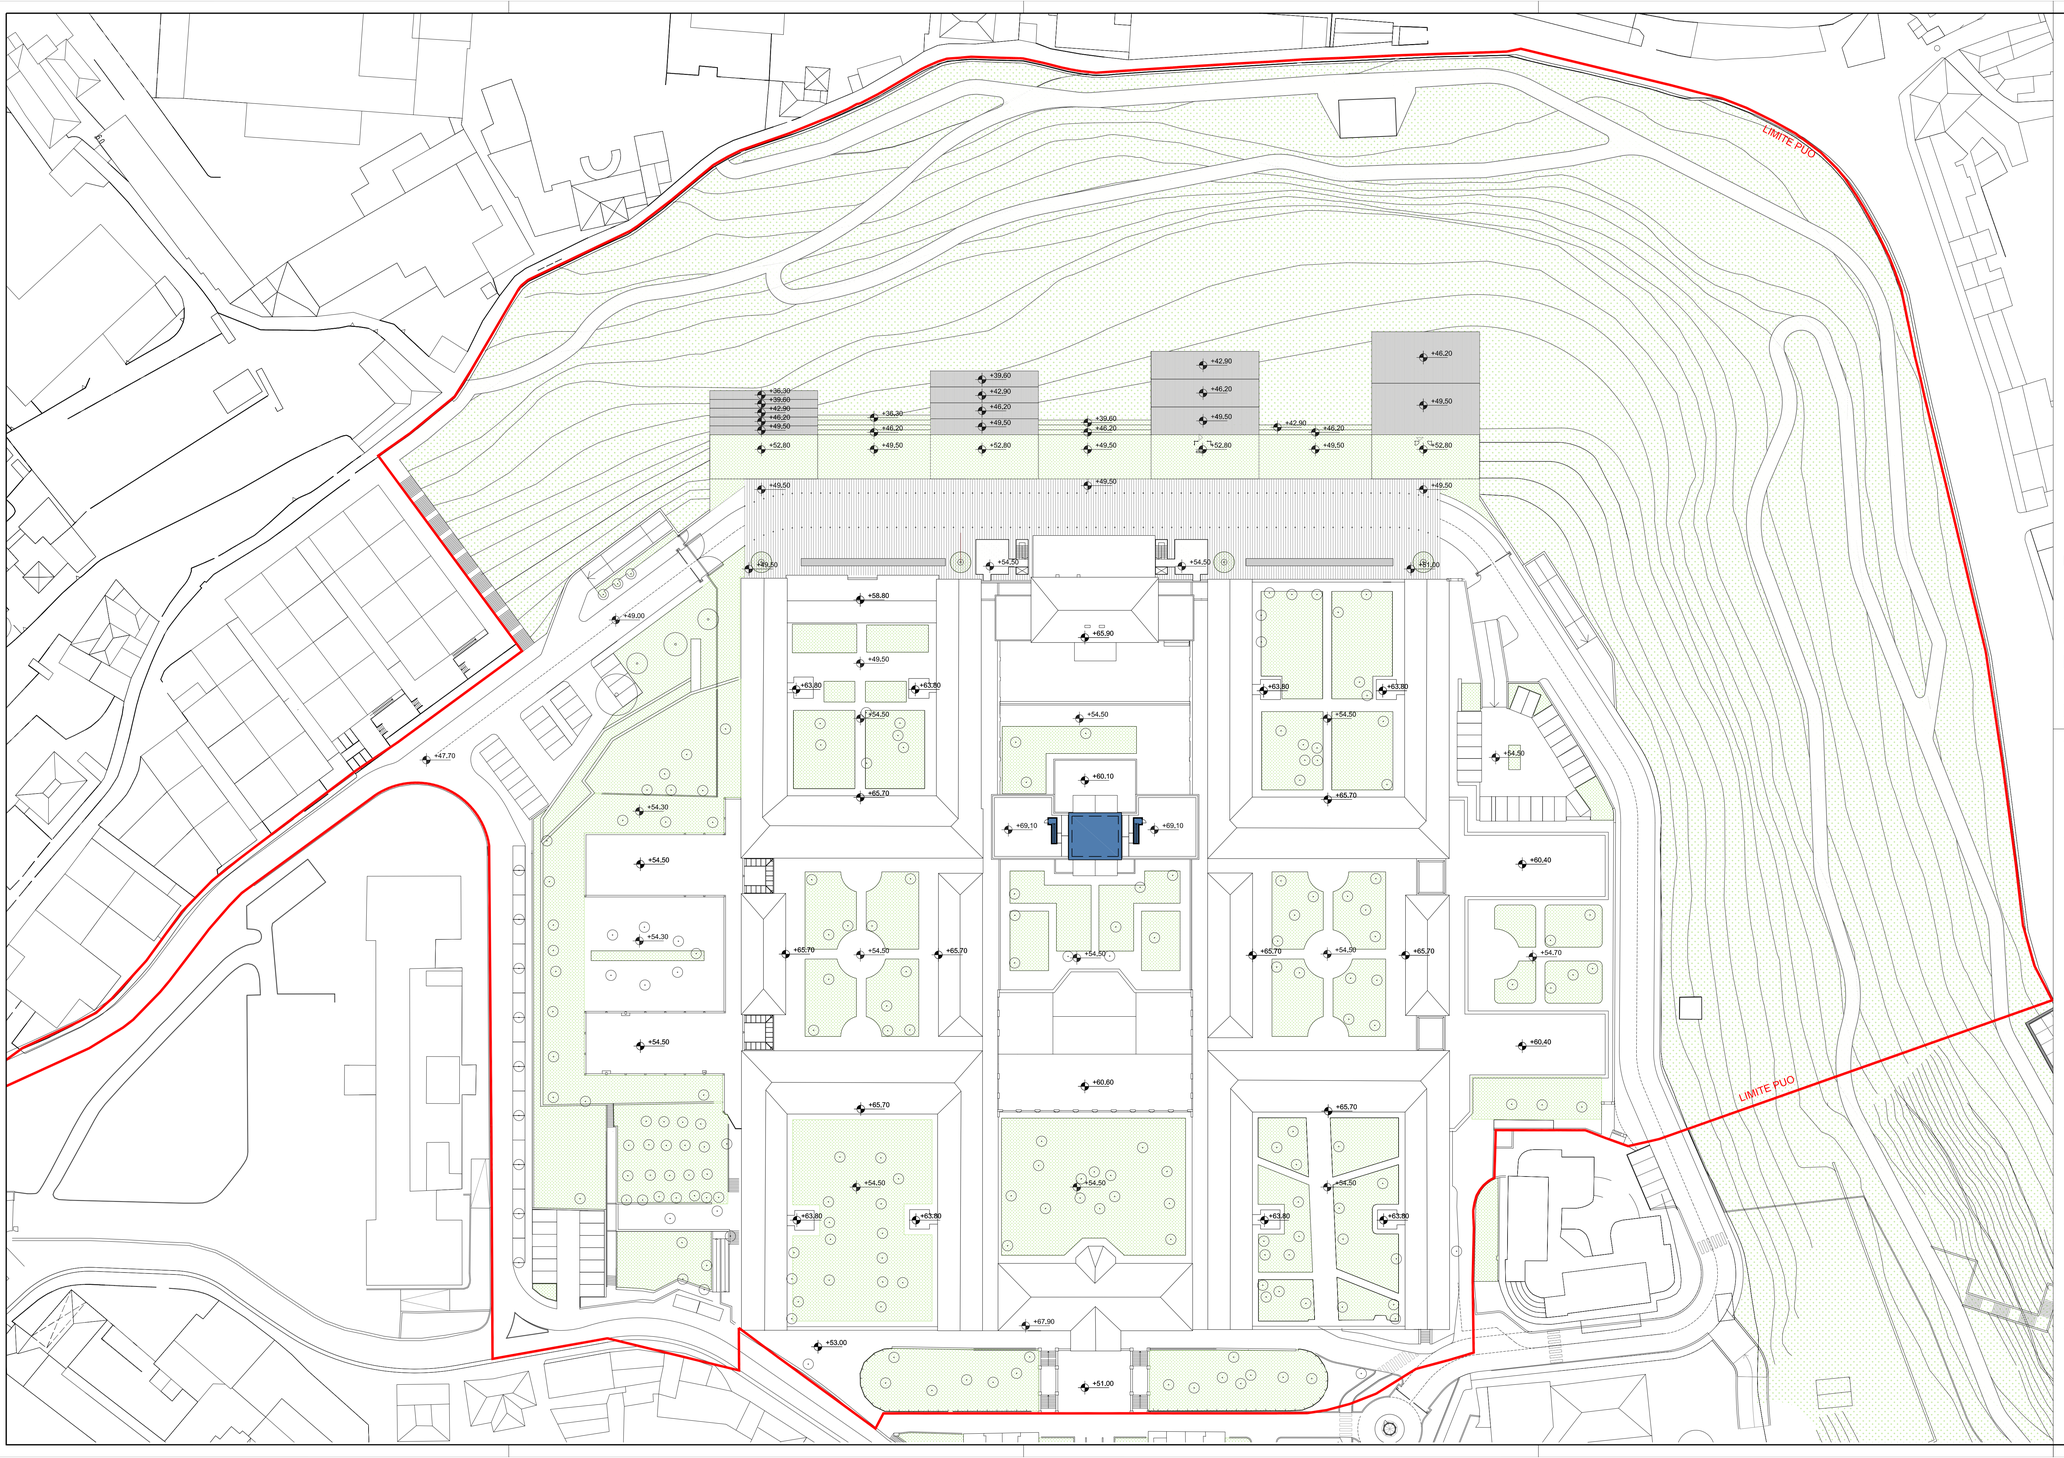

NOTE GENERALI:

- Le quote altimetriche sono espresse in metri e riferite al livello del mare.
- Tutte le dimensioni sono espresse in centimetri.
- Le informazioni riportate sulla presente tavola sono di carattere architettonico; per l'esatta definizione delle componenti ingegneristiche strutturali ed impiantistiche occorre fare riferimento alle tavole dei progetti specialistici, ai quali si rimanda integralmente. In caso di difformità tra gli elaborati, il contrasto sarà risolto dal progettista architettonico responsabile del presente elaborato.
- I presenti elaborati sono basati sui rilievi messi a disposizione da A.R.T.E.

LEGENDA:

- RESIDENZE
- COMMERCIALE / TERZIARIO
- FUNZIONI ASL3
- FUNZIONI COMUNE DI GENOVA
- PARCHEGGI IN STRUTTURA
- LOCALI TECNICI

PROGETTO:

COMUNE DI GENOVA

PIANO URBANISTICO OPERATIVO
EX OSPEDALE PSICHIATRICO DI QUARTO
VIA G. MAGGIO

COMMITTENTE:

A.R.T.E.
Azienda Regionale Territoriale per l'Edilizia
della Provincia di Genova
Via Bernardo Castello, 3
16121 Genova

ASL 3 GENOVESE
Azienda Sanitaria 3 Genovese
Via Bertani, 4
16125 Genova

ARCHITETTURA:

OBR
Open Building Research S.r.l.
Via Clovasso, 4
20121 Milano

T +39 02 84 26 82 00
F +39 02 84 26 82 50
E info@obr.eu

RESPONSABILE: Arch. Paolo Brescia e Arch. Tommaso Principi
COORDINATORE: Arch. Andrea Casetto

URBANISTICA:

ATELIER DI ARCHITETTURA
Atelier di architettura
Via Guala, 2
16158 Genova

T +39 010 61 21 601
F +39 010 61 20 350
E info@atelierdiarchitettura.eu

RESPONSABILE: Arch. Renzo Truffelli

INGEGNERIA:

P&M
Planning & Management S.r.l.
Via Corsica, 2/15
16128 Genova

T +39 010 58 81 49
F +39 010 59 44 22
E info@pmingegneria.it

RESPONSABILE: Ing. Michele Sanso

TITOLO ELABORATO:

Progetto
Pianta quota +69,10

CODICE PROGETTO	LIVELLO PROGETTAZIONE	DISCIPLINA	QUADRANTE	NUMERO ELABORATO	REVISIONE
099	PP	A	-	C07	01

NOME FILE	SCALA	EMESSO DA	DATA PRIMA EMISSIONE	REDATTO	CONTROLLATO	APPROVATO
099_PP_A_C07_01.dwg	1:500	OBR	21-12-2016	P. Berlanda	A. Casetto	P. Brescia

REVISIONI:

NUMERO REVISIONE	DATA REVISIONE	OGGETTO REVISIONE	REDATTO	CONTROLLATO	APPROVATO
01	31-05-2018	ottemperanza parere Soprintendenza prot. 2285	P. Berlanda	A. Casetto	P. Brescia