


PIANTA PIANO SEMINTERRATO

TOTALE S.A. MQ. 10.015
S.A. ACCESSORIA MQ. 662

EDIFICIO A OVEST (DEPOSITO)
TOTALE S.A. MQ. 305

EDIFICIO M
TOTALE S.A. MQ. 10.015

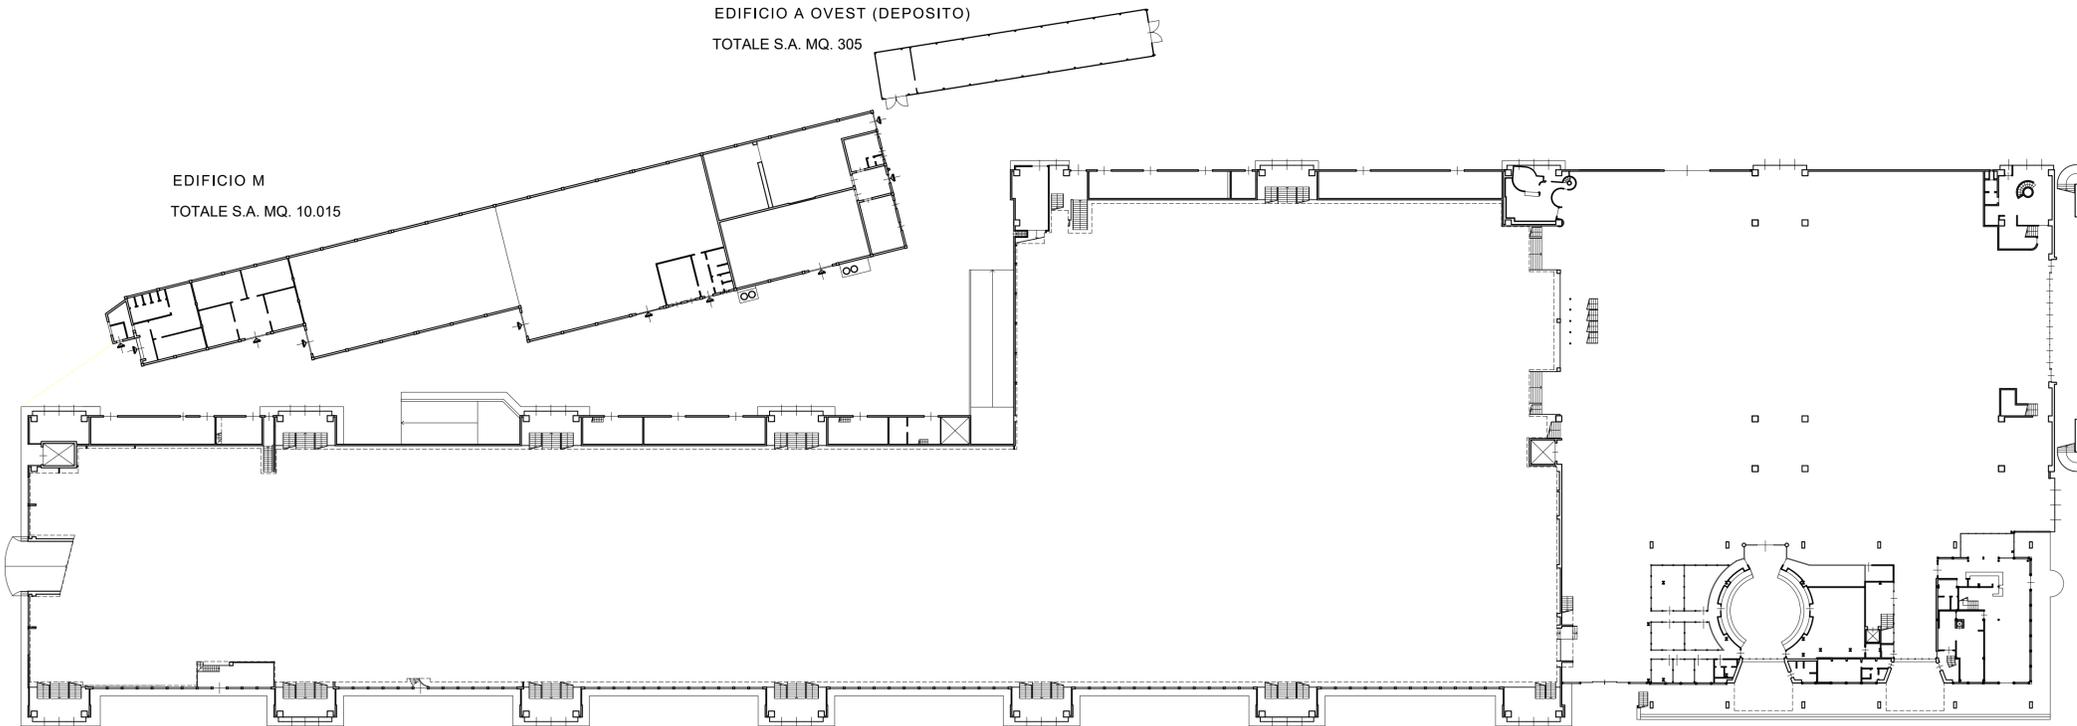

PIANTA PIANO TERRA

TOTALE S.A. MQ. 5.130
S.A. ACCESSORIA MQ. 1.088

TOTALE S.A. MQ. 5.130
S.A. ACCESSORIA MQ. 1.088

I DATI RELATIVI ALLE SUPERFICI SONO QUELLI DETERMINATI DALLA PERIZIA ASSEVERATA REDATTA DALL' ING. SILVANA DI STEFANO, SU INCARICO DELLA DIREZIONE PATRIMONIO DEMANIO E SPORT, IN DATA 11 APRILE 2014 VERIFICATI DALLA DIREZIONE COORDINAMENTO DELLE RISORSE TECNICO OPERATIVE CHE HA PROVVEDUTO ALTRESI' A DETERMINARE LE S.A. PER I MANUFATTI NON RICOMPRESI NELLA PERIZIA DI CUI SOPRA.

I PRESENTI ELABORATI SONO BASATI SUI RILIEVI MESSI A DISPOSIZIONE DALLA SOCIETÀ A CAPITALE PUBBLICO SPIM PROPRIETARIA DEGLI IMMOBILI

WATERFRONT LEVANTE - GENOVA



COMUNE DI GENOVA PROTOCOLLO IL PROGETTISTA IL RICHEDENTE

ARCHITETTURA
STARCOING
Ripa di Porta Ticinese, 75 - 20143 MILANO
tel 02.87.28.30.00 e-mail mailbox@starcoing.it
Via Cristoforo Colombo, 456 - 00145 ROMA
tel 06.57.28.71.46 e-mail mailbox.roma@starcoing.it

IMPIANTI
ARIATA
Via Eba, 12 - 20144 MILANO
tel 02.490271 fax 02.4692845 e-mail ariata@ariata.it

GEOLOGIA
Geol. GIOVANNI DEBELLIS
Via Africa Romana Occidentale 3/4
20079 - Sesto San Giovanni (MI)
T. +39 038 6079960 F. 0287-816486
g.debellis@ppp.securitaspaonline.it

AMBIENTE
ARCADIS
Arcadis Italia S.r.l.
Via Monte Rosa, 63 | 20149 | Milano (MI)
T. +39 02 00 62 46 65 | F. +39 02 80 42 13
info@arcadis.it | www.arcadis.com

VIABILITA'
MIC
mobility in chain
Via Piero Cossani, 19 - 20126 MILANO
tel 02.58000000 - www.micgroup.com

Oggetto
PROGETTO URBANISTICO OPERATIVO - DISTRETTO N°20 - FIERA KENNEDY - SETTORE 2 GENOVA

| Categoria | PROGETTO URBANISTICO | Emissione DATA | Verif. | Dis. | DESCRIZIONE |
|---|--|----------------|--------|------|--------------|
| Titolo della tavola | EDIFICIO C ED M PIANTA PIANO SEMINTERRATO E TERRA STATO DI FATTO | 31-10-2019 | 00 | MC | EMISSIONE |
| Elaborato n° | B04 | 15-11-2019 | 01 | MC | REVISIONE 01 |
| Elaborato n° | B04 | SCALA | | | |
| Norme file | SCALA PLAN 01 | | | | |
| Verif. del ufficio di cui al PIANO PIANO SEMINTERRATO E TERRA - 00F | Codice commessa | | | | |
| Controllato | 19915 | | | | |
| | Approvato | | MT | | |