
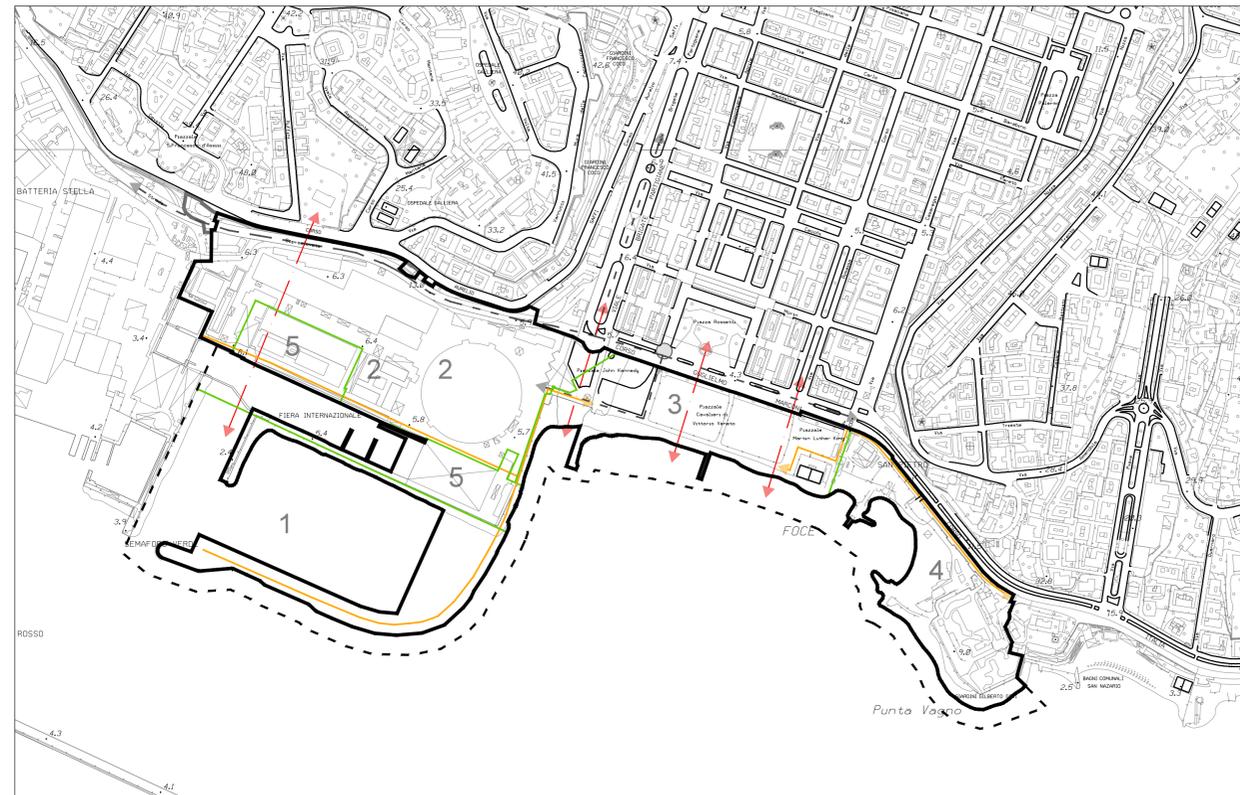


SCALA 1 : 5000

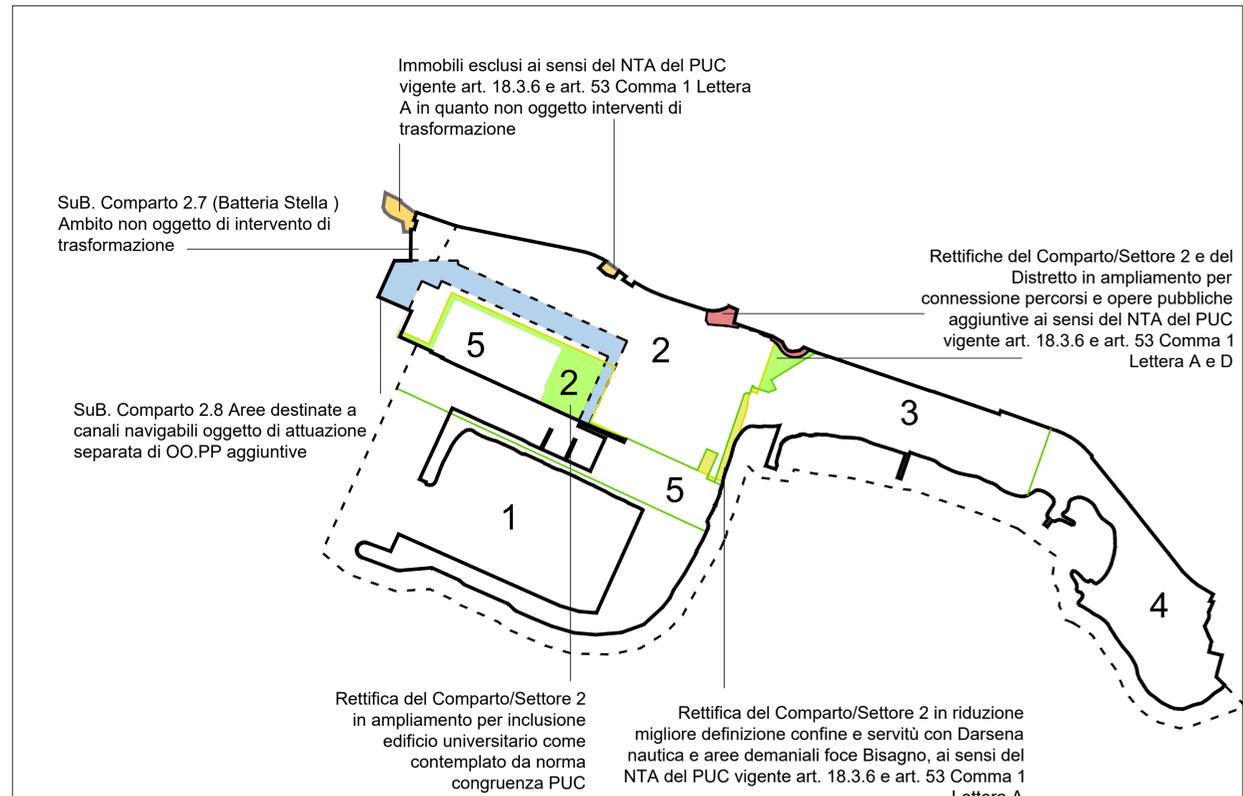

LEGENDA SCHEMI SU RILIEVO

- monumenti
- accessi
- verde
- filtro
- impianti meccanizzati di collegamento
- infrastrutture
- comparti
- limite edificabile
- assi viari
- fronti
- assi viari pedonali
- viabilità
- assi visivi
- perimetro
- fascia di protezione "A" stabilimenti a rischio rilevante
- fascia di protezione "B" stabilimenti a rischio rilevante

Legenda confronto vigente - rettificato

- Rettifica del Distretto in ampliamento
- Aree destinate a canali navigabili
- Rettifica del Distretto in riduzione
- Perimetro Distretto vigente
- Perimetro Distretto rettificato
- Rettifica del Comparto/Settore 2 in ampliamento
- Rettifica del Comparto/Settore 2 in riduzione
- Perimetro Comparto/Settore vigente
- Perimetro Comparto/Settore rettificato

WATERFRONT LEVANTE - GENOVA



COMUNE DI GENOVA PROTOCOLLO IL PROGETTISTA IL RICHIEDENTE

| | | |
|---|---|--|
| <p>ARCHITETTURA STARCHING</p> <p>Ripa di Porta Ticinese, 75 - 20143 MILANO tel 02 87 28 30 00 - e-mail mailbox@starching.it Via Cristoforo Colombo, 406 - 00186 ROMA tel 06 57 28 71 46 - e-mail mailbox.roma@starching.it</p> | <p>IMPIANTI APIRATA</p> <p>Via Etna, 12 - 20144 MILANO tel 02 4990271 fax 02 4650945 e-mail api@apirata.it</p> | <p>GEOLOGIA Geol. GIOVANNI DEBELLIS</p> <p>Via Arona Romana (Ducato) 3/4 10129 - Genova (GE) Tel: +39 010 579700 F: +39 010 514846 g.debellis@gep.scienze.unige.it</p> |
| <p>AMBIENTE ARCADIS</p> <p>Arcadis Italia S.r.l. Via Monte Rosa, 63 20140 Milano (MI) T. +39 02 09 02 66 65 F. +39 02 80 42 13 info@arcadis.it www.arcadis.com</p> | <p>VIABILITA' MIC</p> <p>mobilità in città</p> <p>Via Sesto Canonico, 14 - 20124 MILANO tel 02 48000000 fax 02 48000001 www.mic-italia.com</p> | |

Oggetto
PROGETTO URBANISTICO OPERATIVO - DISTRETTO N°20 - FIERA KENNEDY - SETTORE 2 GENOVA

| Categoria | PROGETTO URBANISTICO | Emissione DATA | tipo | di | |
|---------------------|--|----------------|------|----|--------------|
| Titolo della tavola | PERIMETRO, SETTORI E FLESSIBILITÀ DEI PERIMETRI DEL P.U.O. EX ART. 53 L.R. 36/97 E ART. 18.3.6 NORME GENERALI PUC STATO DI PROGETTO | 31-10-2019 | 00 | MC | EMISSIONE |
| | | 15-11-2019 | 01 | MC | REVISIONE 01 |
| | | 20-12-2019 | 02 | MC | REVISIONE 02 |
| Elaborato n° | SCALA | | | | |
| C01 | 1:5000 | | | | |
| Nome file | SCALA PLOT 1:1 | | | | |
| Modello | Modello PERIMETRO SETTORI E FLESSIBILITÀ DEI PERIMETRI DEL P.U.O. EX ART. 53 L.R. 36/97 E ART. 18.3.6 NORME GENERALI PUC STATO DI PROGETTO | | | | |
| Controllo | Approvato | | | | |
| | STCS | | | | |
| | MT | | | | |