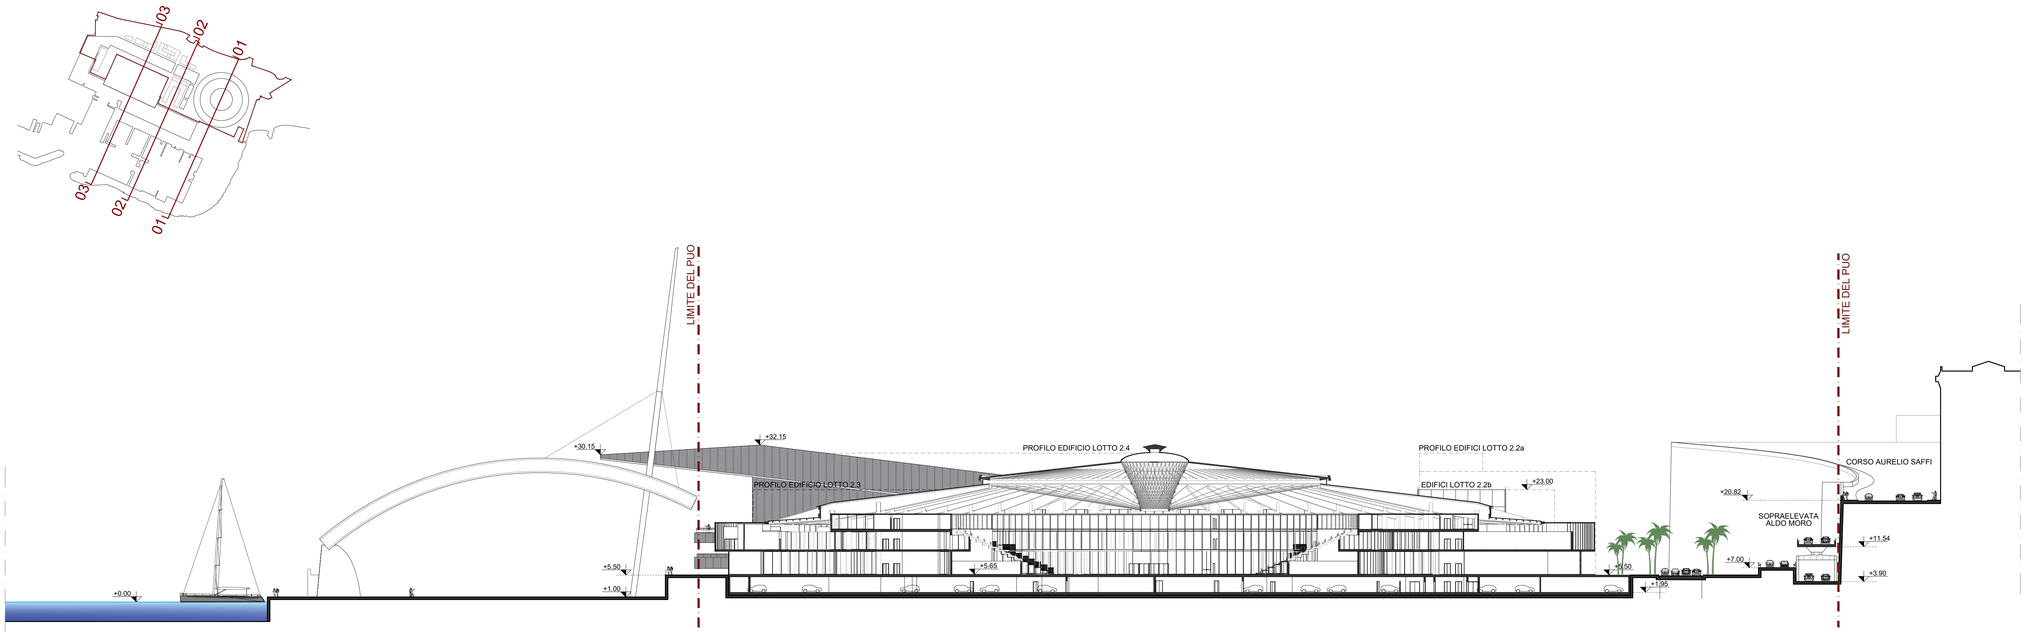

SEZIONE TRASVERSALE 01 - STATO DI PROGETTO

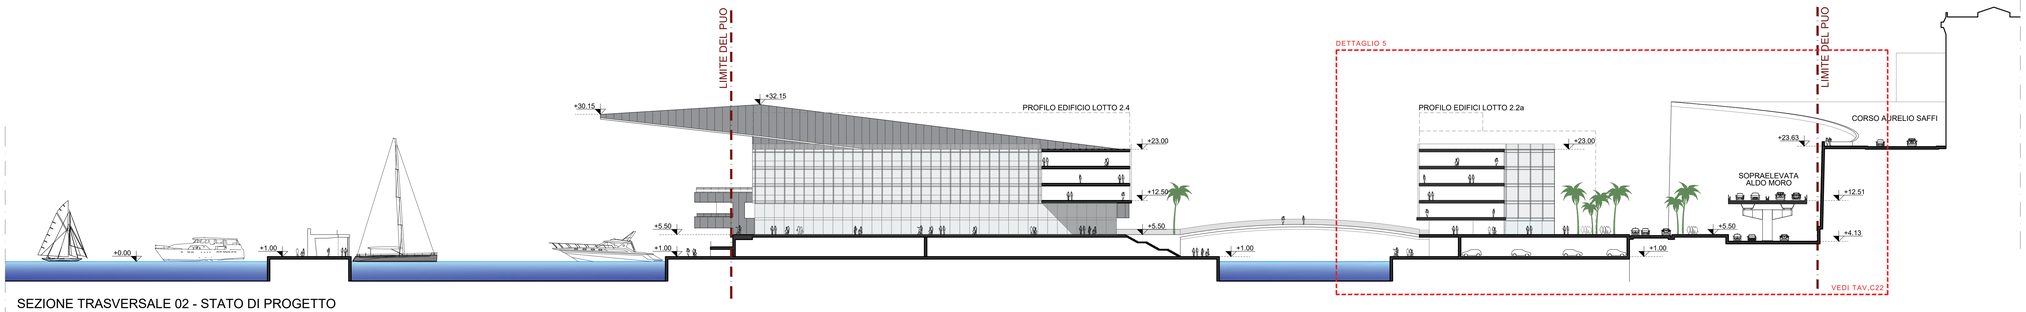

SEZIONE TRASVERSALE 02 - STATO DI PROGETTO

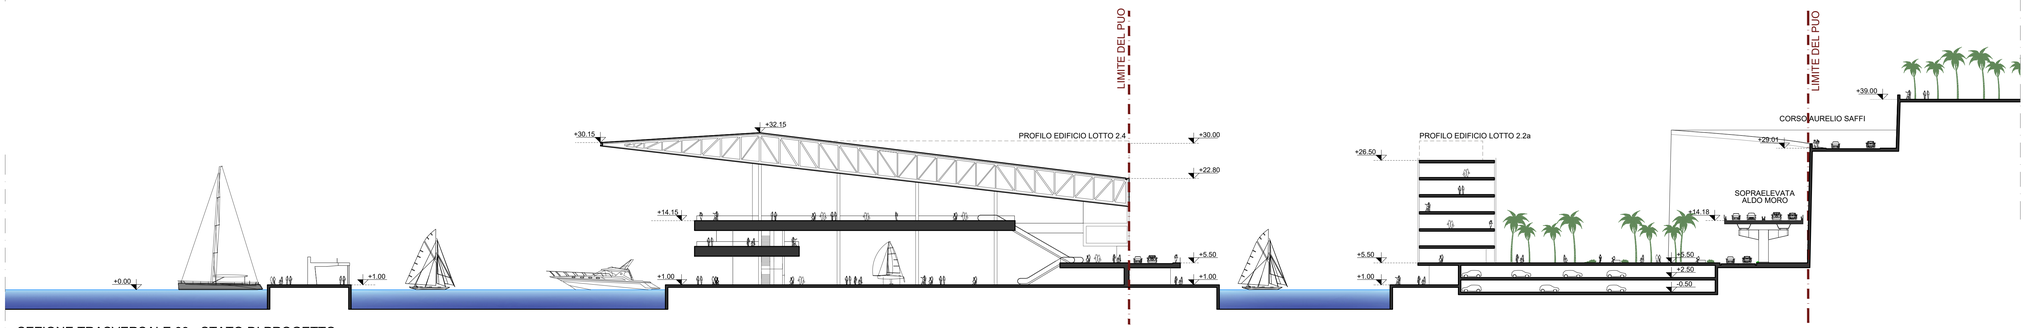

SEZIONE TRASVERSALE 03 - STATO DI PROGETTO

WATERFRONT LEVANTE - GENOVA

COMUNE DI GENOVA	PROTOCOLLO	IL PROGETTISTA	IL RICHIEDENTE

ARCHITETTURA
STARCHING
Ripa di Porta Tiranese, 75 - 20143 MILANO
tel 02.87.28.30.00 e-mail mailbox@starching.it
Via Cristoforo Colombo, 456 - 00145 ROMA
tel 06.57.28.71.45 e-mail mailbox.roma@starching.it

IMPIANTI
ARIATTA
INGEGNERIA DEI SISTEMI SrL
Via Elba, 12 - 20144 MILANO
tel 024950271 fax 024952845 e-mail ariatta@ariatta.it

GEOLOGIA
Geol. GIOVANNI DEBELLIS
Via Antica Romana Occidentale 3/4
16039 - Sestri Levante (GE)
T. +39 338 6575760 F. 0187 815486
gvdebellis@gmail.com
g.debellis@spap.sicurezzapostale.it

AMBIENTE
ARCADIS
Design & Consultancy for natural and built assets
Arcadis Italia S.r.l.
Via Monte Rosa, 93 | 20149 | Milano (MI)
T. +39 02 00 62 46 65 | F. +39 02 80 42 13
info@arcadis.it | www.arcadis.com

VIABILITA'
MIC
mobility in chain
Via Pietro Custodi, 16 - 20136 MILANO
tel 02 4953000 e-mail info@michain.com
web www.michain.com

Oggetto

PROGETTO URBANISTICO OPERATIVO - DISTRETTO N°20 - FIERA KENNEDY - SETTORE 2 GENOVA

Categoria PROGETTO URBANISTICO

Titolo della tavola

SEZIONI TERRITORIALI
STATO DI PROGETTO

Emissione DATA	Vers.	Dis.	
31-10-2019	00	MC	EMISSIONE
15-11-2019	01	MC	REVISIONE 01

Elaborato n° C08

SCALA 1:500

SCALA PLOT 1:1

Nome file: 19915_C08_SEZIONI TERRITORIALI - PRG

Codice commessa: 19915

Controllato: STCS

Approvato: MT

Disegno di proprieta' dello Studio Starching S.r.l. - Tutti i diritti riservati a norma di legge.