




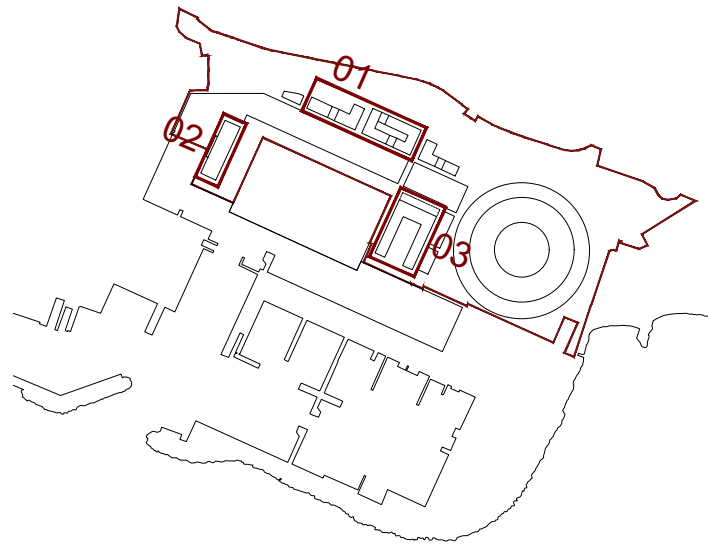

01-SCHEMI TIPOLOGICO RESIDENZE E RESIDENZE STUDENTI -SUBCOMPARTO 2.2a

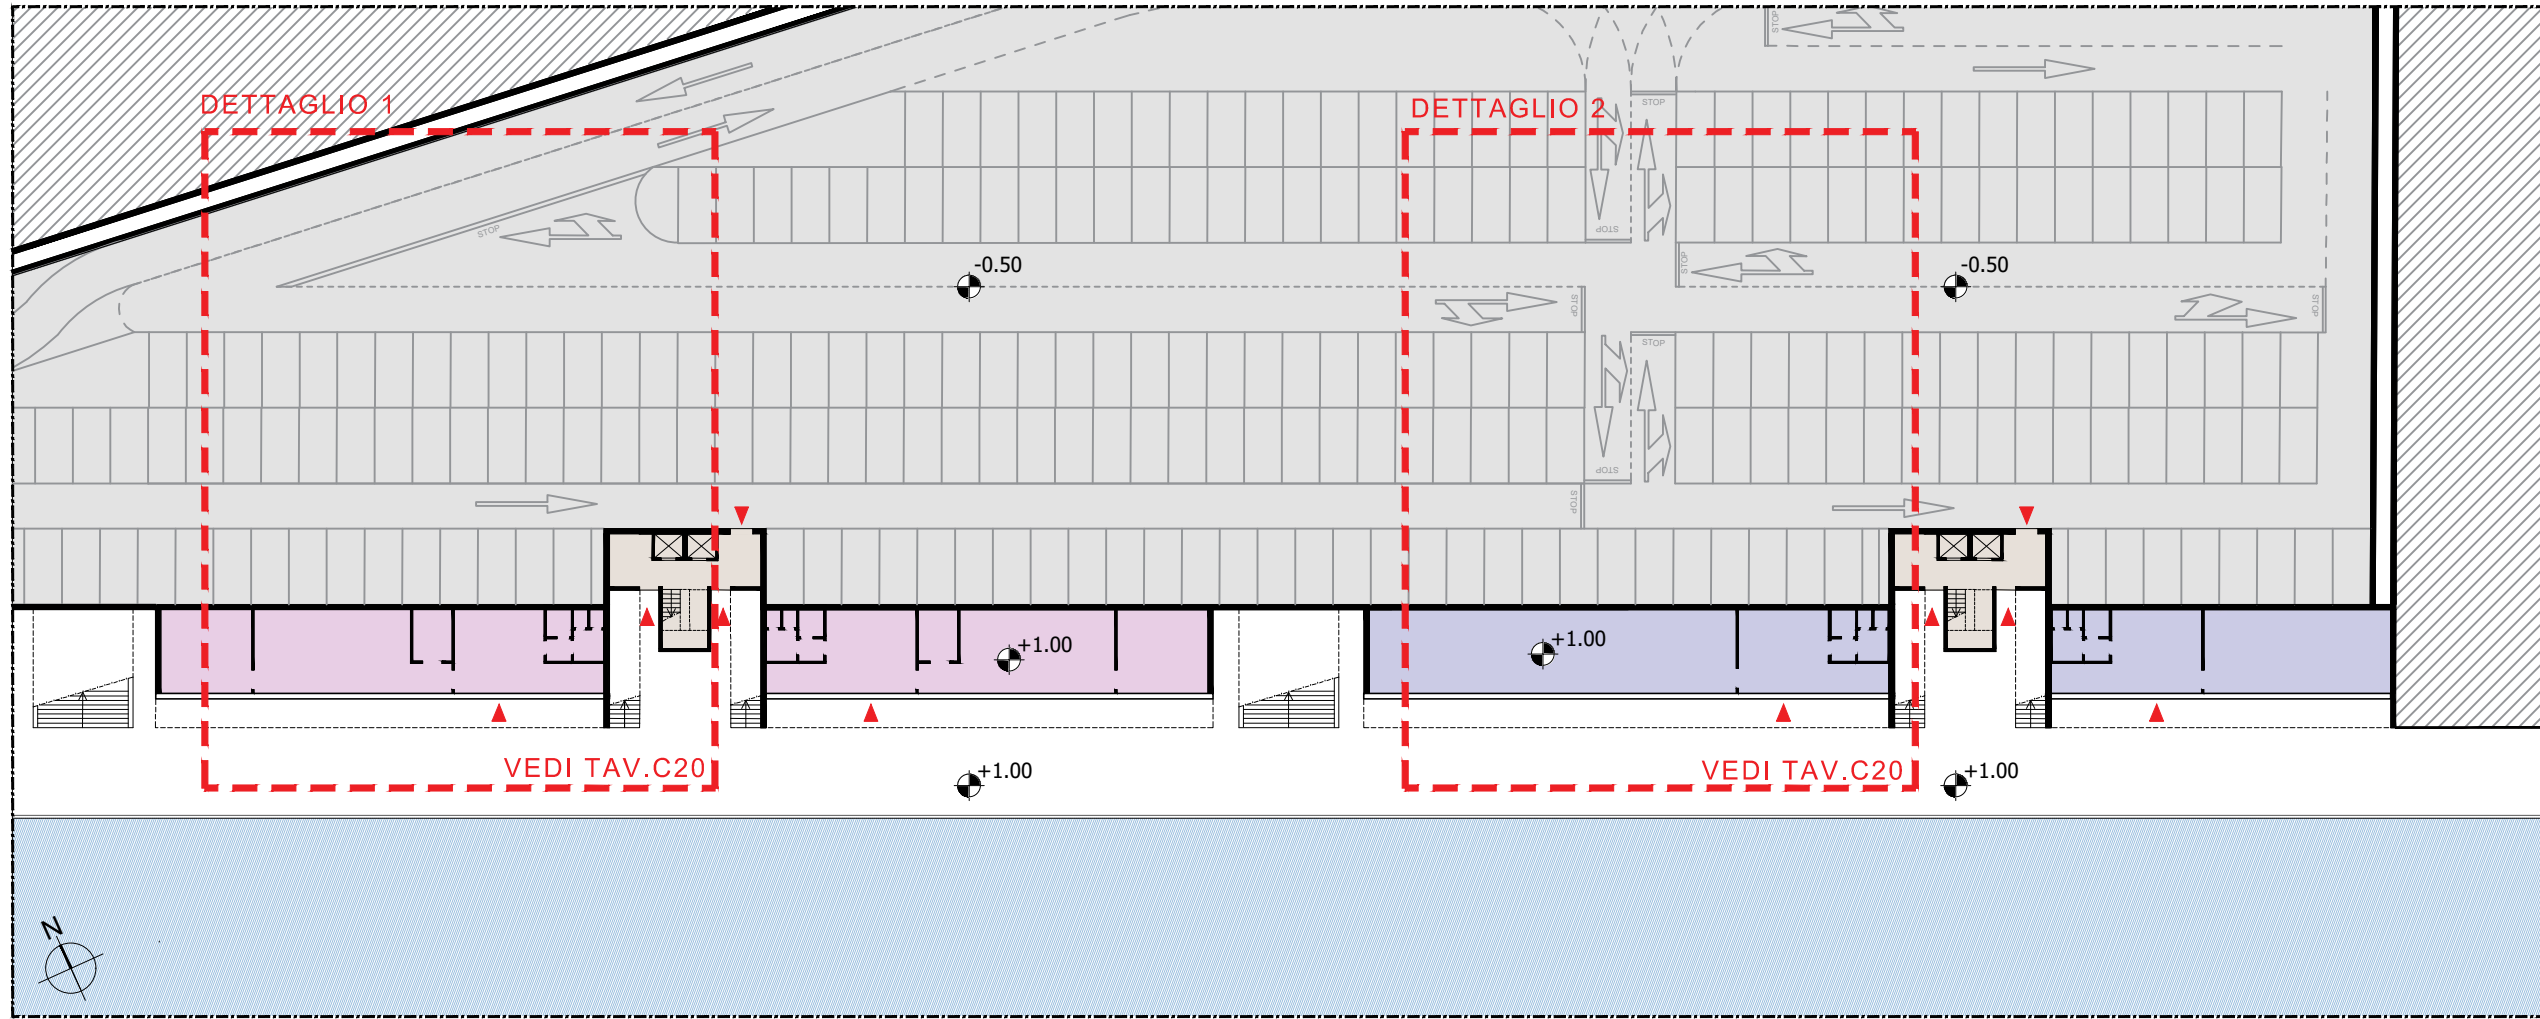


PIANTA QUOTA +1.00
SCALA 1:500

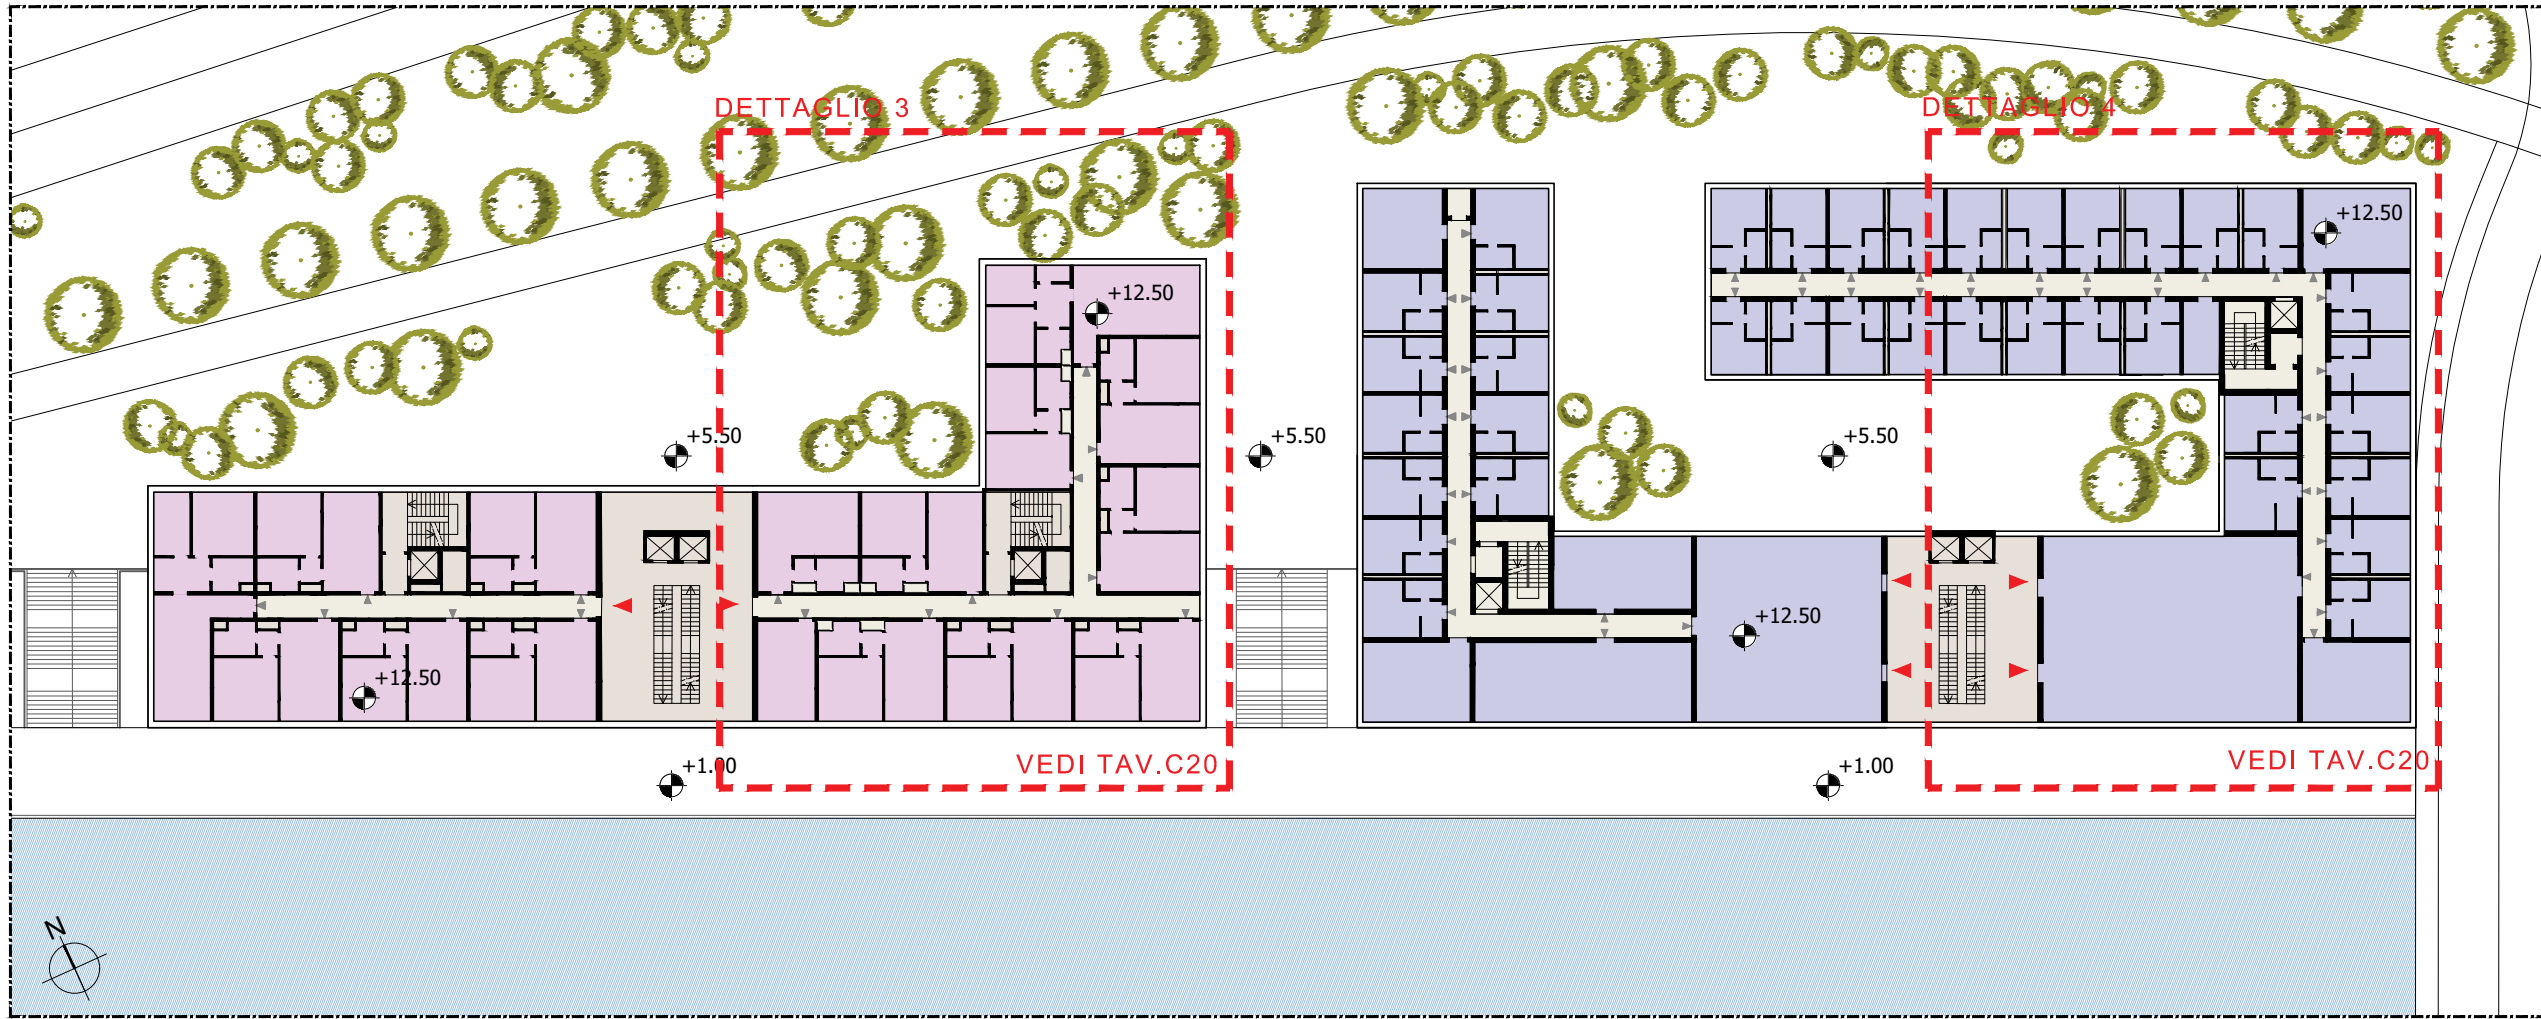


PIANTA QUOTA +12.50
SCALA 1:500

02-SCHEMA TIPOLOGICO UFFICI-SUBCOMPARTO 2.3

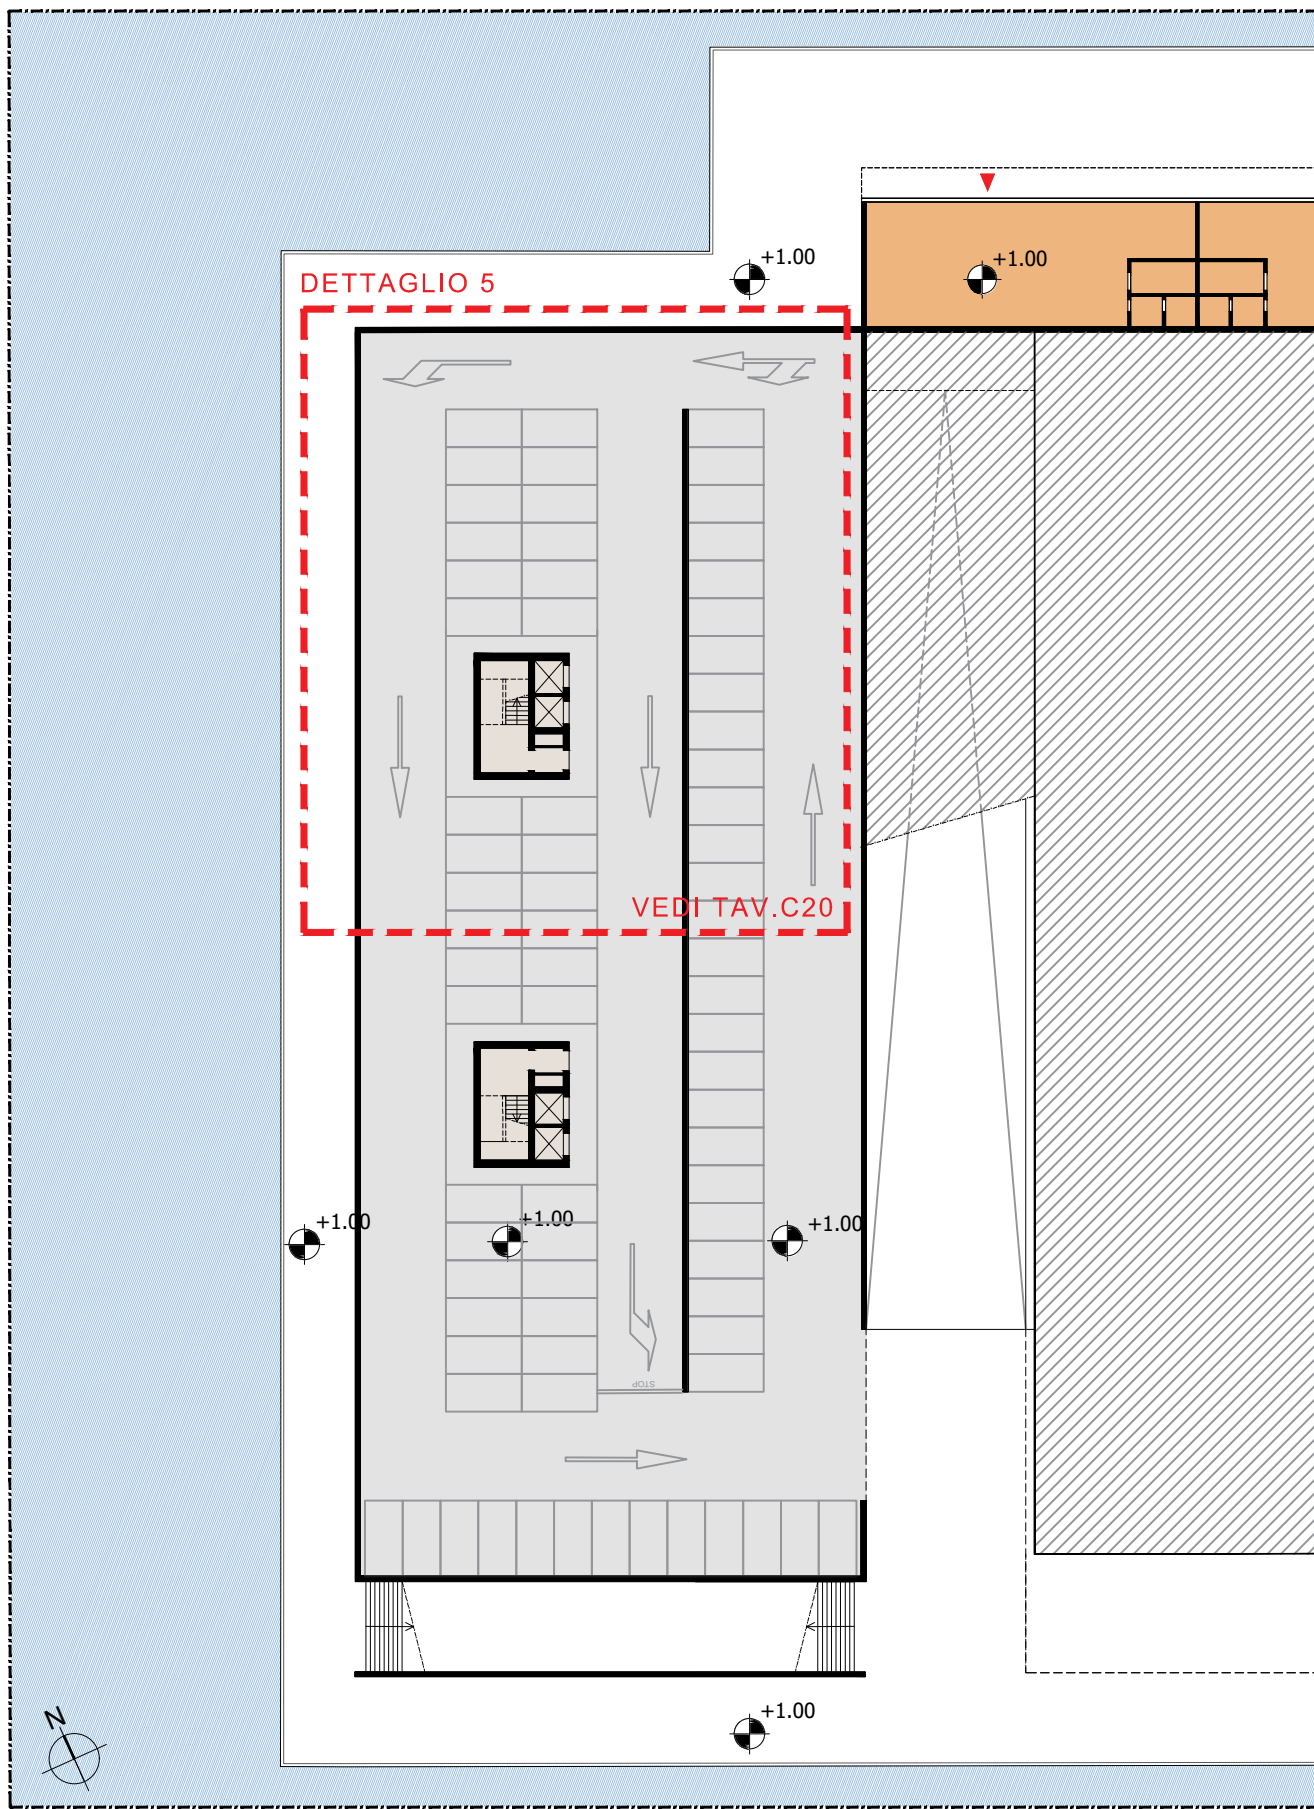


PIANTA QUOTA +1.00
SCALA 1:500

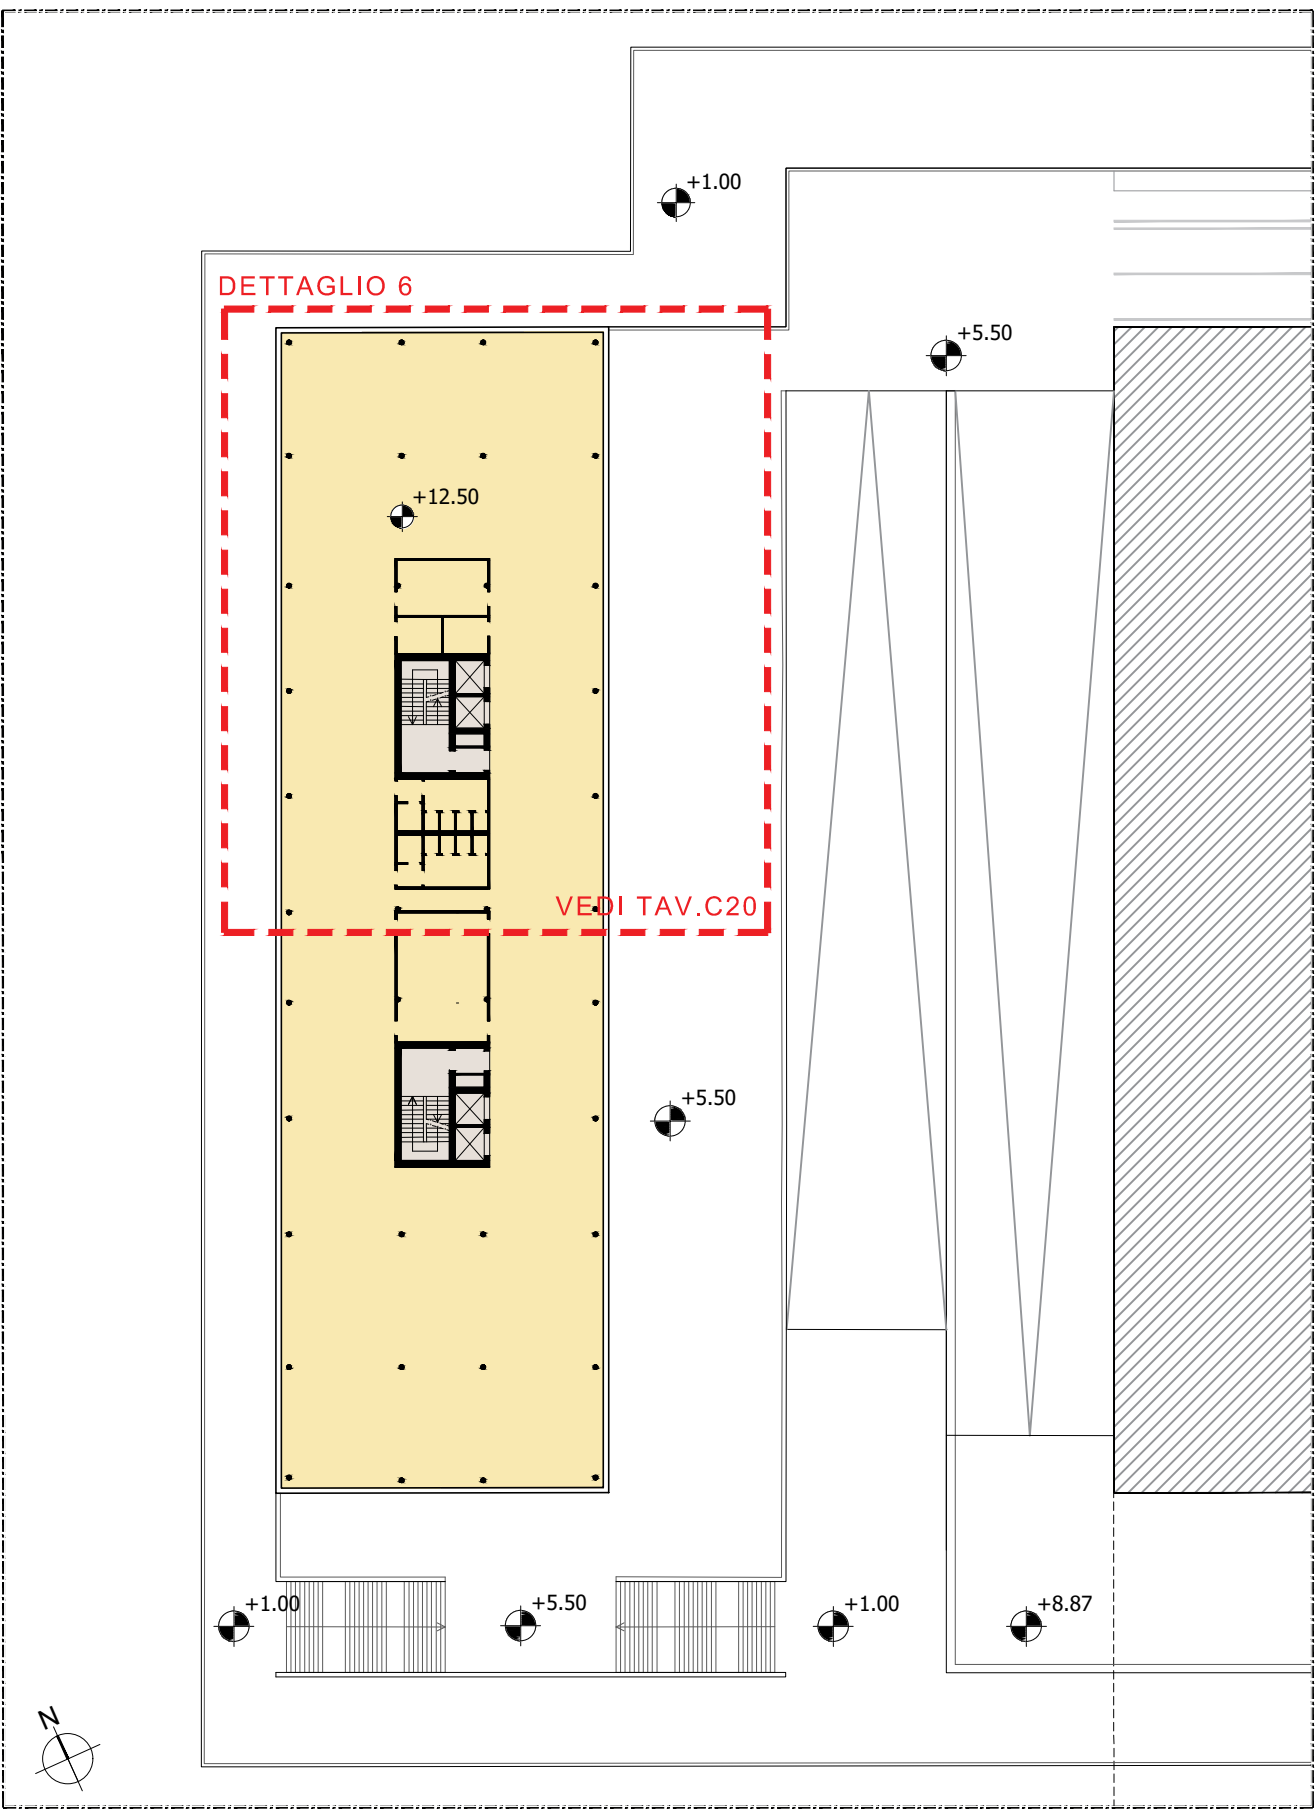

PIANTA QUOTA +12.50
SCALA 1:500

03-SCHEMA TIPOLOGICO ALBERGO-SUBCOMPARTO 2.4

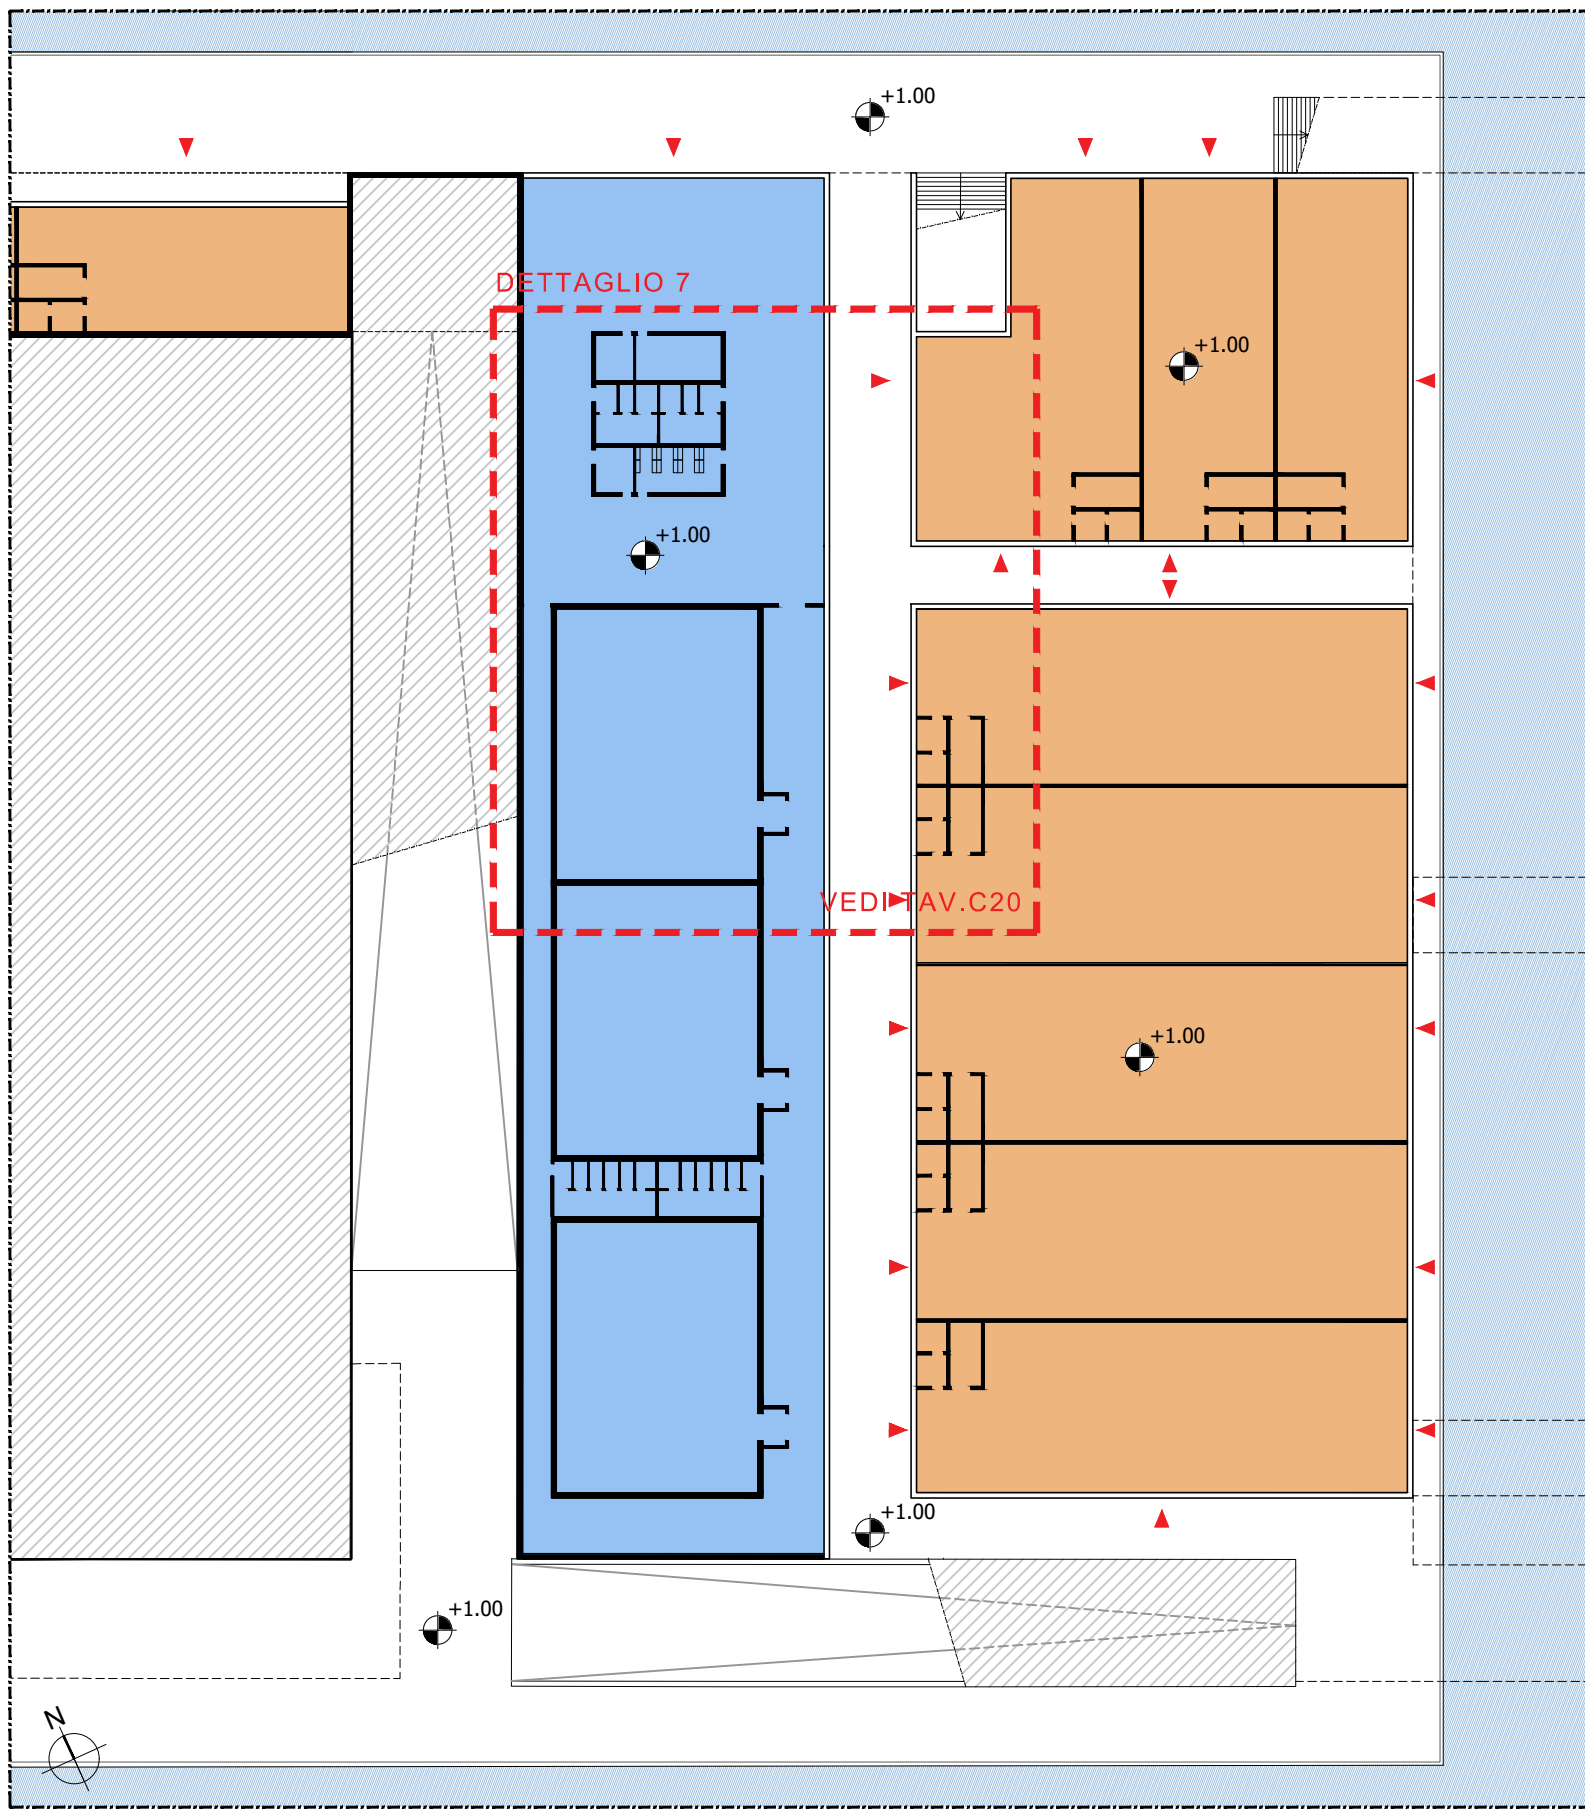

PIANTA QUOTA +1.00
SCALA 1:500



PIANTA QUOTA +12.50
SCALA 1:500

LEGENDA

- RESIDENZA
- RESIDENZA STUDENTI
- RICETTIVO
- UFFICI/TERZIARIO
- MEDIE E PICCOLE SUPERFICI DI VENDITA
- PARCHEGGIO
- LOCALI TECNICI, CAVEDI, SPAZI DI COLLEGAMENTO (SCALE, PIANEROTTOLI, ATRI ED ACENSORI)
- SPAZI DI USO PUBBLICO
- ACCESSI AL FABBRICATO
- ACCESSI ALLE UNITÀ ABITATIVE

WATERFRONT LEVANTE - GENOVA



COMUNE DI GENOVA	PROTOCOLLO	IL PROGETTISTA	IL RICHIEDENTE
------------------	------------	----------------	----------------

ARCHITETTURA
STARCHING
Piazza di Porta Ticinese, 75 - 20145 MILANO
tel 02.87.28.30.00 e-mail mailbox@starching.it
Via Cristoforo Colombo, 656 - 00145 ROMA
tel 06.87.28.71.48 e-mail mailbox.roma@starching.it

IMPIANTI
ARIATTA
Via Feltrina Inferiore, 244
tel 02.4990271 fax 02.49902845 e-mail ariatta@ariatta.it

GEOLOGIA
Geol. GIOVANNI DEBELLIS
Via Feltrina Inferiore, 244
tel 02.4990271 fax 02.49902845 e-mail ariatta@ariatta.it

AMBIENTE
ARCADIS
Arcadis Italia S.r.l.
Via Monte Rosa, 93 | 20149 | Milano (MI)
T. +39 02 50 62 40 65 | F. +39 02 50 42 13
info@arcadis.it | www.arcadis.com

VIABILITA'
MIG
Via della Spina, 14 - 20121 MILANO
tel 02.4990271 fax 02.49902845 e-mail ariatta@ariatta.it

Oggetto
PROGETTO URBANISTICO OPERATIVO - DISTRETTO N°20 - FIERA KENNEDY - SETTORE 2 GENOVA

Categoria	PROGETTO URBANISTICO	Emissione DATA	Veri	di
Titolo della tavola	SCHEMI TIPOLOGICI DELLE FUNZIONI INSEDIABILI	31-10-2019	00	MC EMISSIONE
		15-11-2019	01	MC REVISIONE 01

Elaborato n°	SCALA			
C11	1:500			
Nome Rg	19915			
Contratto	STCS			