




PIANTA CHIAVE

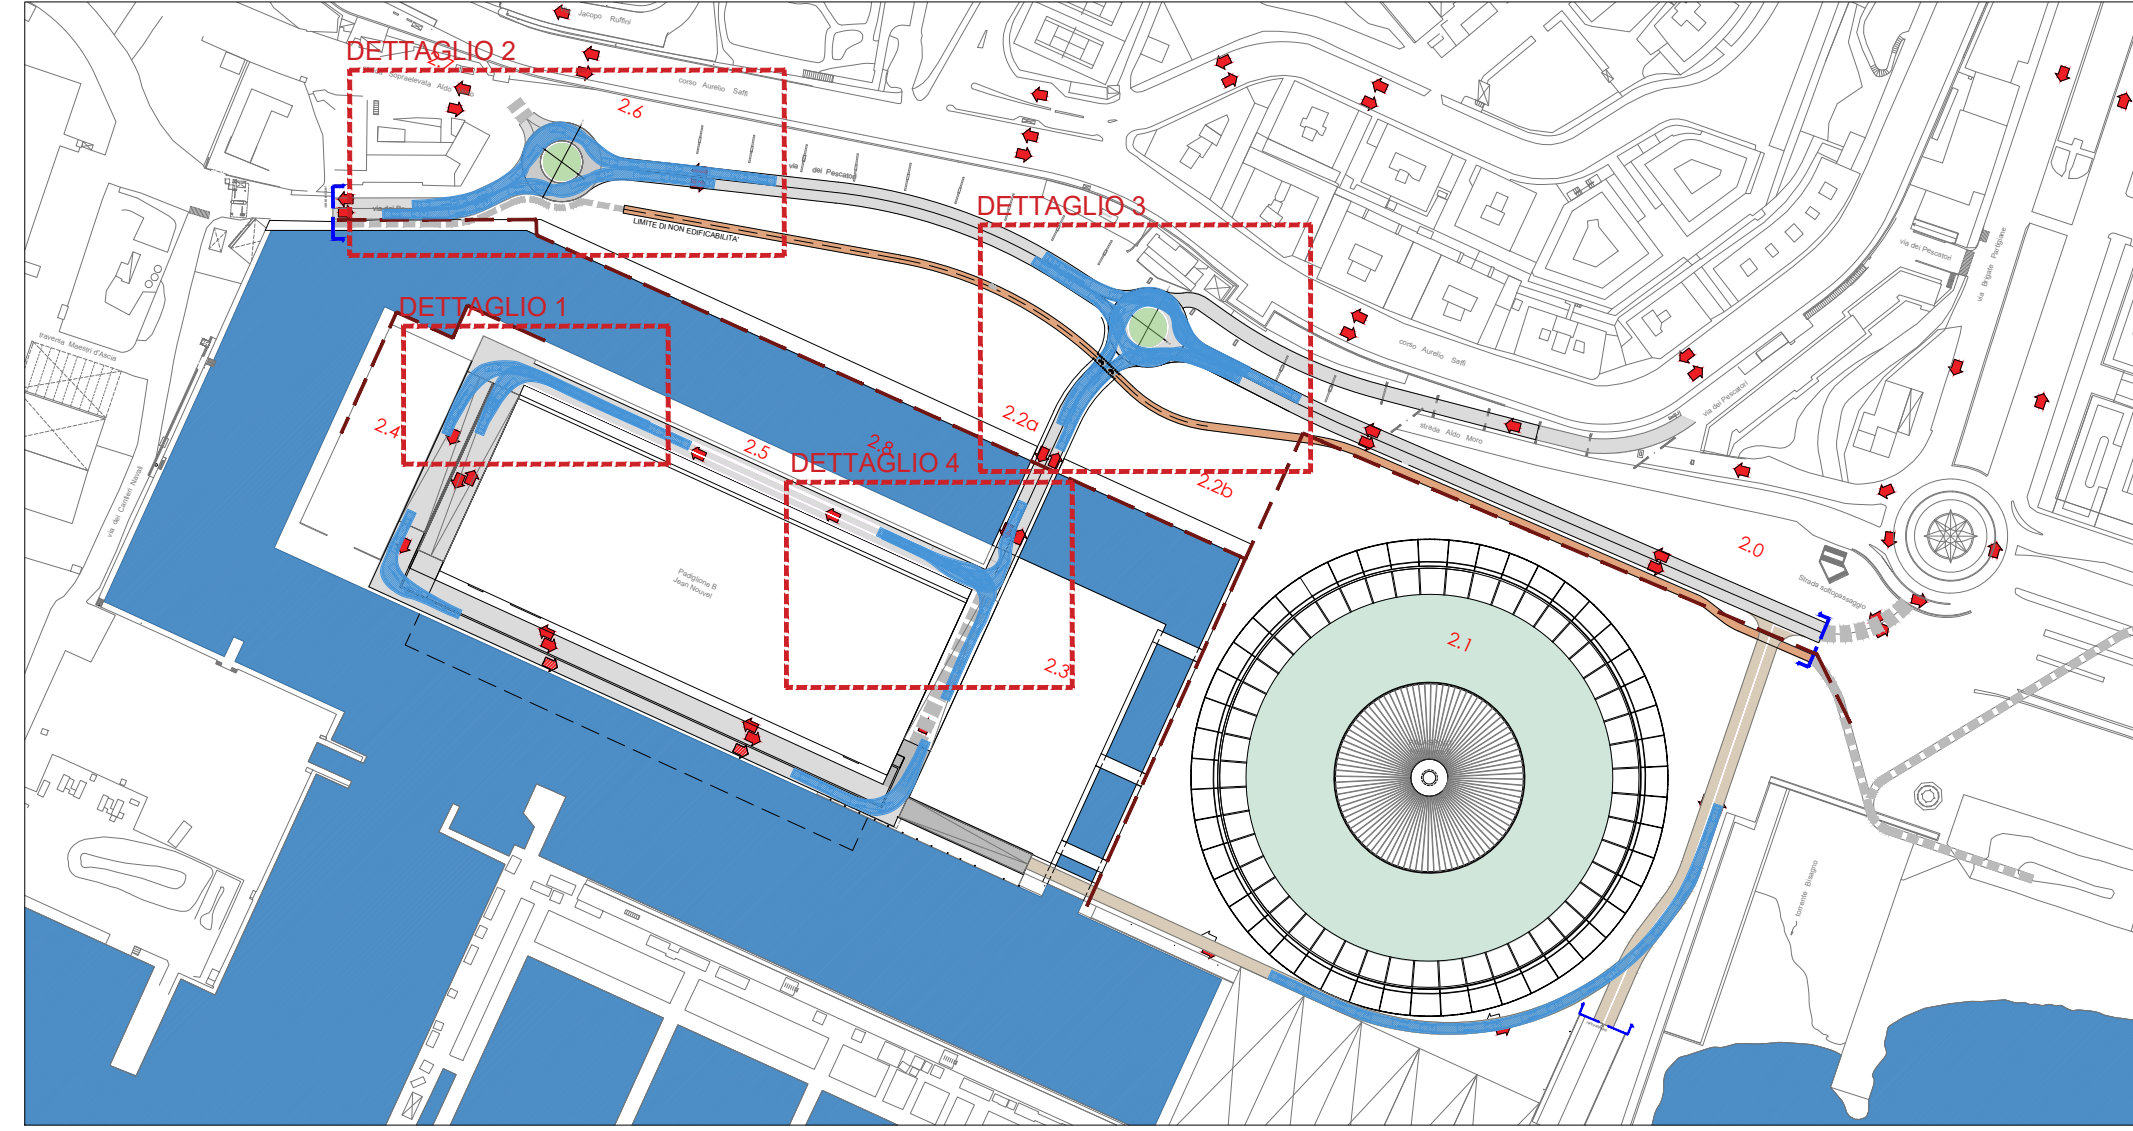



DETTAGLIO 1

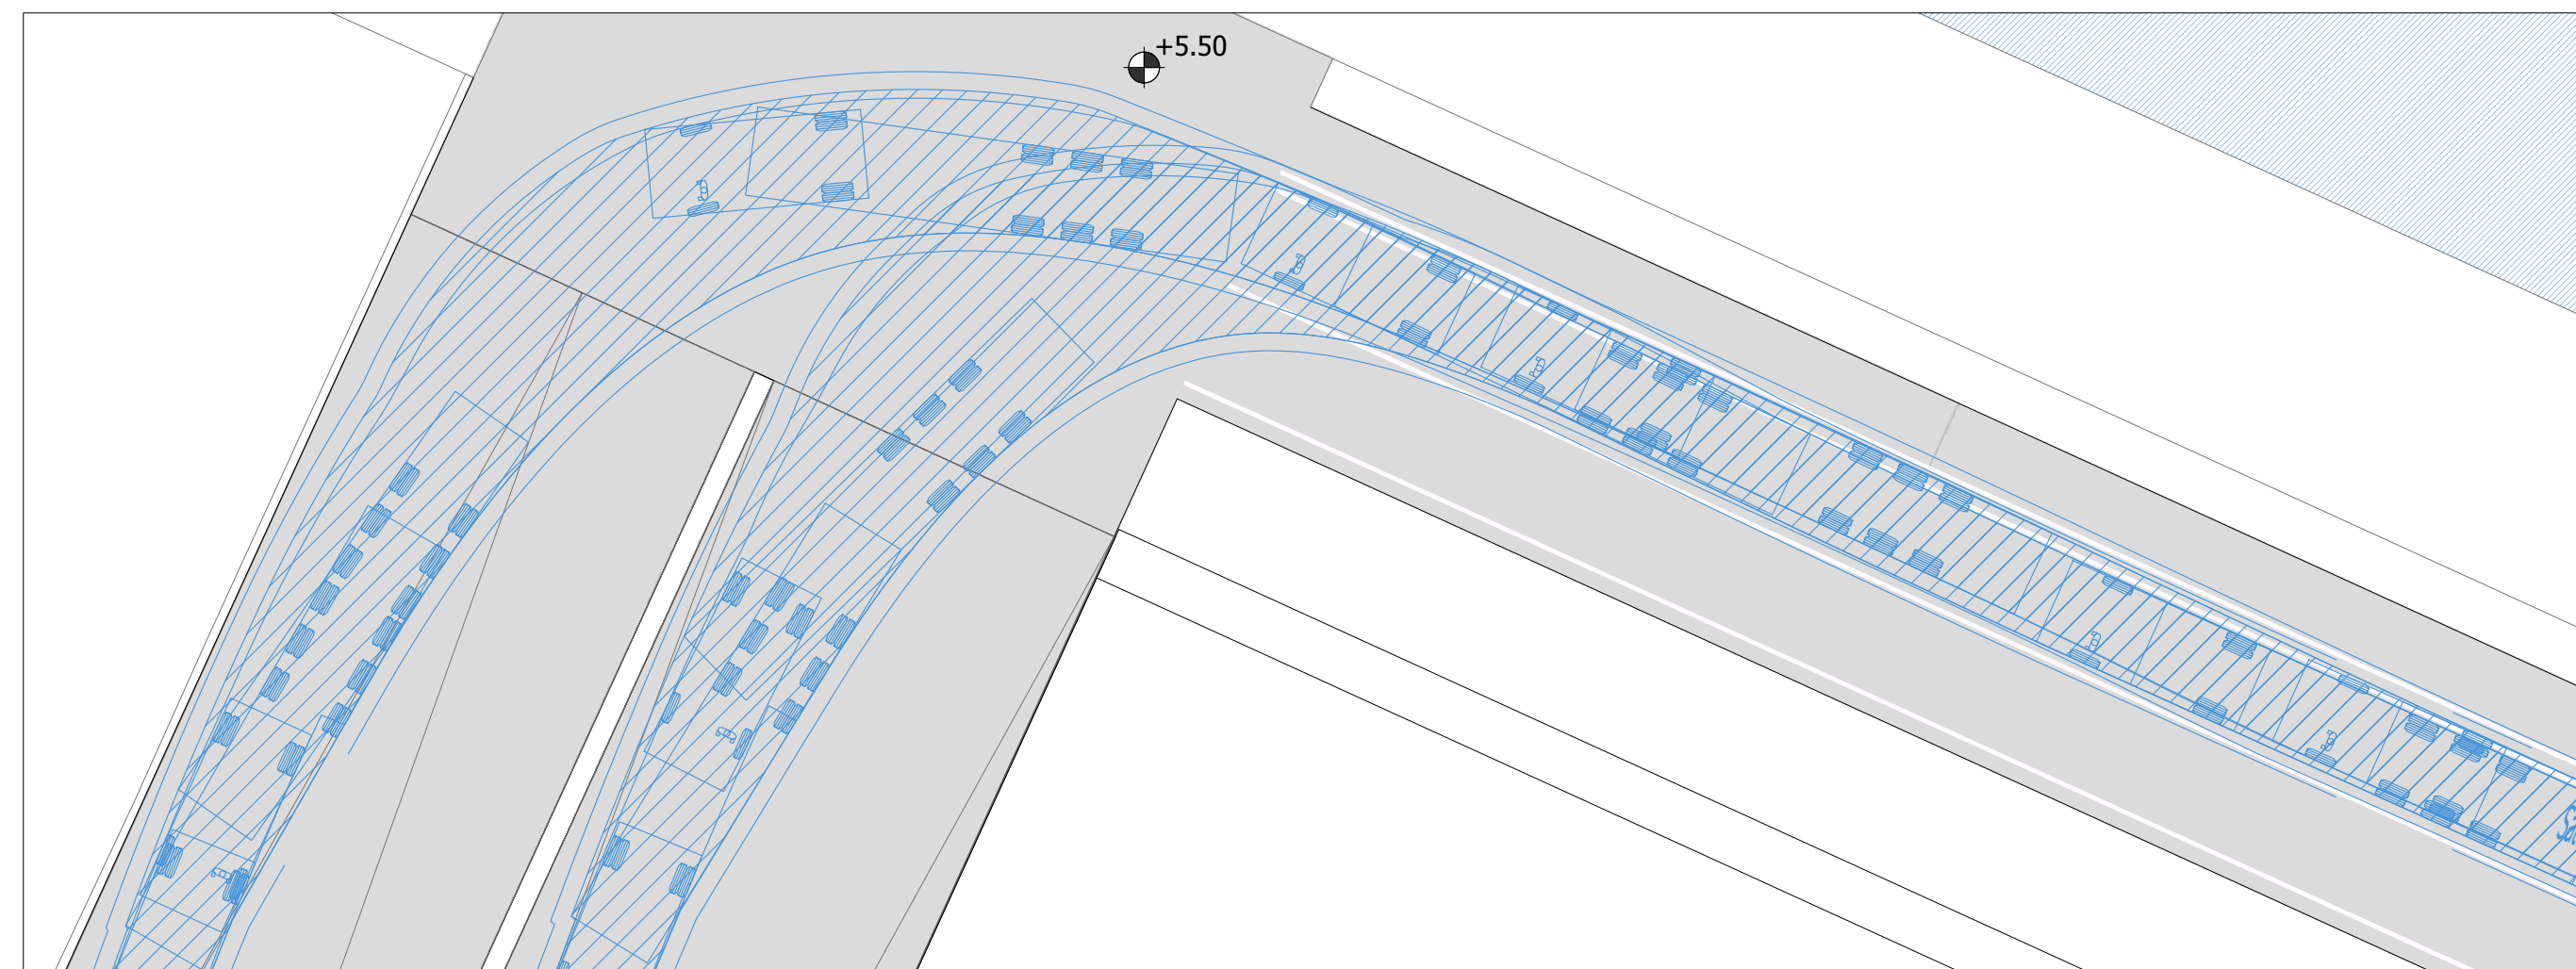

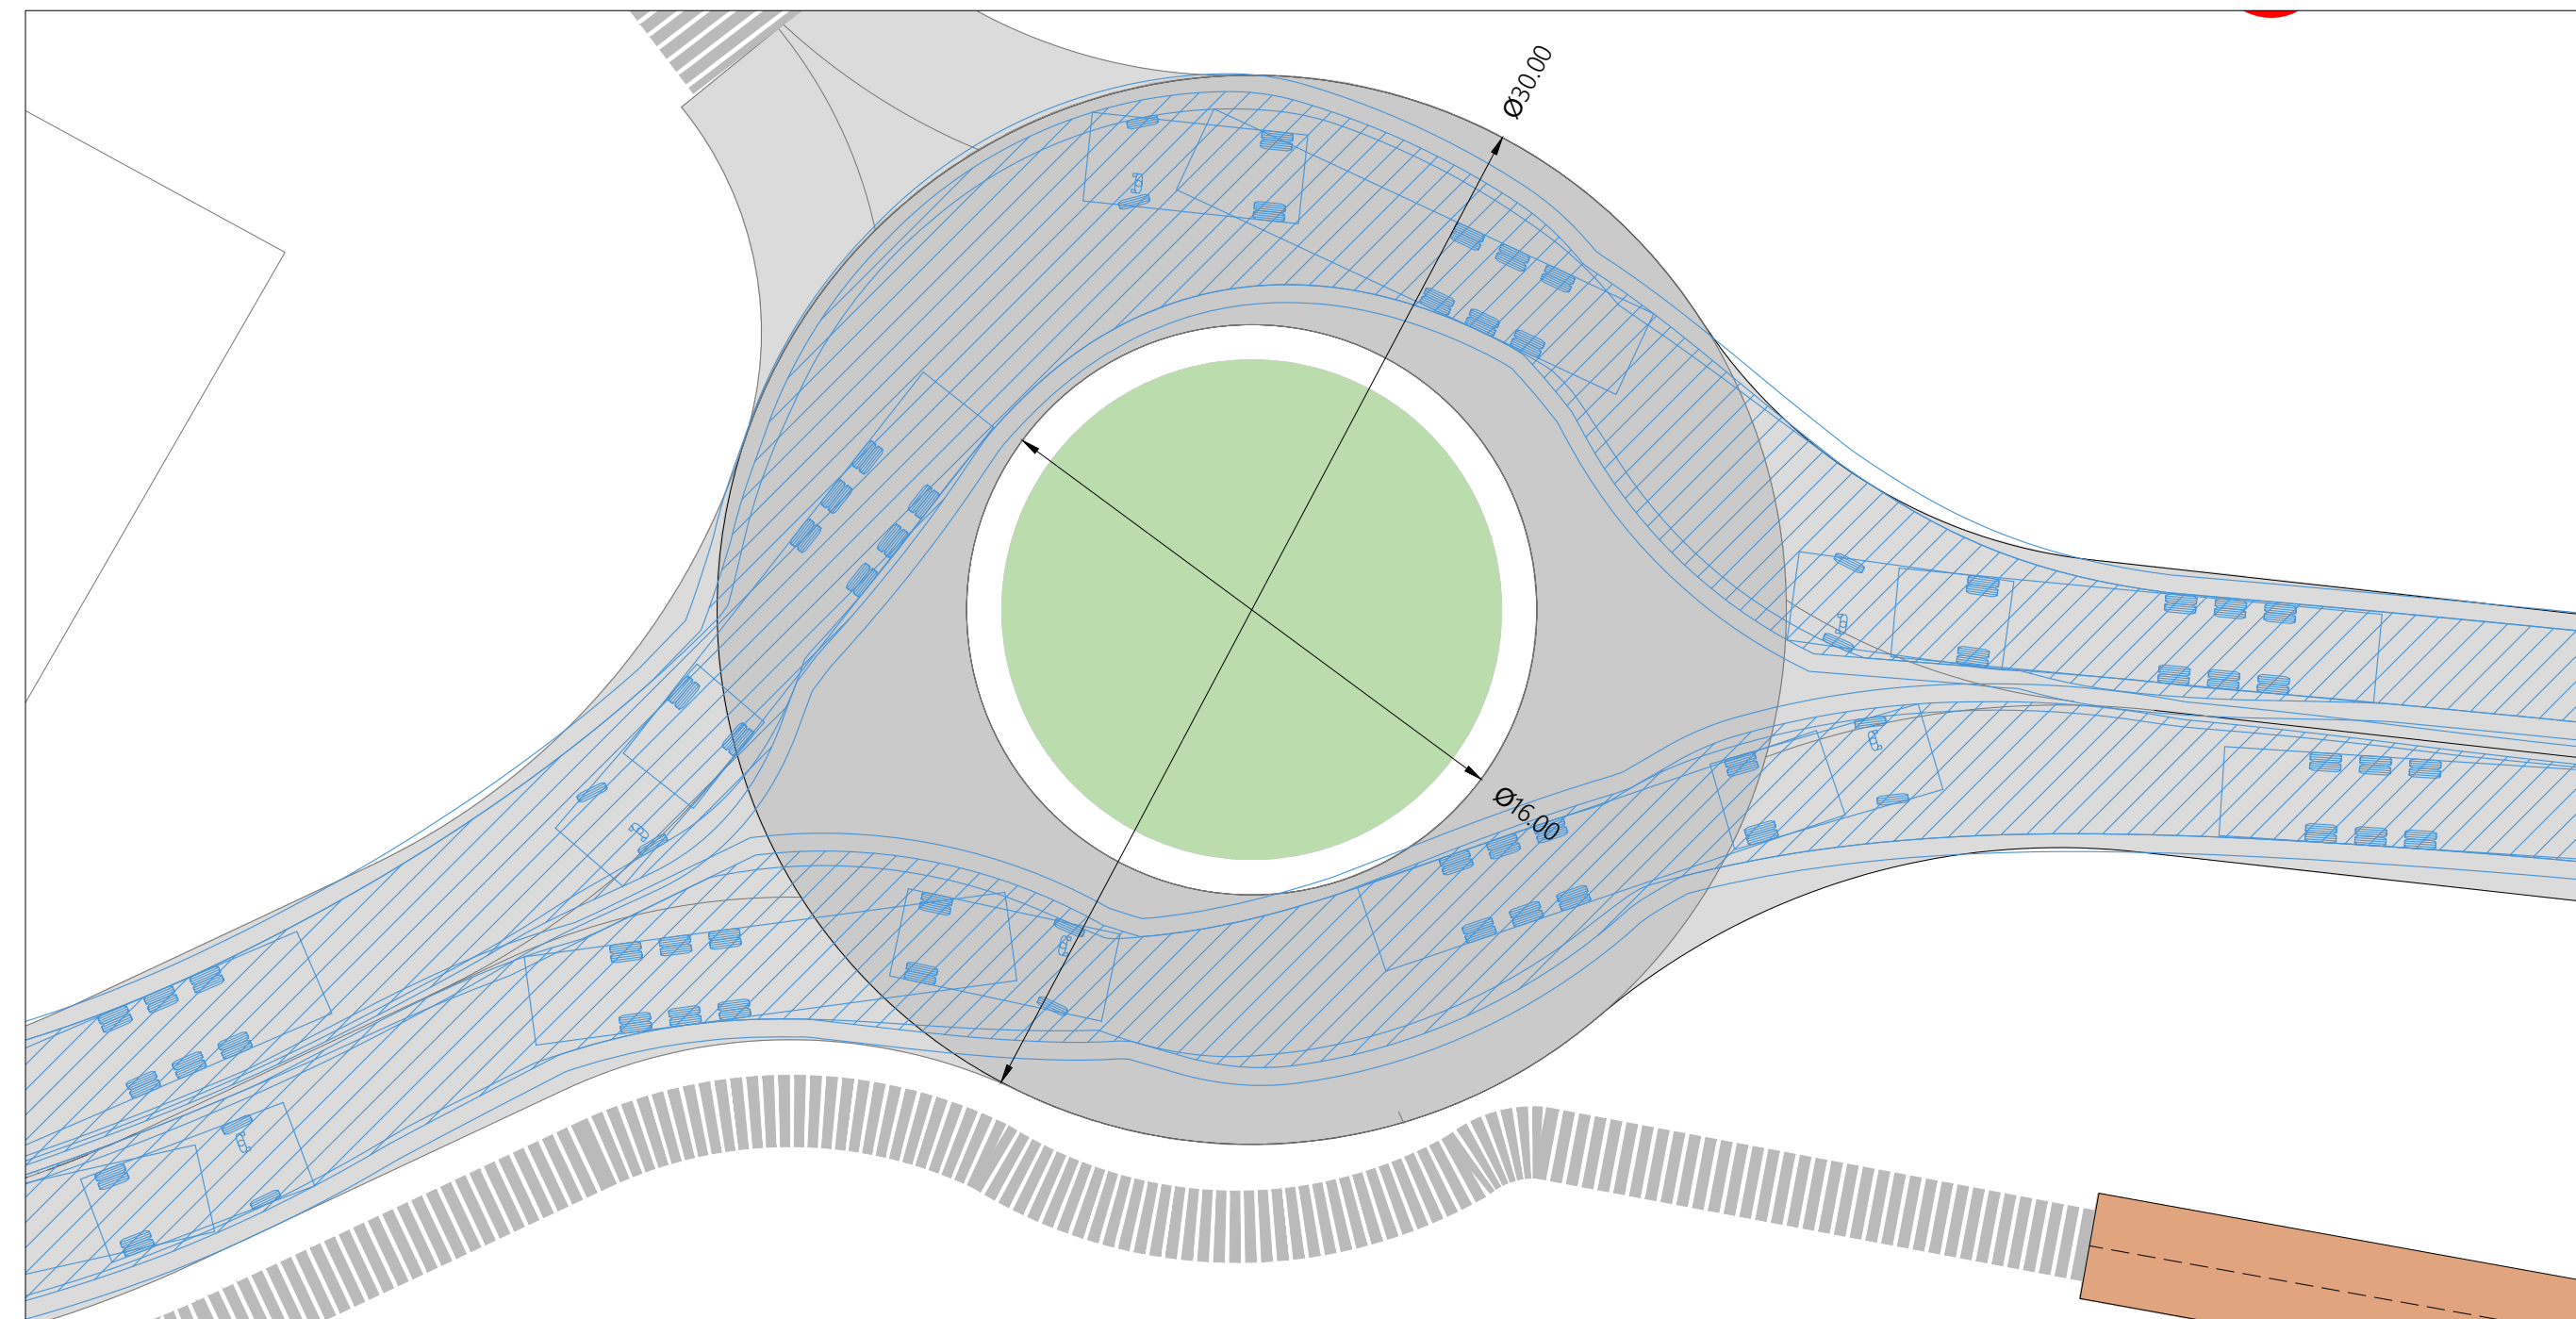
DETTAGLIO 2




LEGENDA

-  CONFORMAZIONI DI PROGETTO DA APPROFONDIRE IN RAPPORTO ALLO STUDIO DEL TRAFFICO ED ALLA VIABILITÀ DEI LOTTI ADIACENTI
-  PISTA CICLOPEDONALE DA SVILUPPARI IN FUTURO CONTESTUALMENTE ALLA RIGENERAZIONE DELLE AREE POSTE A PONENTE DEL PUO

DETTAGLIO 3

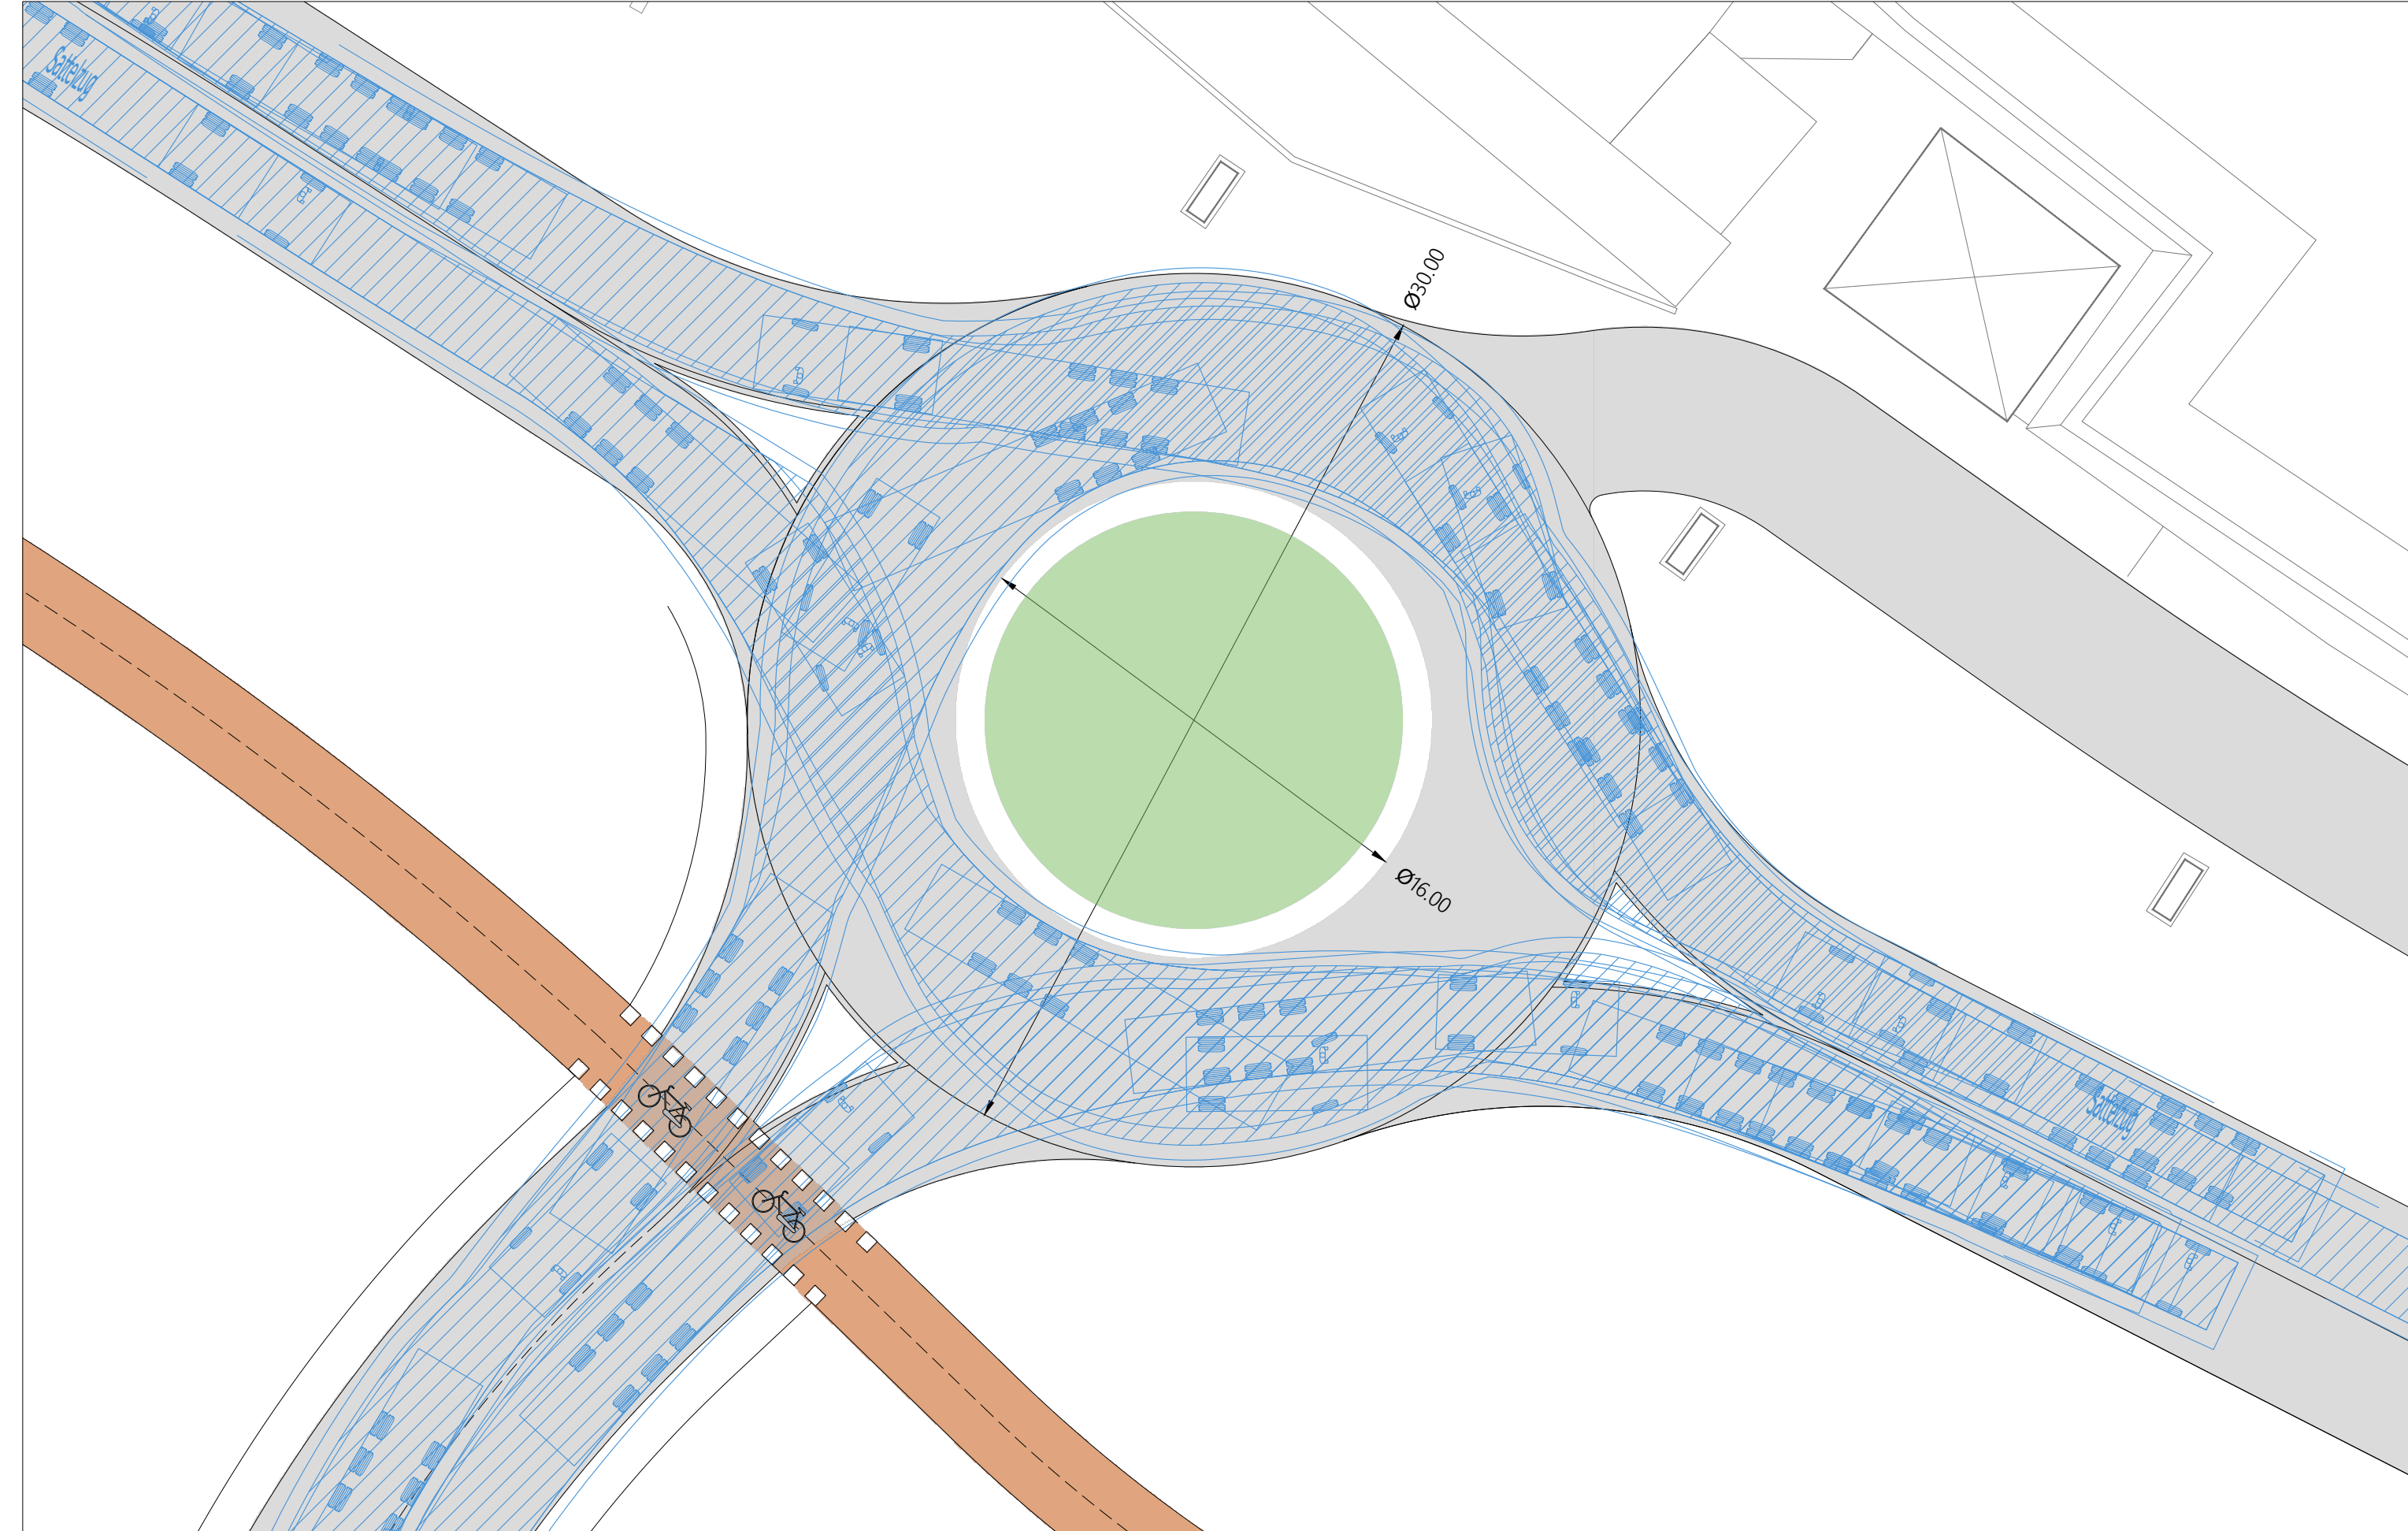

DETTAGLIO 4

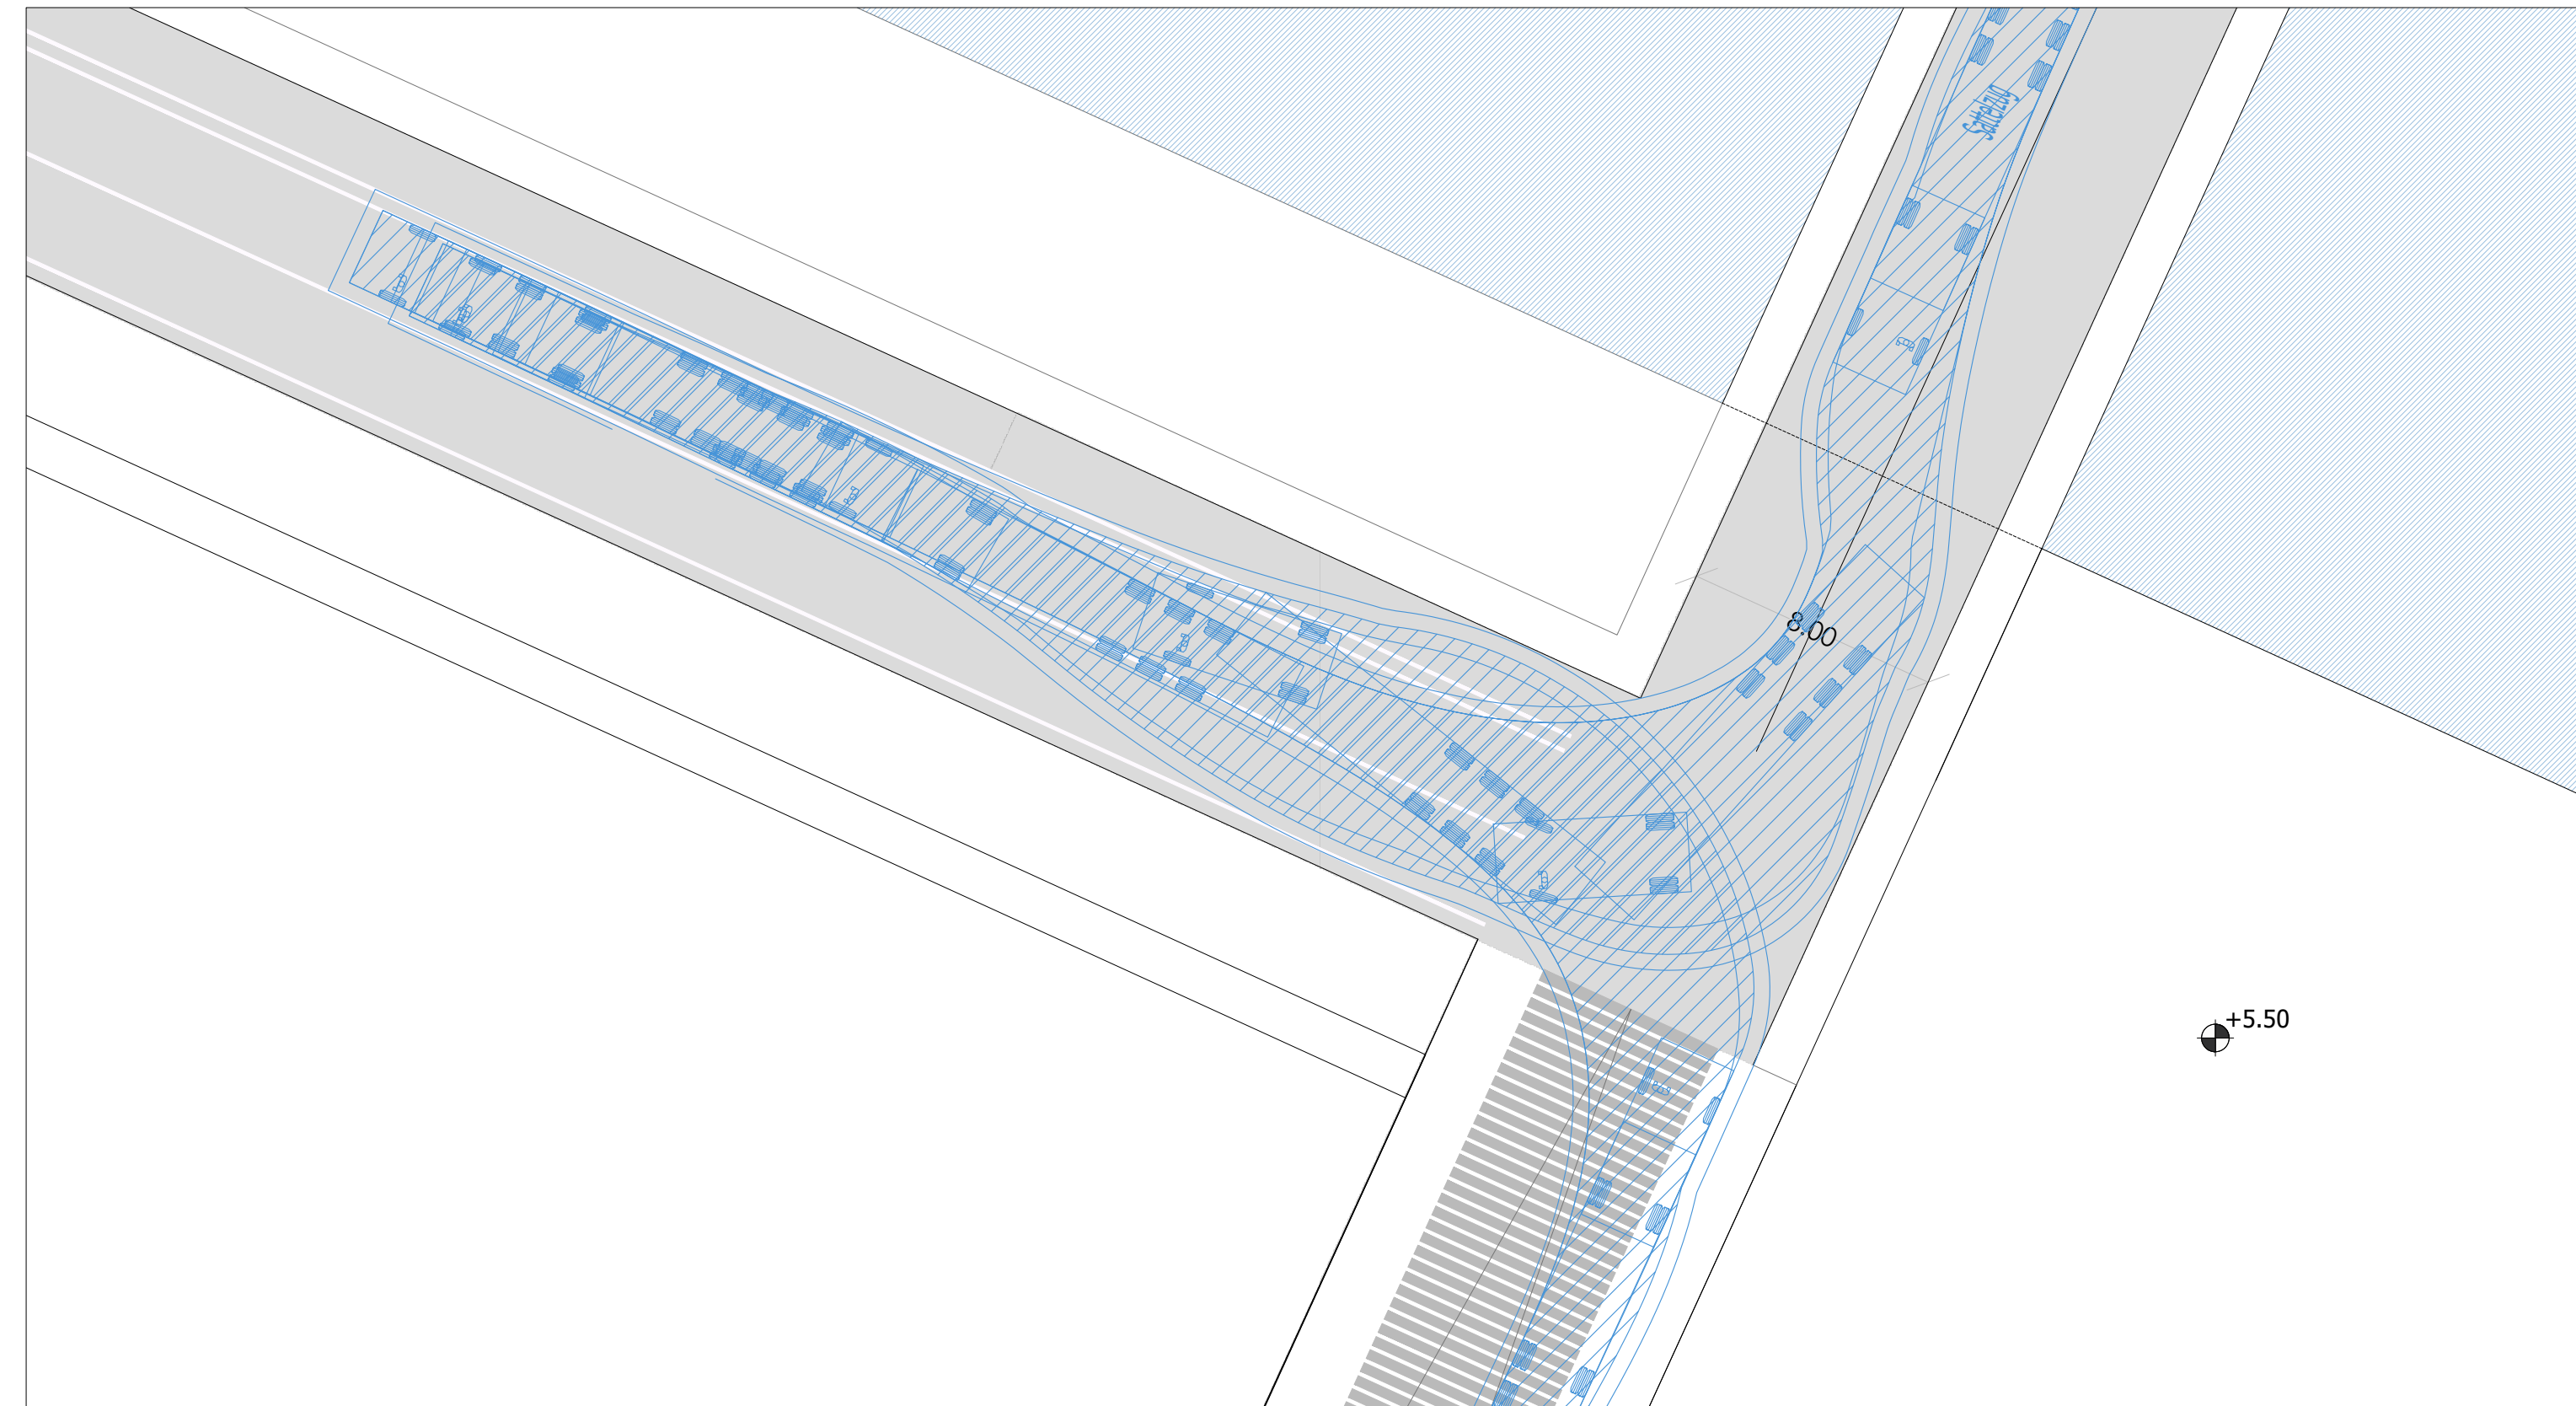

WATERFRONT LEVANTE - GENOVA



COMUNE DI GENOVA PROTOCOLLO IL PROGETTISTA IL RICHIEDENTE

<p>ARCHITETTURA STARCHING Ripa di Porta Ticinese, 75 - 20143 MILANO tel 02 87 28 30 00 - e-mail malbon@starching.it Via Cristoforo Colombo, 456 - 00167 ROMA tel 06 57 28 71 46 - e-mail malbox.roma@starching.it</p>	<p>IMPIANTI ARIATTA Via Etna, 12 - 20144 MILANO tel 02 4900271 fax 02 46502945 e-mail aratta@ariatta.it</p>	<p>GEOLOGIA Geol. GIOVANNI DEBELLS Via Arona, 10 - 10128 TORINO Tel. +39 011 518 607910 F. +39 011 518 61485 g.debells@prospicurezza.com</p>
<p>AMBIENTE ARCADIS Arcadis Italia S.r.l. Via Monte Rosa, 83 20145 Milano (MI) T. +39 02 00 02 66 65 F. +39 02 80 42 13 info@arcadis.it www.arcadis.com</p>	<p>VIABILITÀ MIC mobility in cities Via Po, 12 - 20121 MILANO tel 02 58 00 00 00</p>	

Oggetto
PROGETTO URBANISTICO OPERATIVO - DISTRETTO N°20 - FIERA KENNEDY - SETTORE 2 GENOVA

Categoria	PROGETTO URBANISTICO		Emissione DATA	Veri	di
Titolo della tavola PLANIMETRIA DELLE INFRASTRUTTURE VIARIE - ESTRATTI STATO DI PROGETTO	31-10-2019	00	MC	EMMISSIONE	
	15-11-2019	01	MC	REVISIONE 01	
	20-12-2019	02	MC	REVISIONE 02	
Elaborato n°	C19		SCALA	1:200	
Norma RIL	MILANO		SCALA RUP 1:1	Codice commessa	
Controllo	STCS		1991/12	Approvato	
			Approvato	MT	