



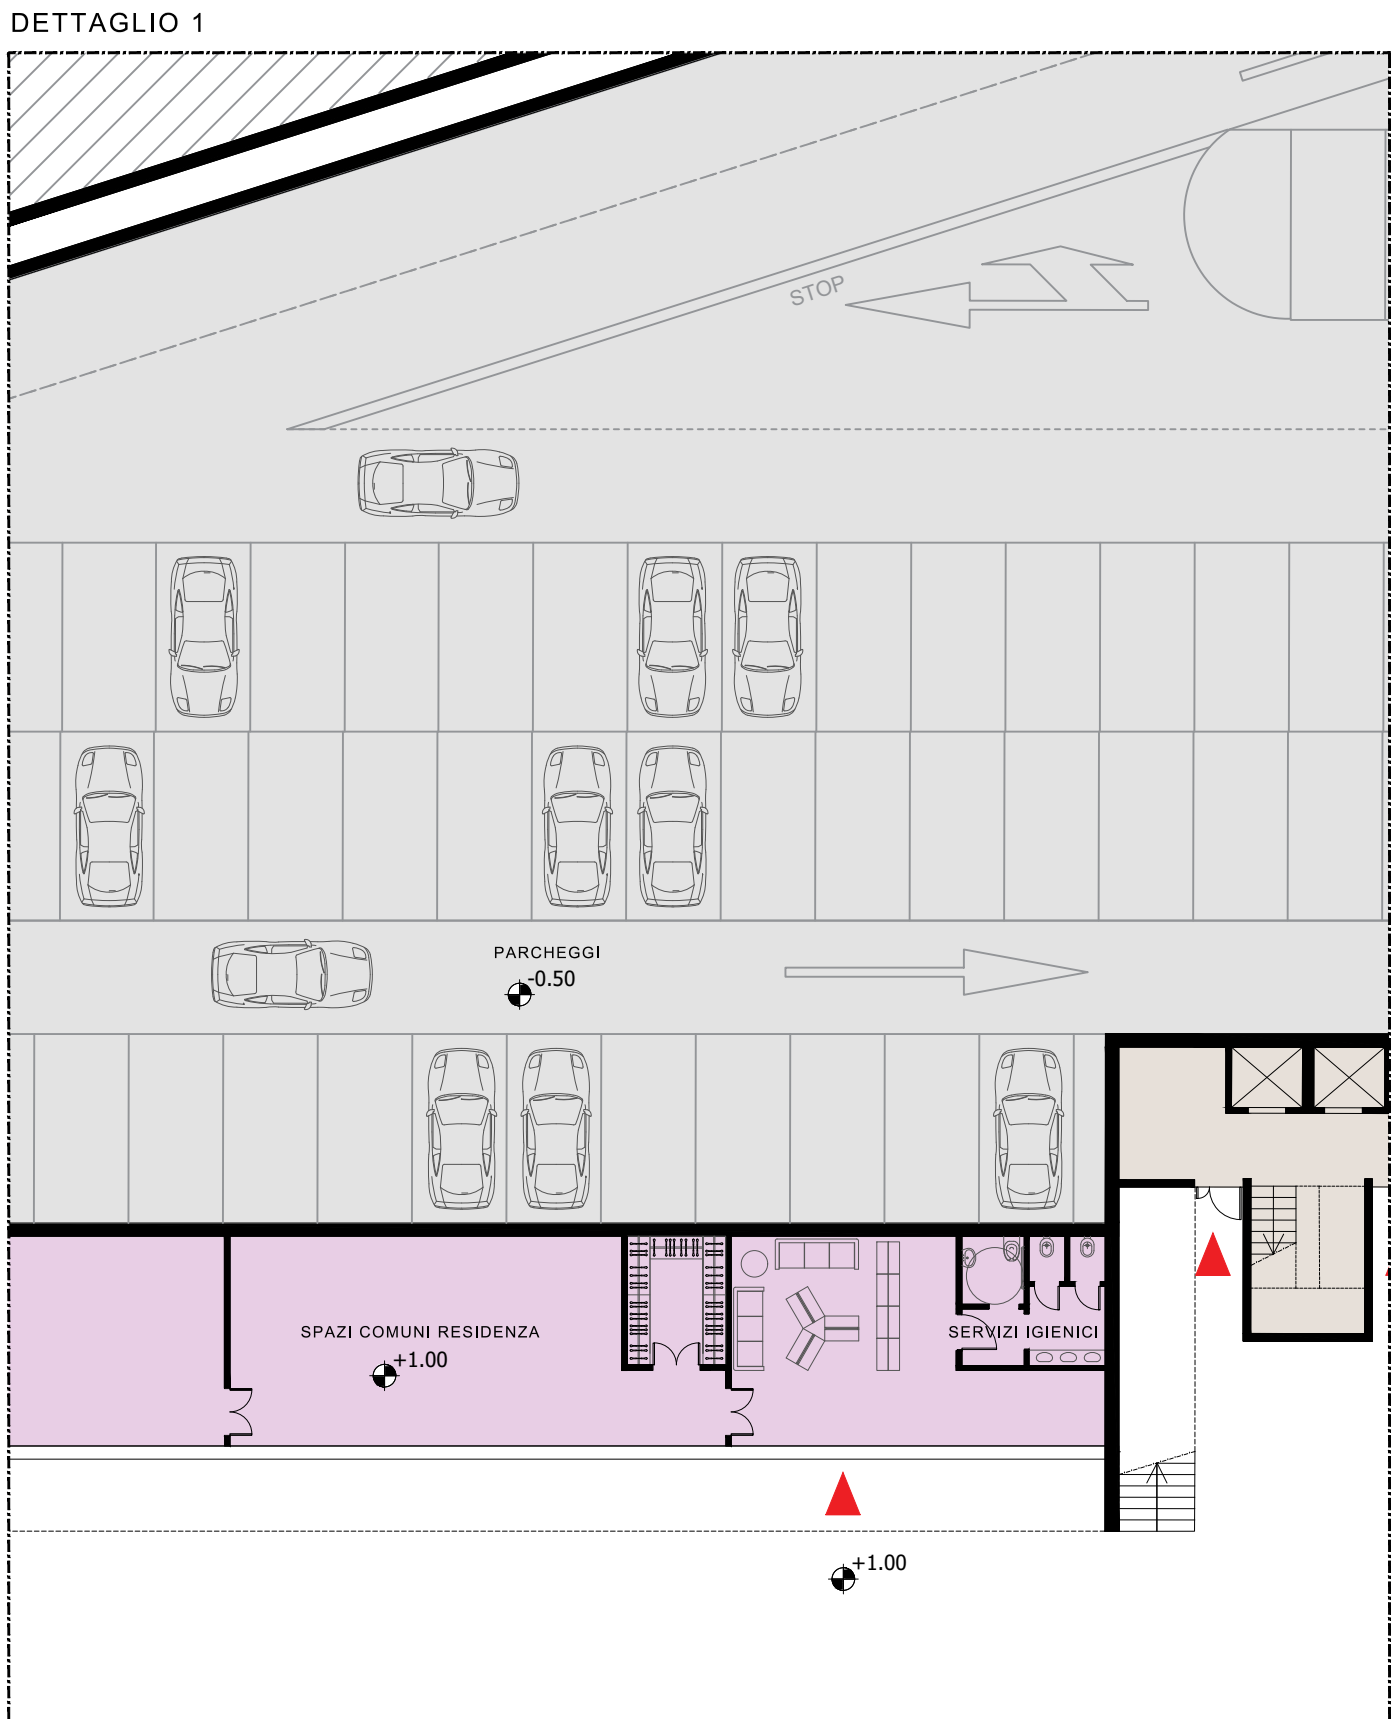


STRALCIO Pianta Quota +1.00
Scala 1:200




STRALCIO Pianta Quota +12.50
Scala 1:200

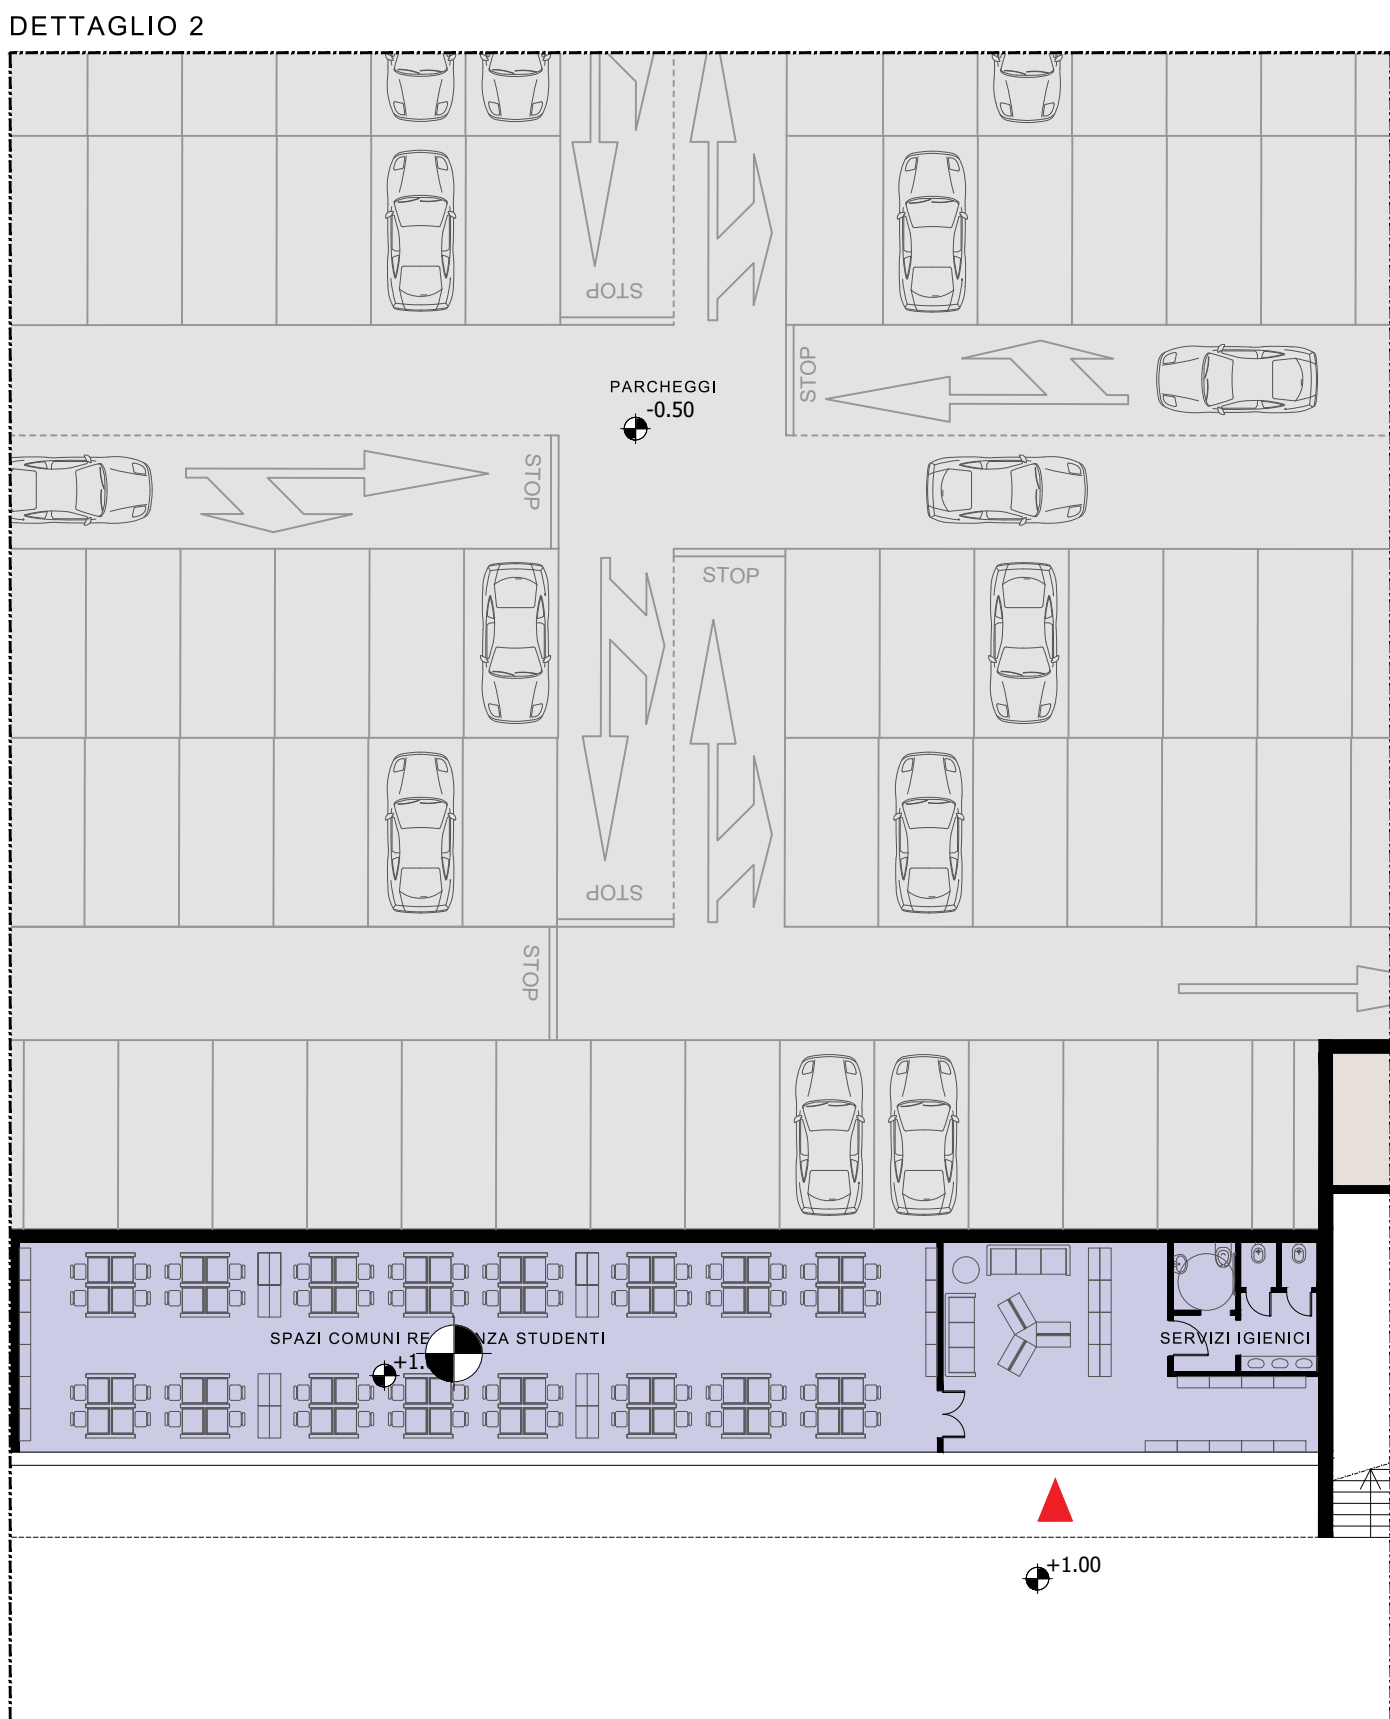


STRALCIO Pianta Quota +1.00
Scala 1:200

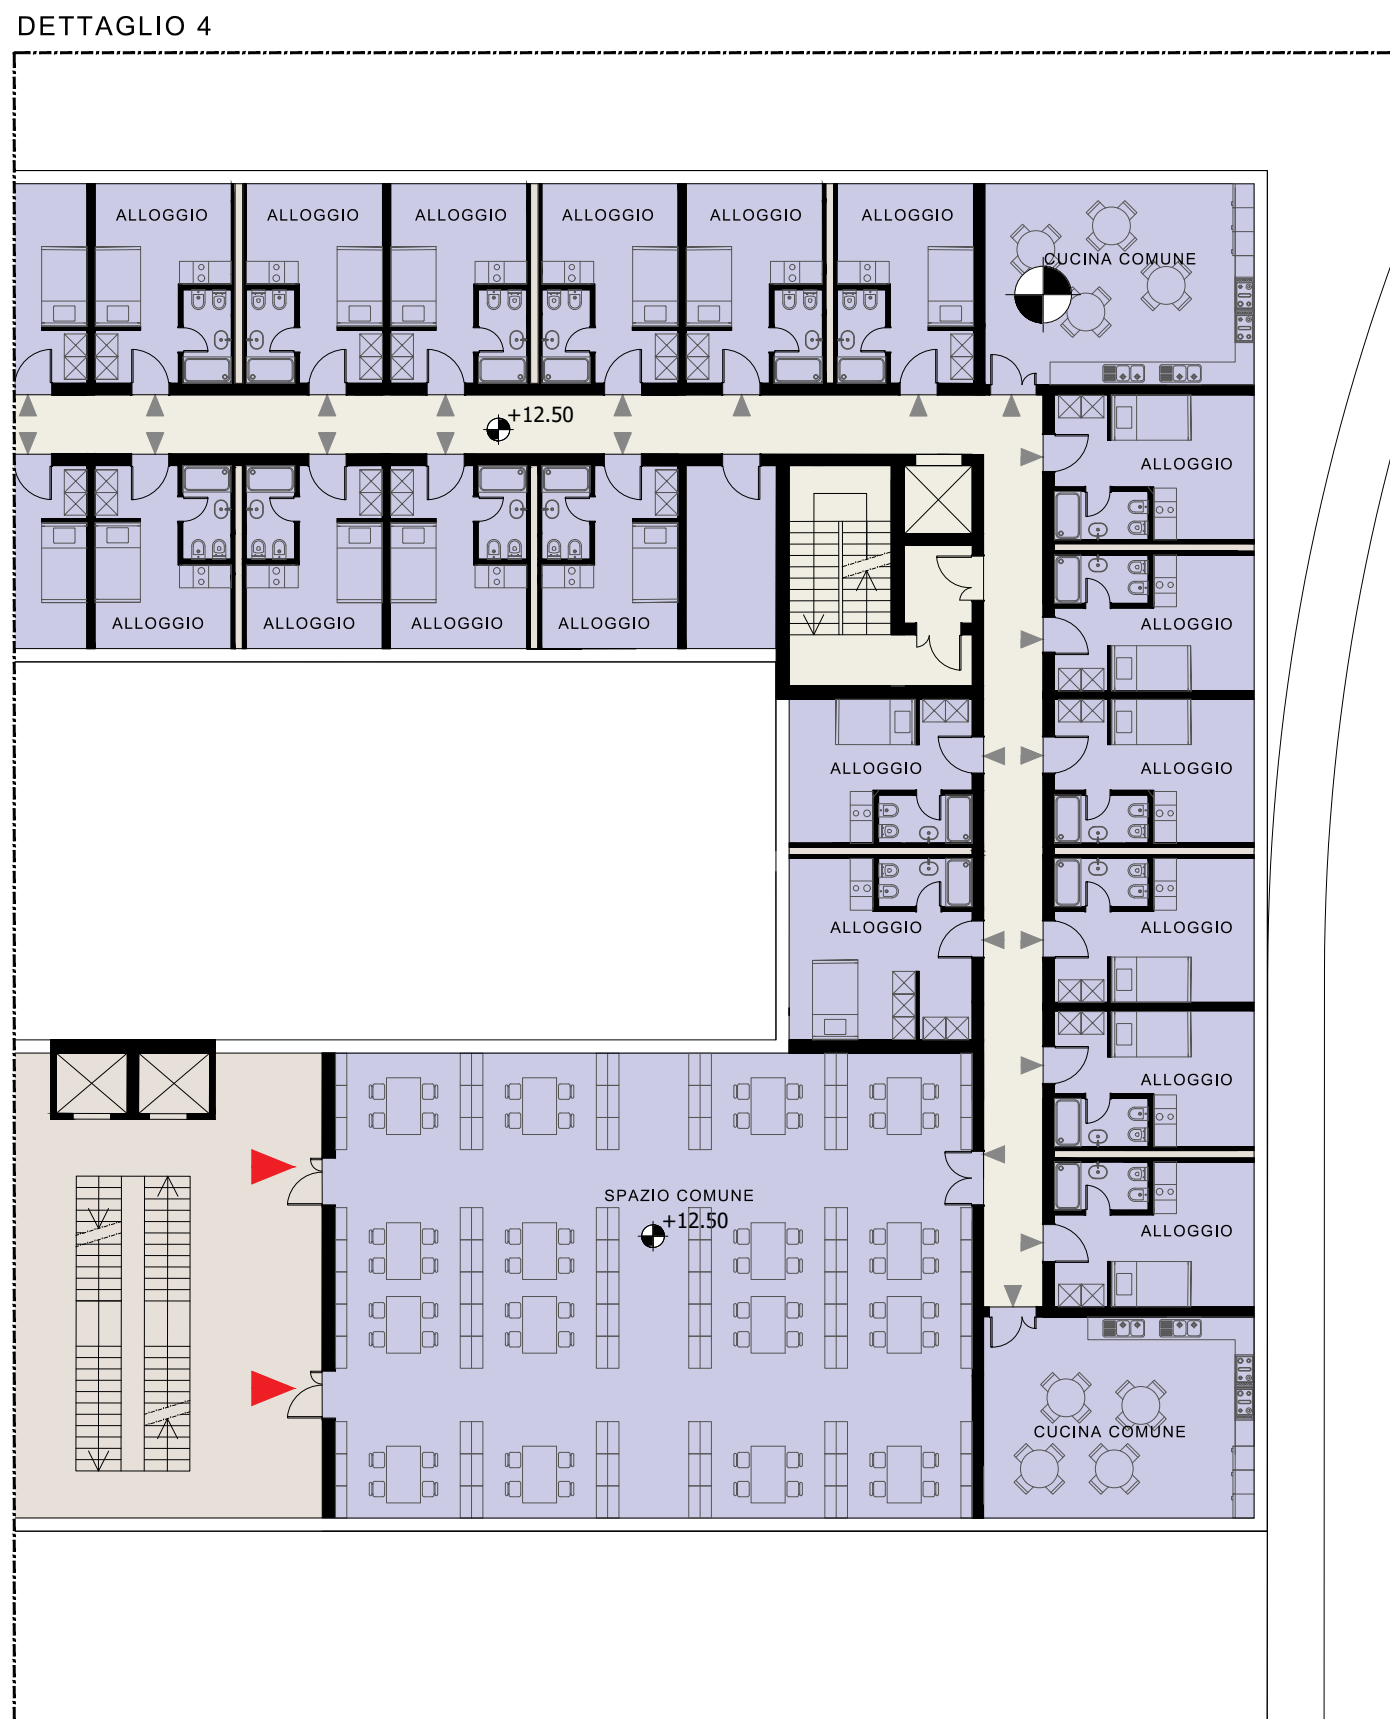


STRALCIO Pianta Quota +12.50
Scala 1:200

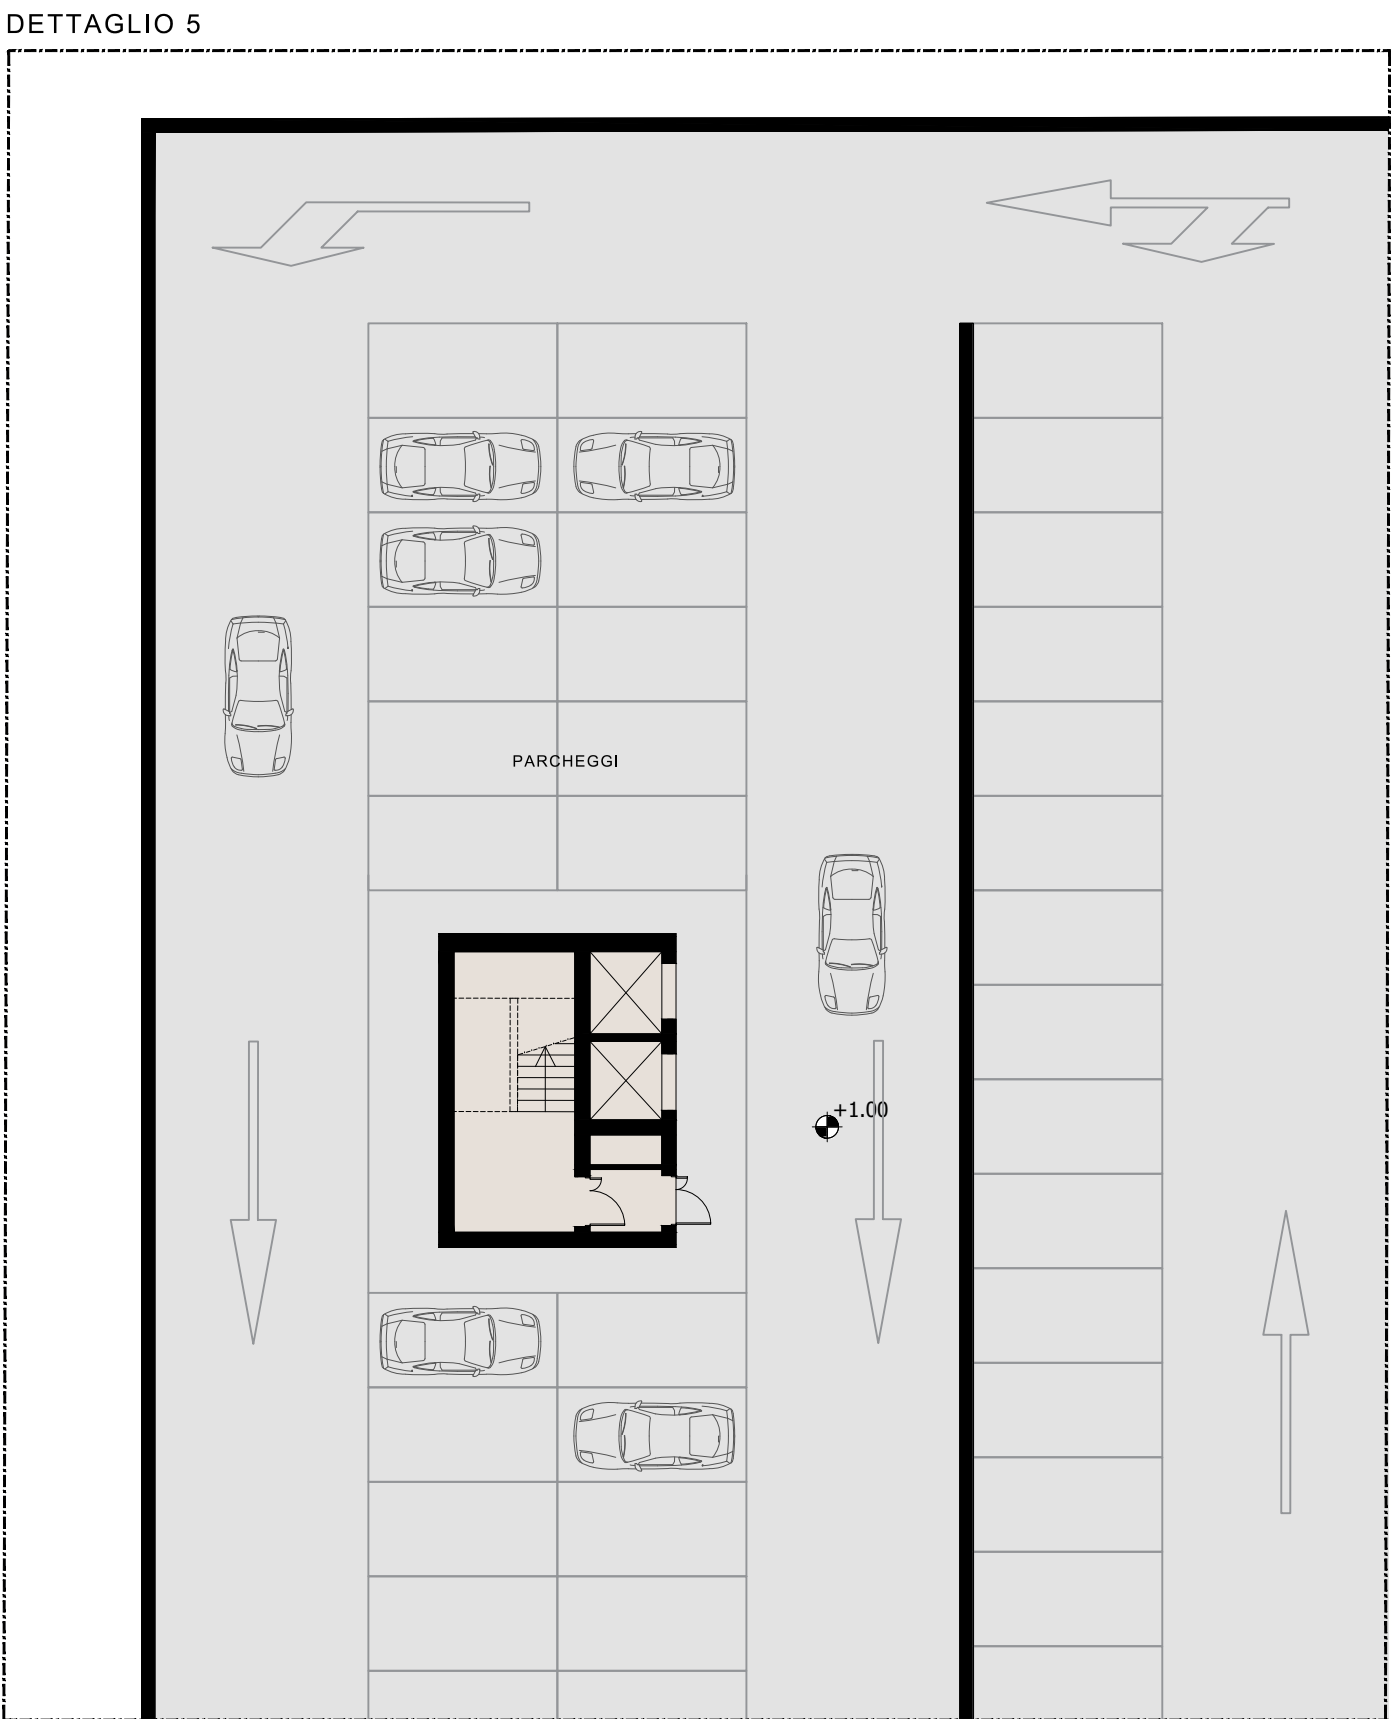

STRALCIO Pianta Quota +1.00
Scala 1:200

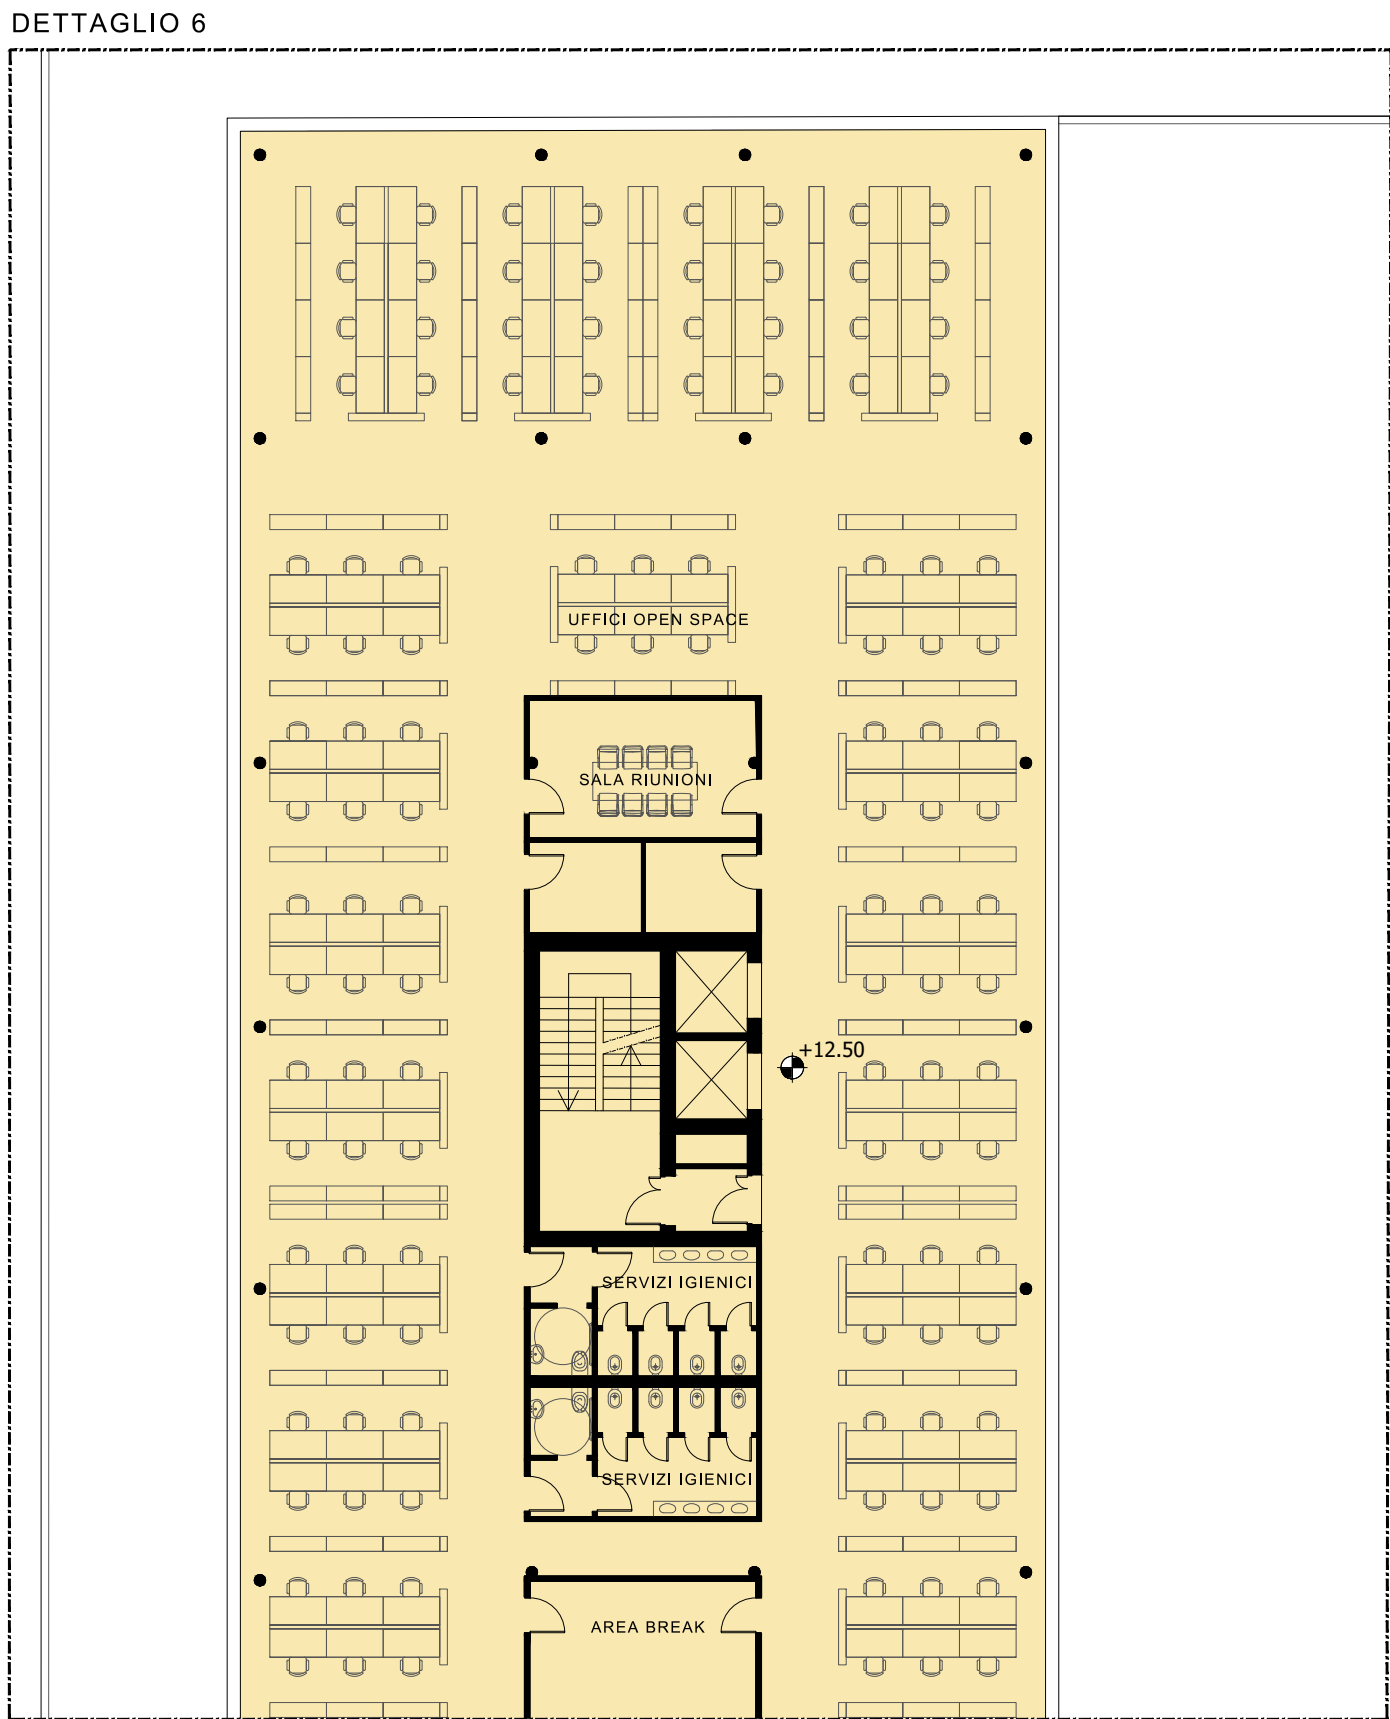

STRALCIO Pianta Quota +12.50
Scala 1:200

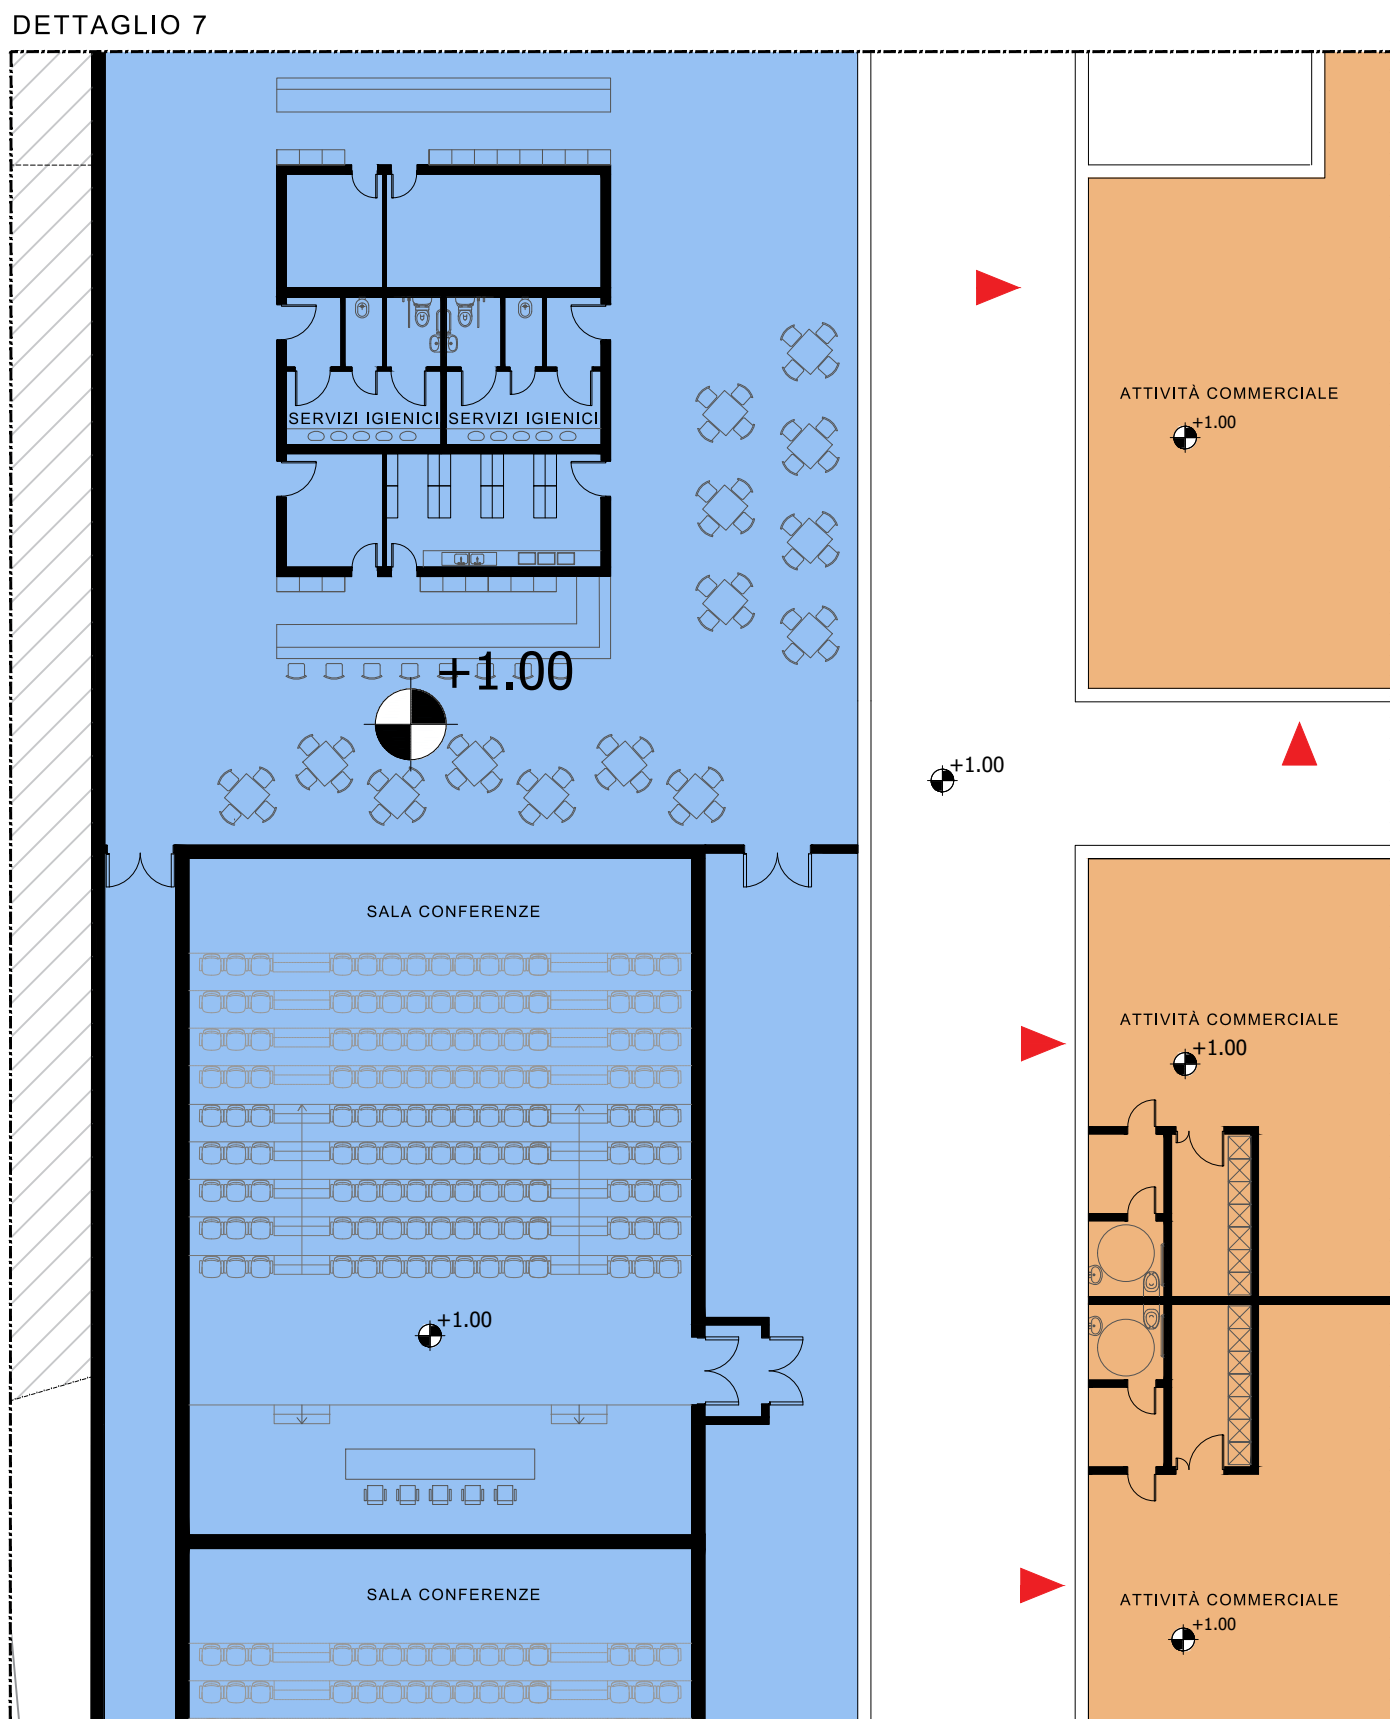

STRALCIO Pianta Quota +1.00
Scala 1:200



STRALCIO Pianta Quota +12.50
Scala 1:200

LEGENDA	
	RESIDENZA
	RESIDENZA STUDENTI
	RICETTIVO
	UFFICI
	MEDIE E PICCOLE SUPERFICI DI VENDITA
	PARCHEGGIO
	LOCALI TECNICI, CAVEDI, SPAZI DI COLLEGAMENTO (SCALE, PIANEROTTOLI, ATRI ED ASCENSORI)
	SPAZI DI USO PUBBLICO
	ACCESSI AL FABBRICATO
	ACCESSI ALLE UNITA' ABITATIVE

WATERFRONT LEVANTE - GENOVA



COMUNE DI GENOVA	PROTOCOLLO	IL PROGETTISTA	IL RICHIEDENTE
------------------	------------	----------------	----------------

ARCHITETTURA STARCHING Ripa di Porta Ticinese, 75 - 20143 MILANO tel 02 87 28 30 00 - e-mail mailbox@starching.it Via Cristoforo Colombo, 45B - 00165 ROMA tel 06 57 28 71 45 - e-mail mailbox.roma@starching.it	IMPIANTI ARIATTA Via Elba, 12 - 20144 MILANO tel 02 4990271 fax 02 4950845 e-mail ariatta@ariatta.it	GEOLOGIA Geol. GIOVANNI DEBELIS Via Arletta e Renzo D'Adda, 3/4 10129 - Torino (Levante) (TO) T: +39 011 518 60790 F: 011 518 61548 g.debelis@geopiacquedipiemonte.it
--	--	---

Obgetto
PROGETTO URBANISTICO OPERATIVO - DISTRETTO N°20 - FIERA KENNEDY - SETTORE 2 GENOVA

Categoria	PROGETTO URBANISTICO	Emissione DATA	15-11-2019	Veri	00	MC	EMISSIONE
Titolo della tavola	SCEMI TIPOLOGICI DELLE FUNZIONI INSEDIABILI	20-12-2019	01	MC	REVISIONE 01		
Elaborato n°	C20	Scala	1:200				
Nome file	PROGETTO URBANISTICO OPERATIVO - DISTRETTO N°20 - FIERA KENNEDY - SETTORE 2 GENOVA	Scala foglio 1:1	19915				
Controlato	STCS	Approvato	MT				