



DETTAGLIO 1

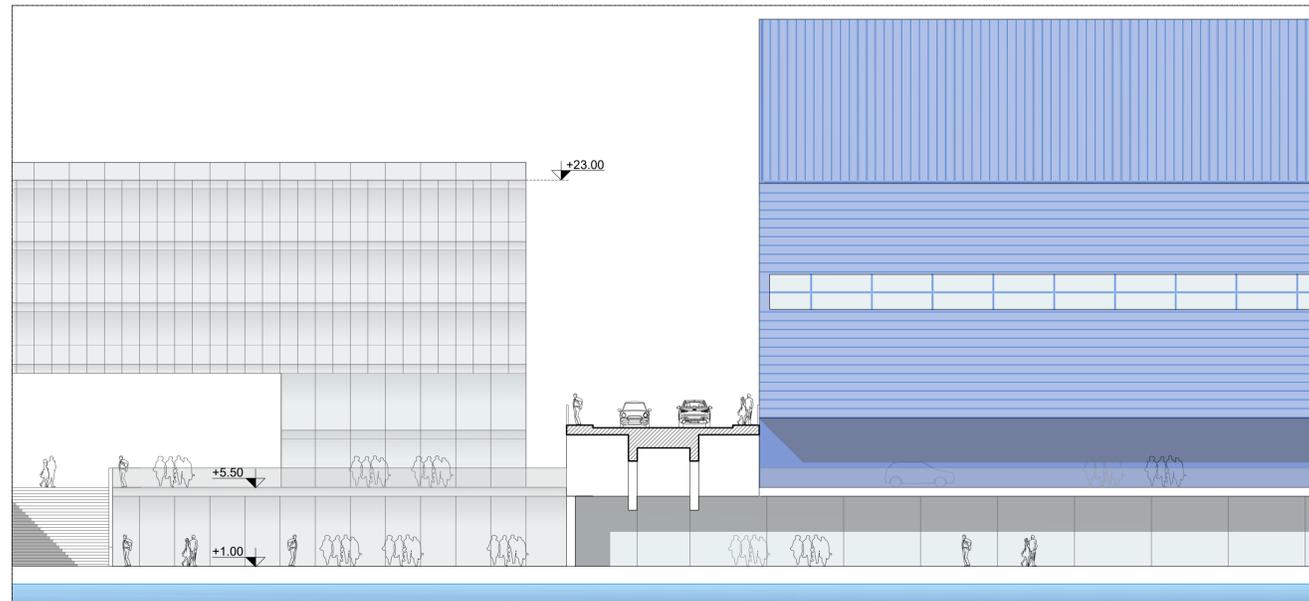

STRALCIO PROSPETTO
SCALA 1:200

DETTAGLIO 2

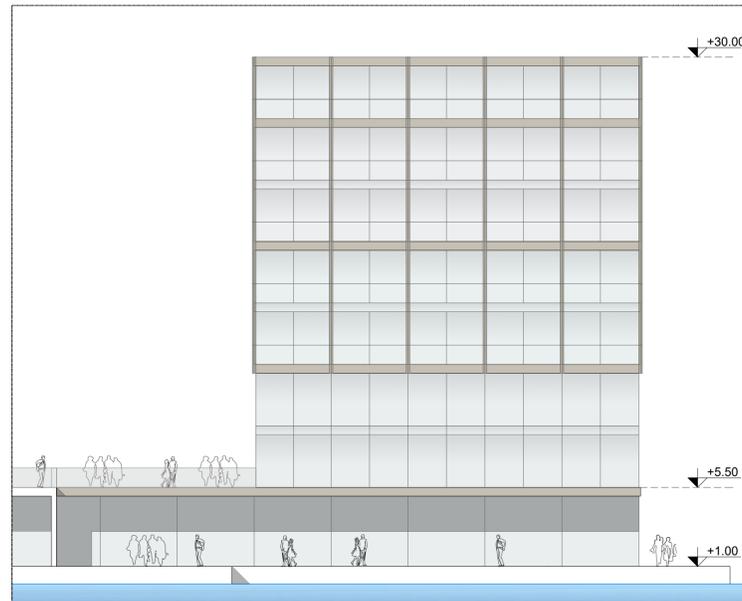


STRALCIO PROSPETTO
SCALA 1:200

DETTAGLIO 3




STRALCIO PROSPETTO
SCALA 1:200

DETTAGLIO 4

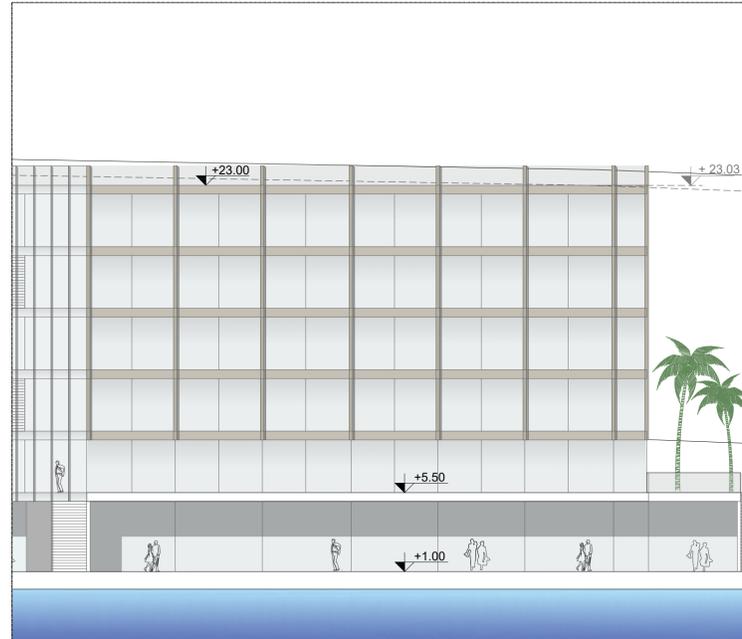

STRALCIO PROSPETTO
SCALA 1:200

DETTAGLIO 5

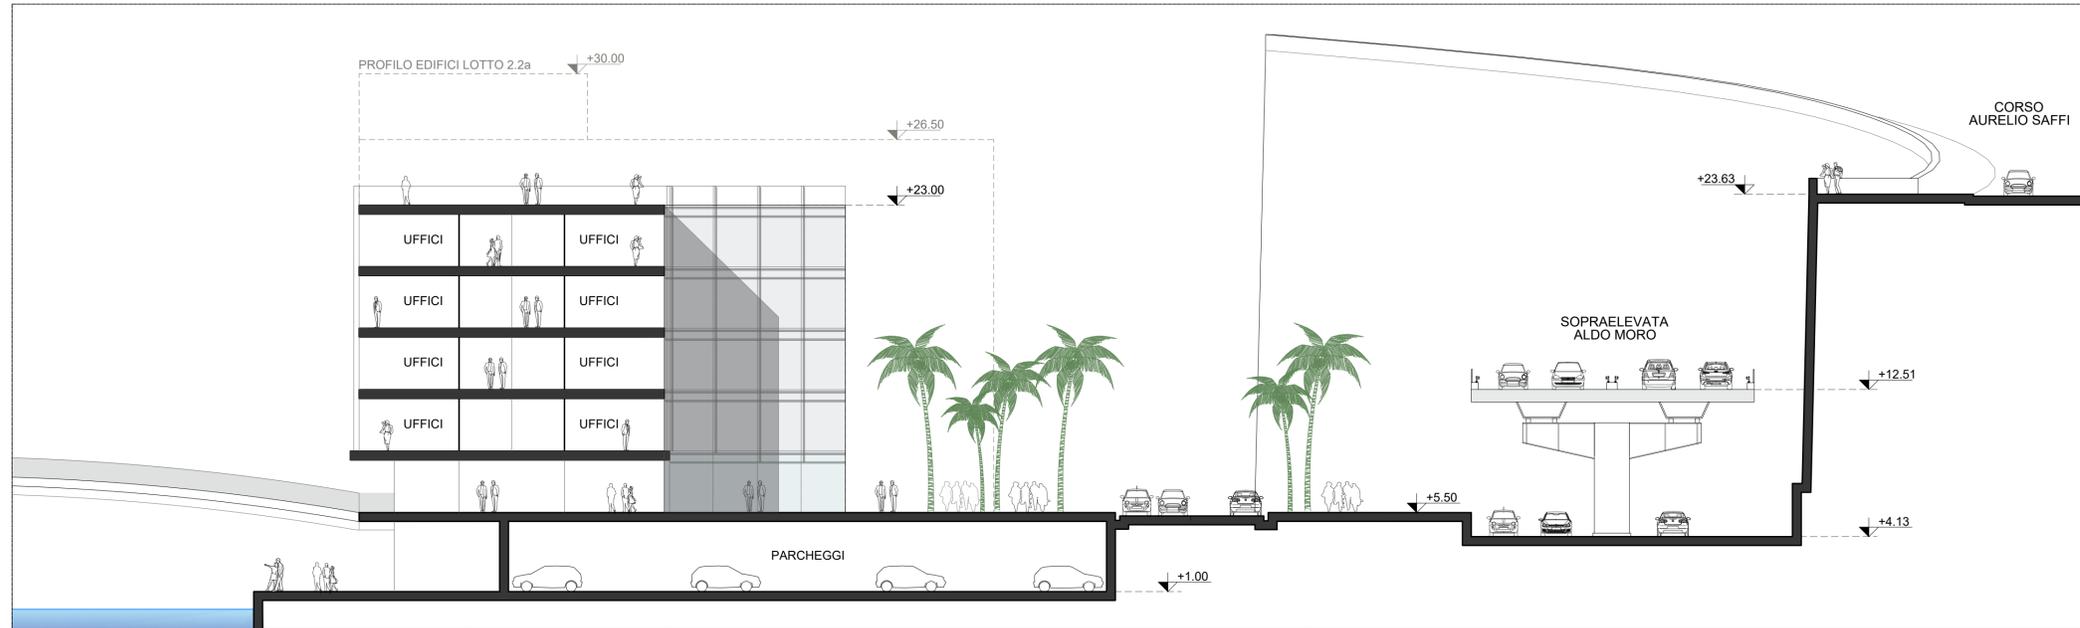

STRALCIO SEZIONE
SCALA 1:200

WATERFRONT LEVANTE - GENOVA



COMUNE DI GENOVA PROTOCOLLO IL PROGETTISTA IL RICHIEDENTE

ARCHITETTURA
STARCHING
Ripa di Porta Ticinese, 75 - 20143 MILANO
tel 02 87 28 30 00 e-mail mailbox@starching.it
Via Cristoforo Colombo, 450 - 00145 ROMA
tel 06 57 28 71 48 e-mail mailbox@starching.it

IMPIANTI
ARIATTA
INGEGNERIA DEI SISTEMI SPA
Via Ebe, 12 - 20144 MILANO
tel 02 4902271 fax 02 4902845 e-mail ariatta@ariatta.it

GEOLOGIA
Geol. GIOVANNI DEBELLIS
Via Arcata Romana Occidentale 3/4
10039 - Sestri Levante (GE)
T. +39 010 6079700 F. 0187 816486
gdebellis@gmail.com
gdebellis@epap.sicurezzaportale.it

AMBIENTE
ARCADIS
Arcadis Italia S.r.l.
Via Morilo Rossa, 333 20149 | Milano (MI)
T. +39 02 00 02 46 65 | F. +39 02 80 42 13
info@arcadis.it | www.arcadis.com

VIABILITA'
MIC
mobility in chain
Via Merello, 10 - 20138 MILANO
tel 02 4850000 e-mail info@mic.it
www.mic.it

Oggetto
PROGETTO URBANISTICO OPERATIVO - DISTRETTO N°20 - FIERA KENNEDY - SETTORE 2 GENOVA

Categoria	PROGETTO URBANISTICO	Emissione DATA	Vers. 00	Dir. MC	EMMISSIONE
Titolo della tavola SCHEMI TIPOLOGICI PROSPETTI E SEZIONI - ESTRATTO STATO DI PROGETTO		15-11-2019			
Elaborato n° C22		SCALA SCALA PLOT 1:1 Codice commessa 19915	SCALA 1:200		
Nome file 19915_C02_SCHEMI TIPOLOGICI PROSPETTI E SEZIONI - ESTRATTO - PNO		Approvato			
Controllato STCS		Approvato MT			