




Perimetro S.A.U. 2007

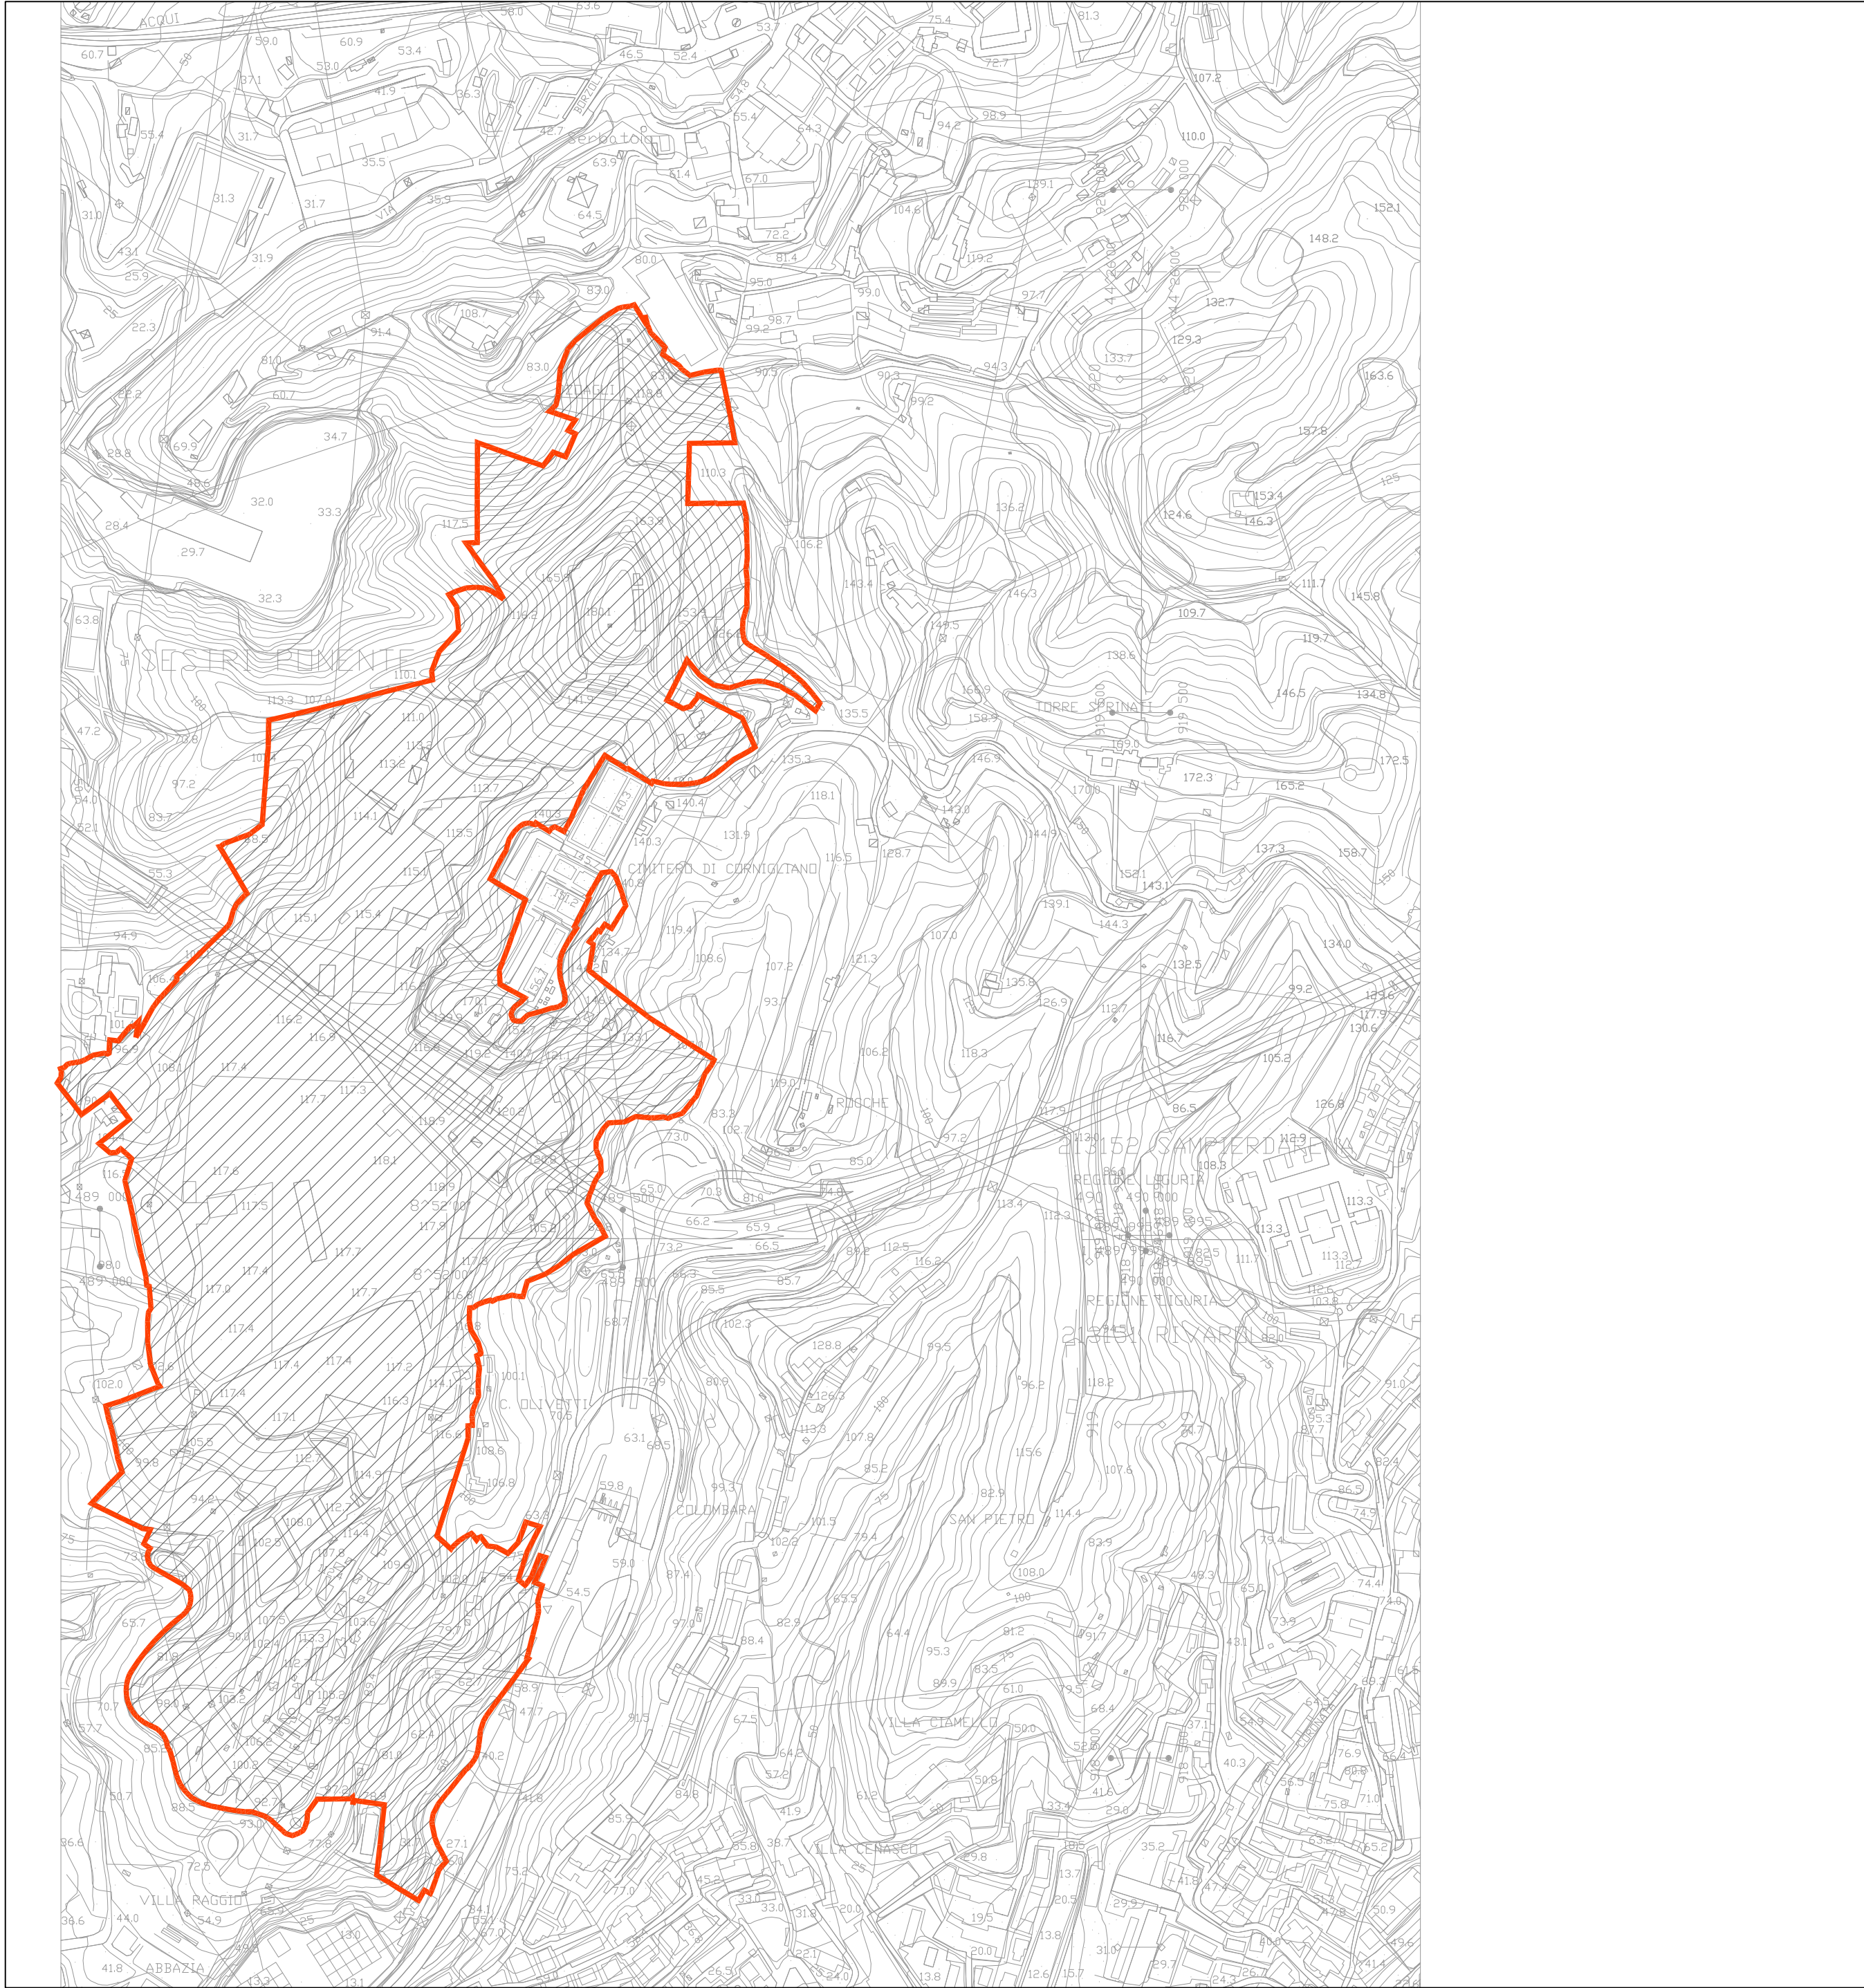

LEGENDA

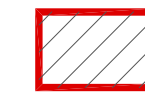


SAU 2007 - PERIMETRO PARCO SCIENTIFICO TECNOLOGICO DI ERZELLI  
SETTORE N° 1 - AREA N°11 PTCIP/ACL  
SUPERFICIE TERRITORIALE : 47,4 ha

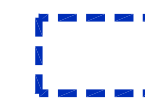




SAU 2019 - PERIMETRO PARCO SCIENTIFICO TECNOLOGICO DI ERZELLI  
SETTORE N° 1 - AREA N°11 PTCIP/ACL  
SUPERFICIE TERRITORIALE : 47,4 ha

NB. I PERIMETRI SAU 2007 E SAU 2019 COINCIDONO

Perimetro S.A.U. 2019

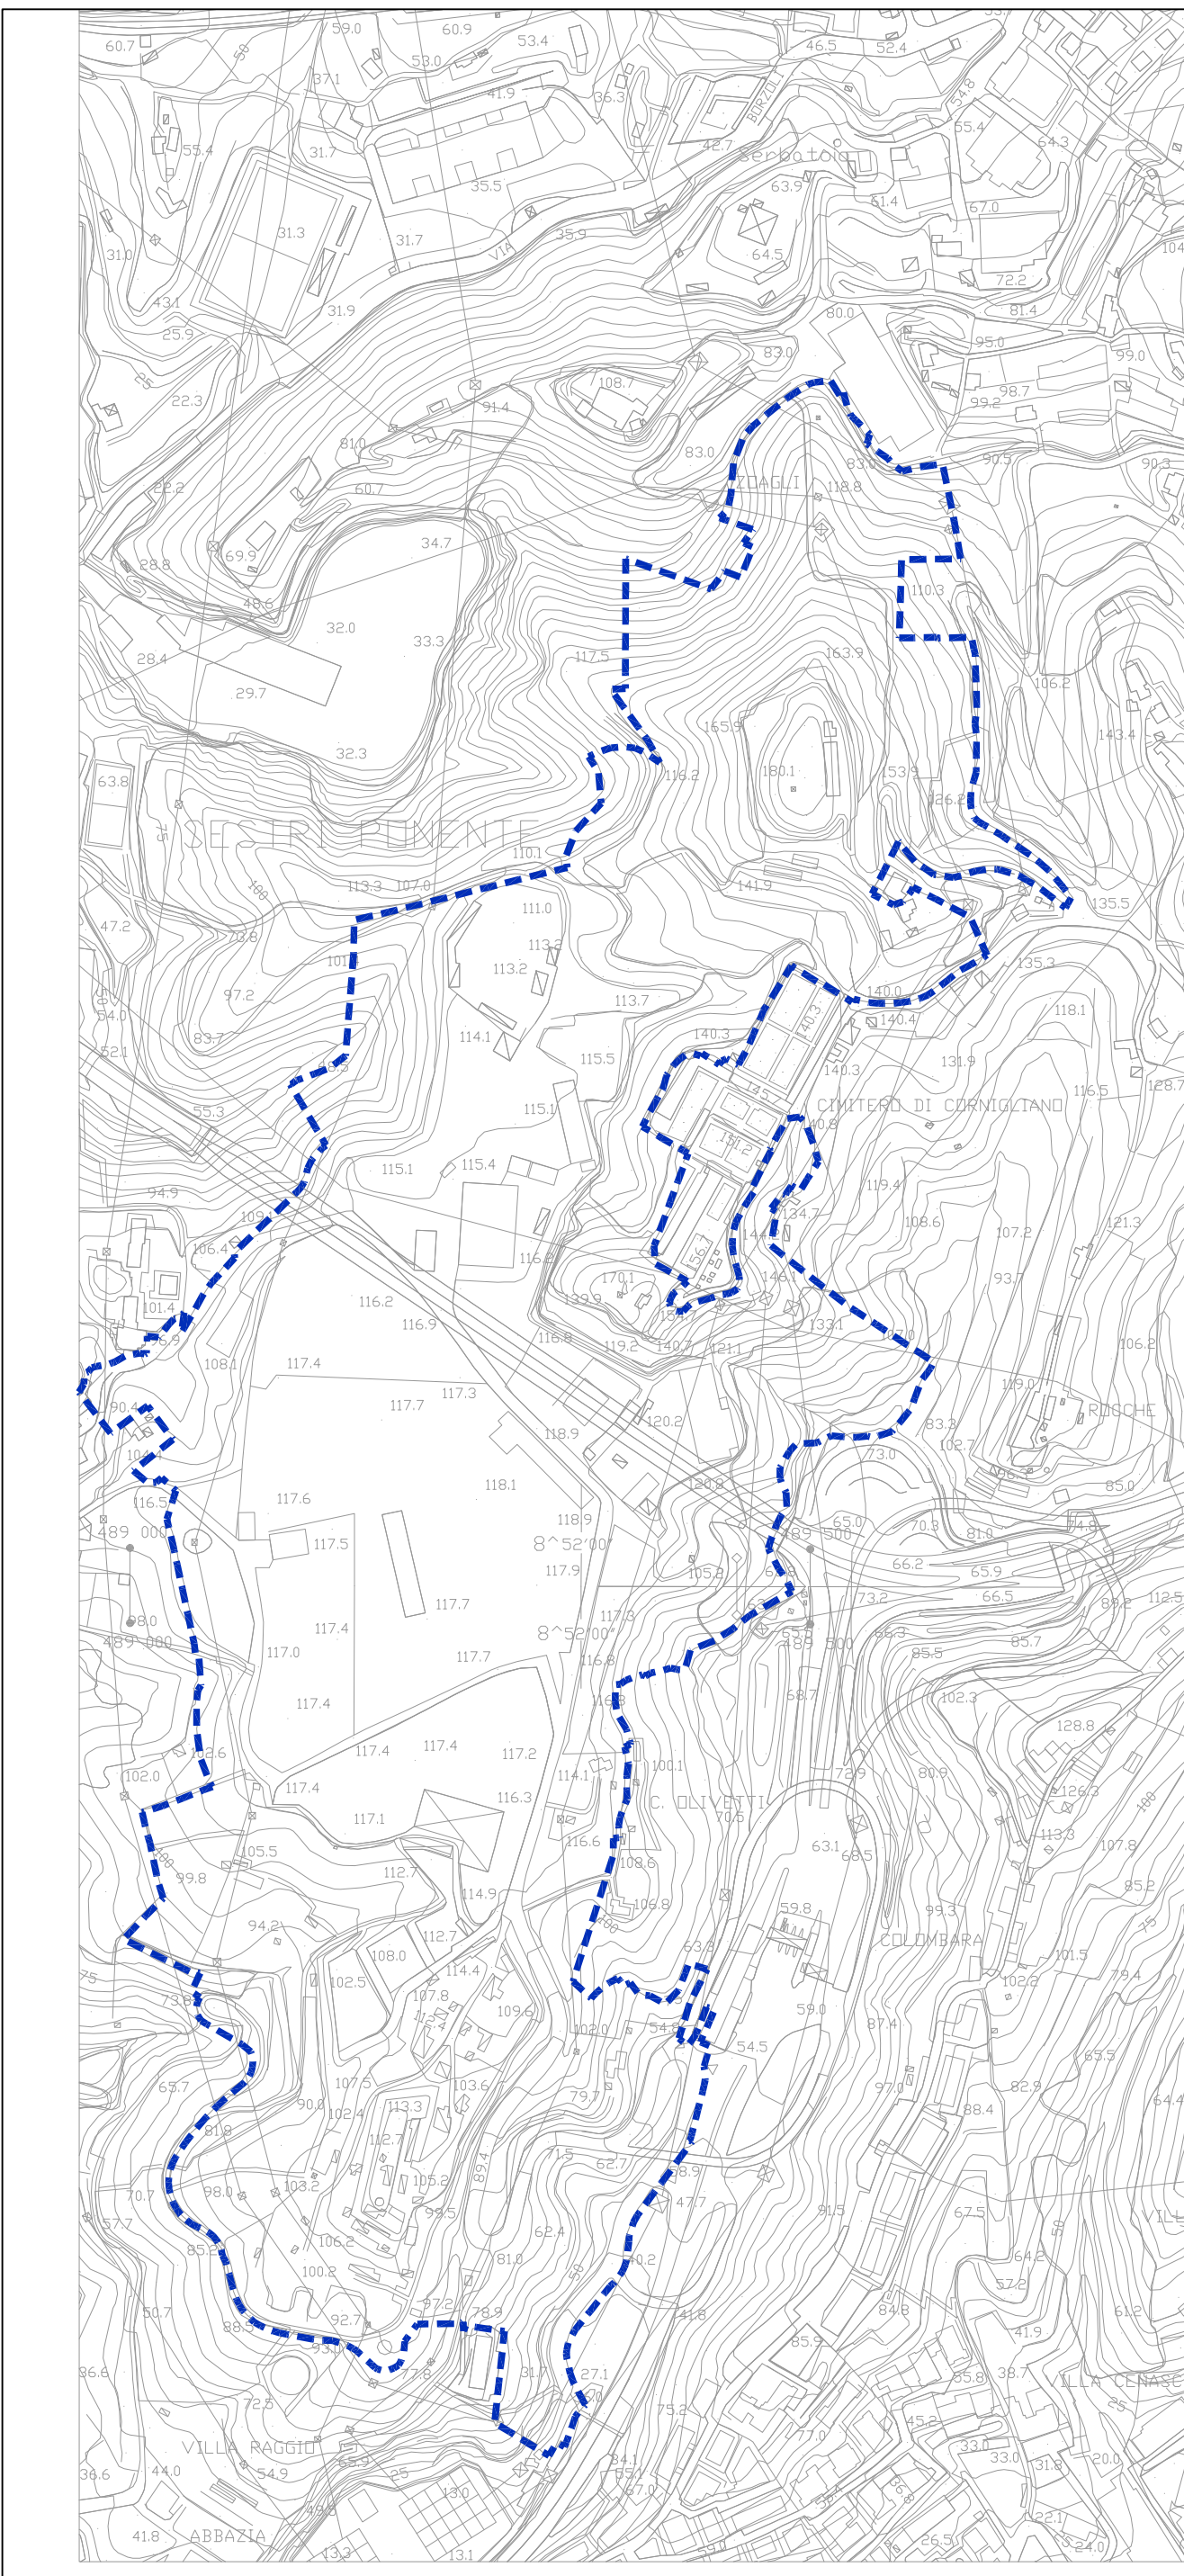

Confronto Perimetri S.A.U. 2007-2019

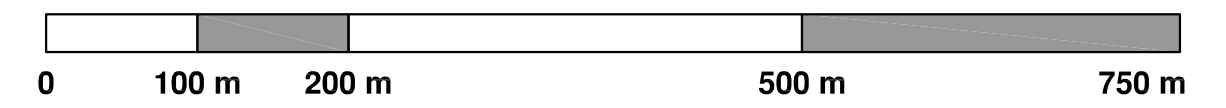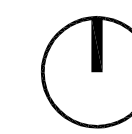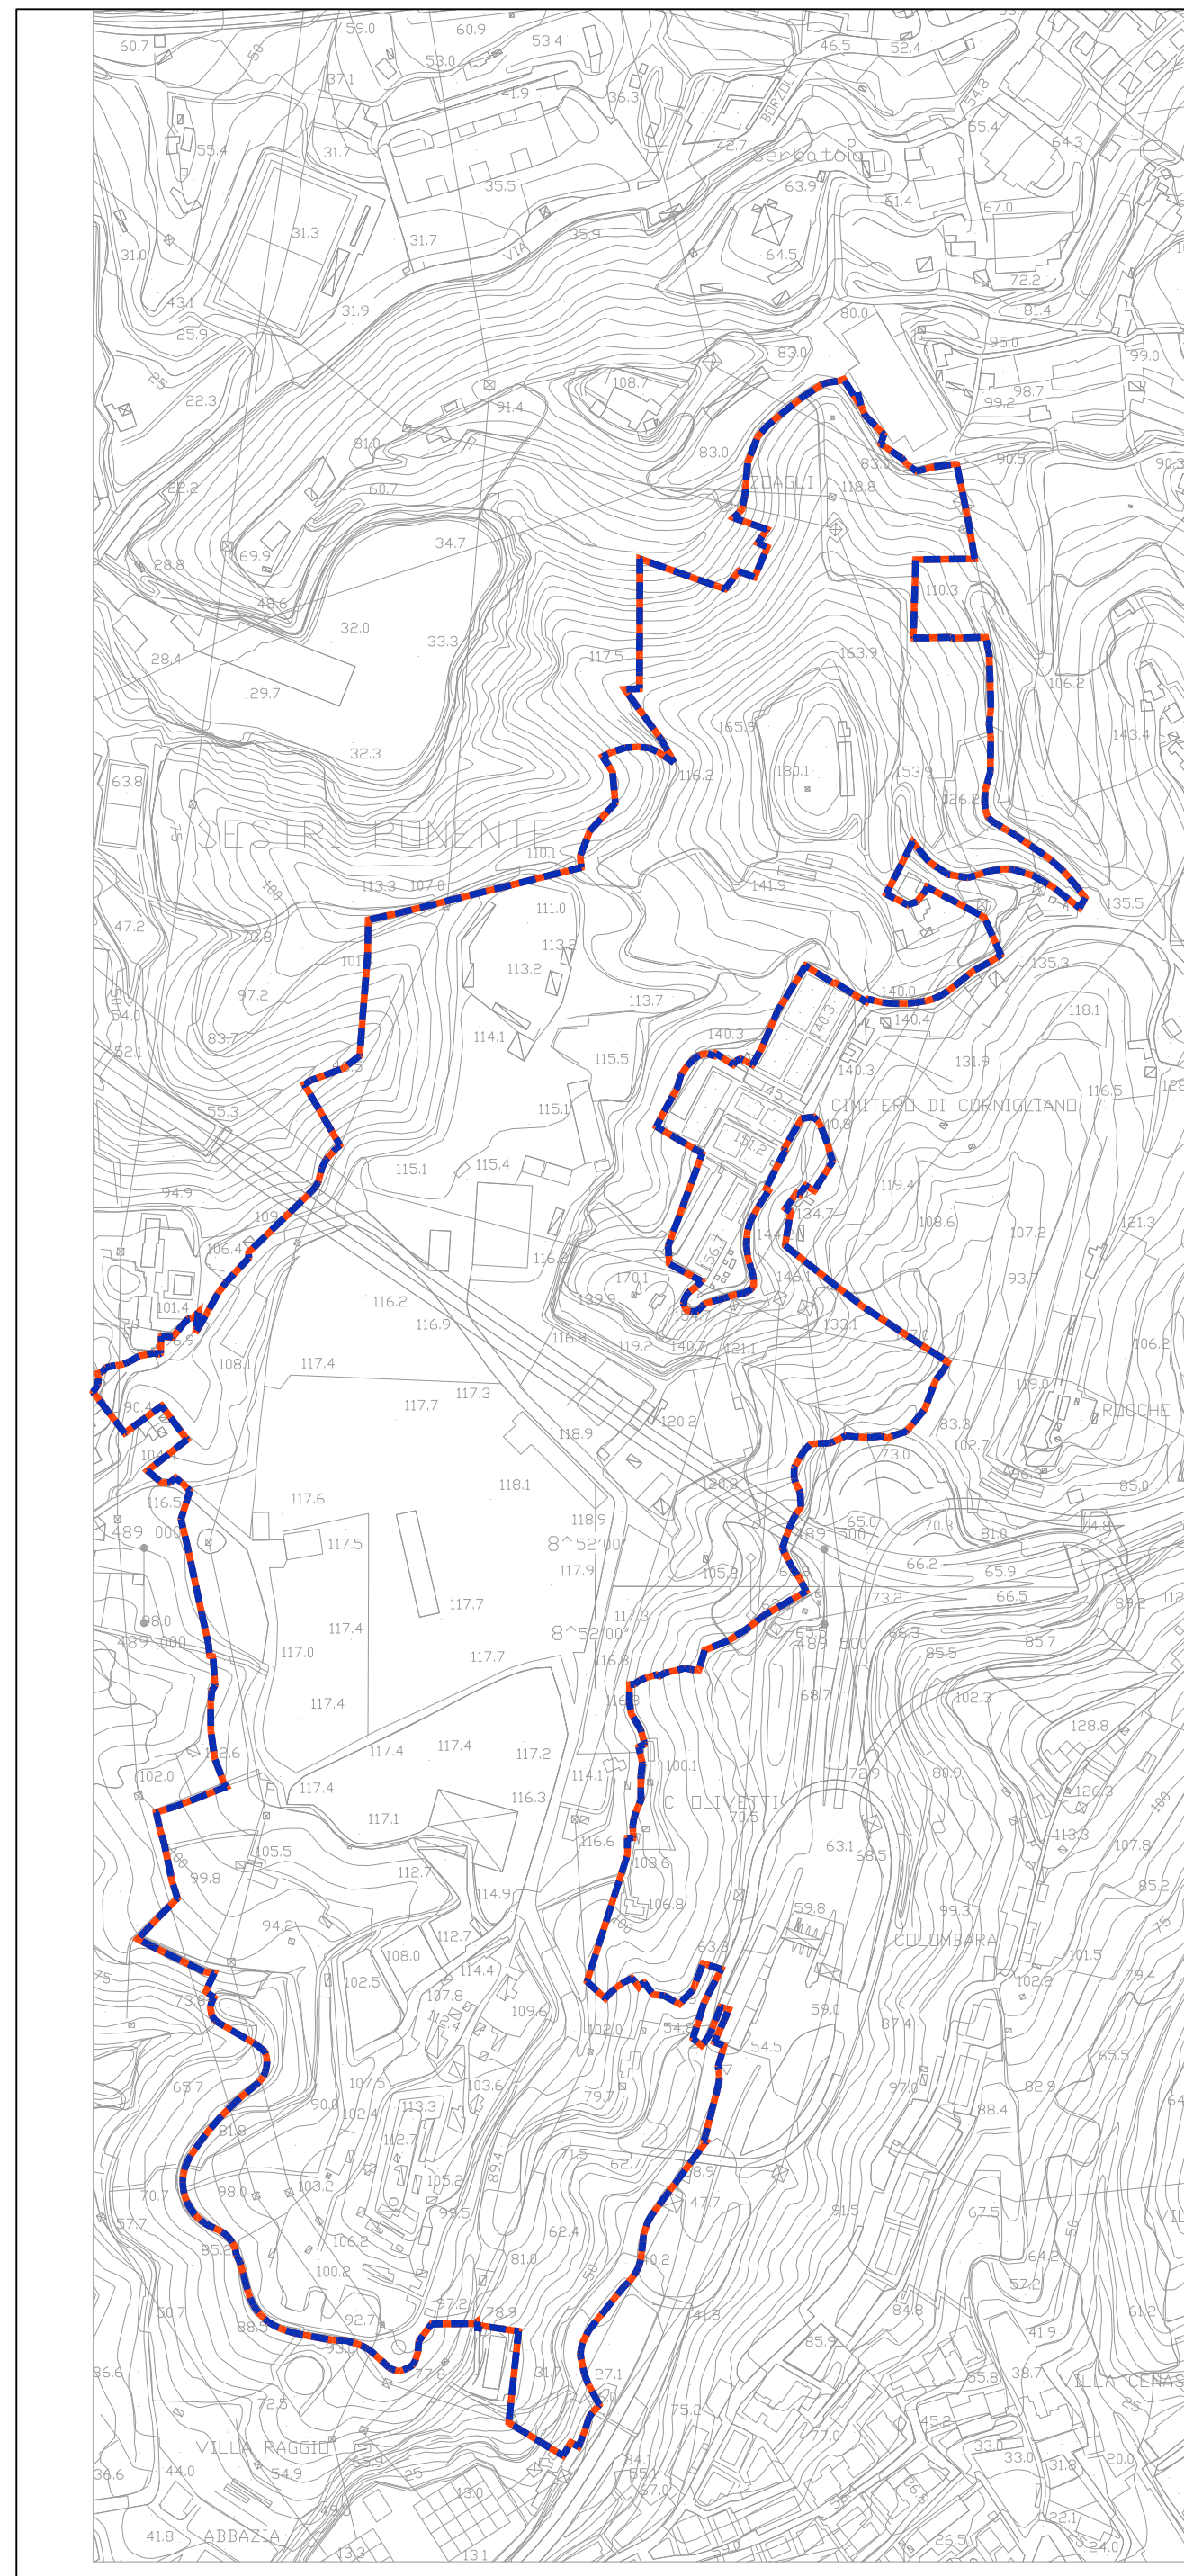

00	EMISSIONE	29-10-2019
REV	DESCRIZIONE DELLA REVISIONE	DATA

	DATA	ENTE	SIGLA/NOME	FIRMA
REDAZIONE	29-10-2019		CAPUTO PART. INT.	
CONTROLLO				
AUTORIZZAZIONE				

DOCUMENTI SOSTITUITI	Unità di misura (mm)	Formato A1	Scala disegno 1:5000	Scala PLO 1:1
----------------------	----------------------	------------	----------------------	---------------

<p>Soggetto promotore</p> <p><b>GENOVA HIGH TECH S.p.A.</b></p> <p><b>GREATCAMPUS</b> Genova Research &amp; Advanced Technology</p> <p>Via E.Melen, 83 16152 Genova Partita IVA 01379960998</p>	<p>Consulenti</p> <p>Masterplanning e Architettura</p> <p><b>CAPUTO PARTNERSHIP INTERNATIONAL</b> architettura paesaggio interior urban design 20154 Milano MI - Viale Elvezia 18</p> <p>Infrastrutturale   Idraulica / Idrologica   Geologica</p> <p><b>RINA</b> RINA Consulting S.p.A. Via San Nazario, 19 - 16145 Genova</p> <p><b>ITEC engineering</b> Ing. Pietro Misurale PTC engineering s.r.l. Via Varotolo Aureo, 98 16038 Soriano (SP), Italy</p> <p>Dott.ssa Valeria Bellini <b>STUDIO ASSOCIATO BELLINI</b> Geologi Via Galata - 9/1 - 16121 Genova</p>
---	---

**PARCO SCIENTIFICO TECNOLOGICO DI GENOVA - ERZELLI**

PIANO TERRITORIALE DEGLI INSEDIAMENTI PRODUTTIVI  
AREA CENTRALE LIGURE  
AREA DI INTERVENTO N°11  
Settore n°1

**NUOVO SCHEMA DI ASSETTO URBANISTICO - S.A.U.**  
Settore n.1 - Area n.11 del PTC IP ACL

**INQUADRAMENTO URBANISTICO**  
Confronto Perimetro SAU 2007- SAU 2019

<b>0.3</b>	SAU	GEN	000	PUR	URB	00
Numero	Subsettore	Opera	Lotto Opera	Fase progett.	Tipo progett.	Rev.