SEZIONE 1

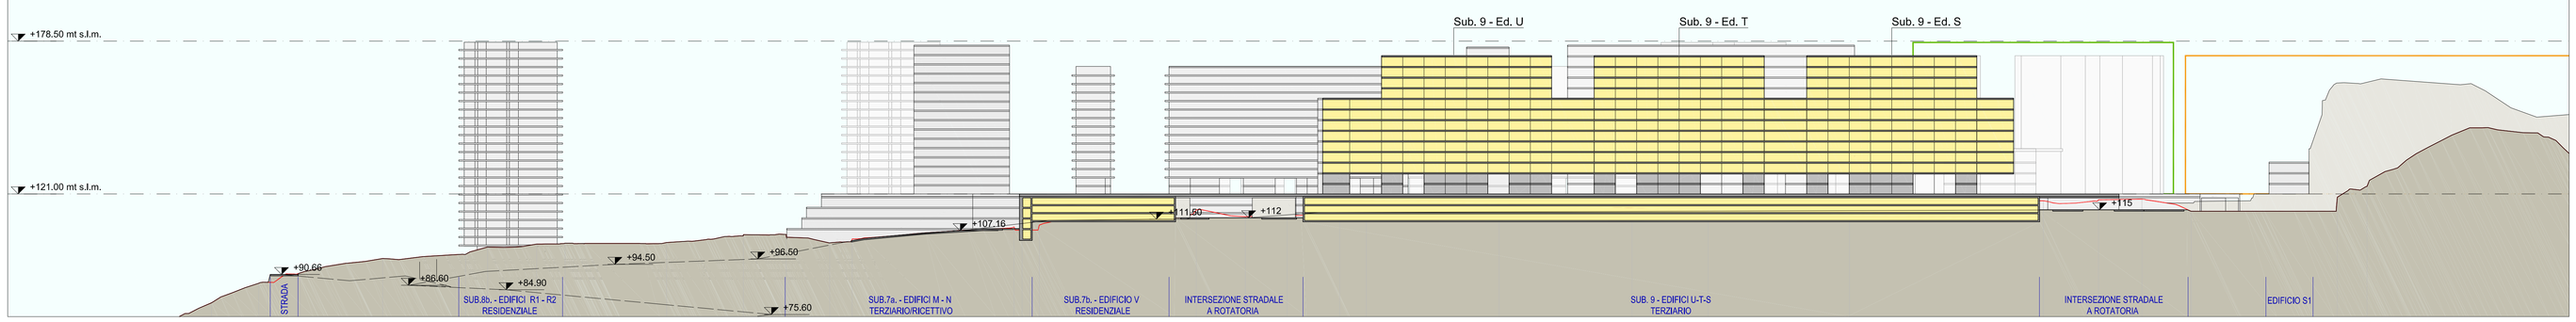

SEZIONE 2

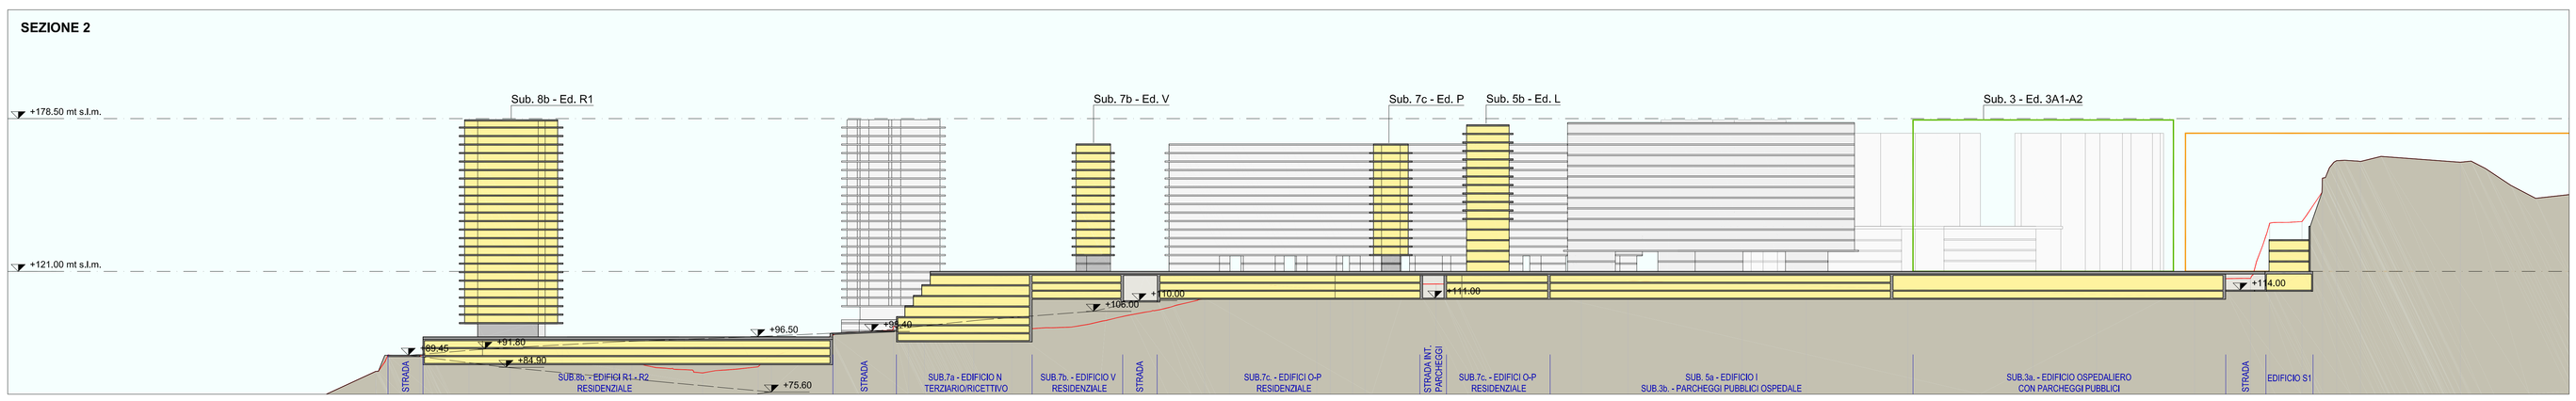

SEZIONE 9

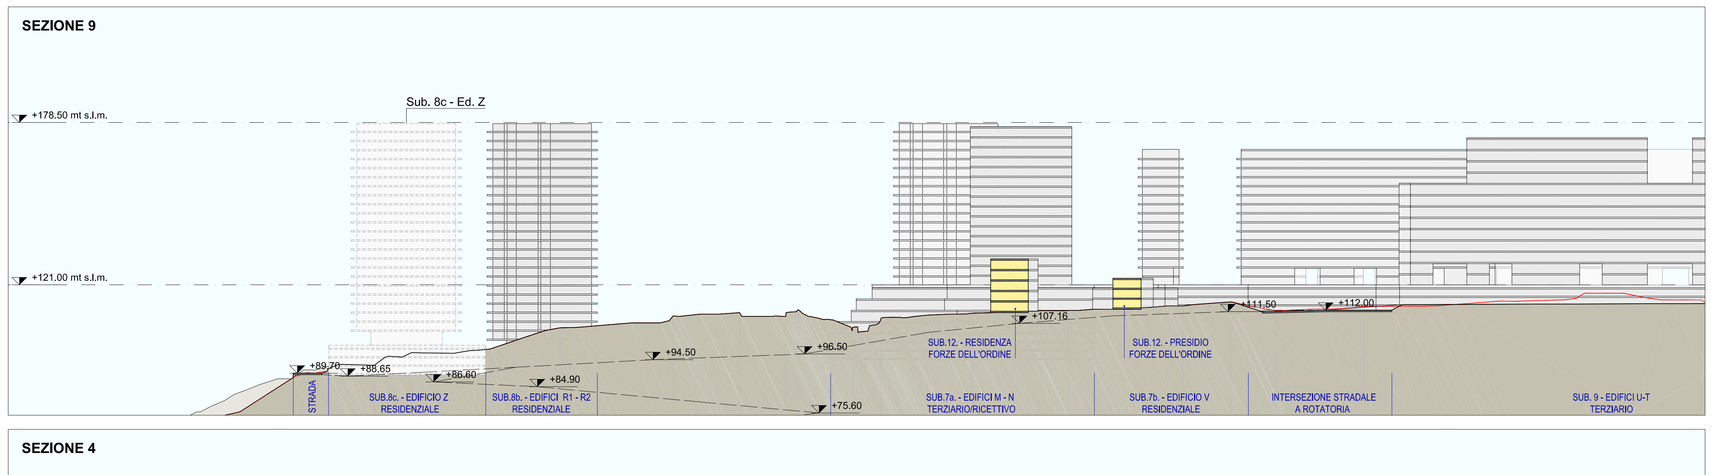

SEZIONE 6

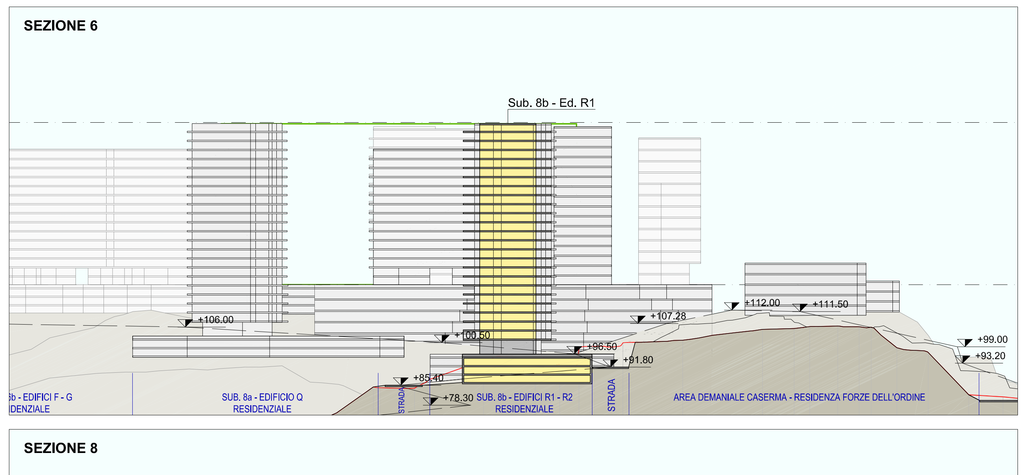

SEZIONE 4

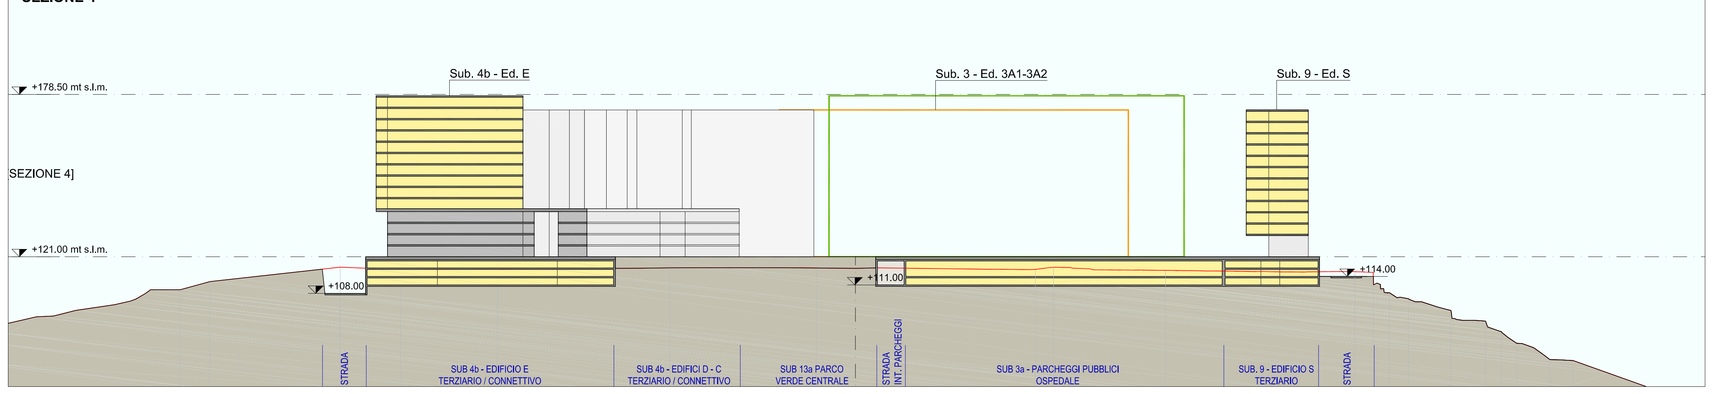

SEZIONE 8

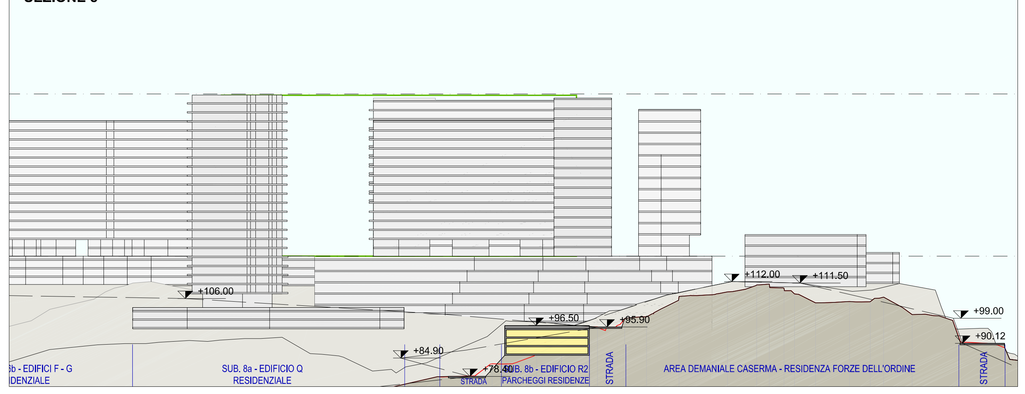

SEZIONE 10

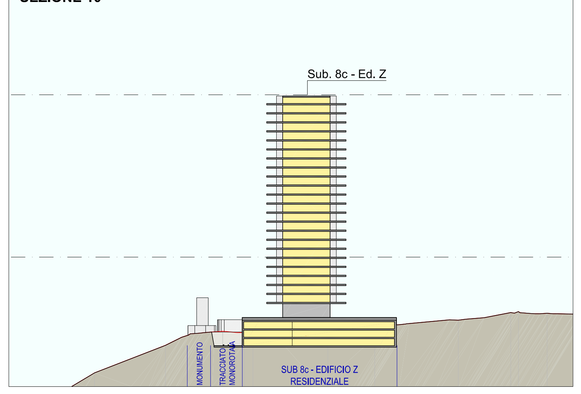

SEZIONE 5

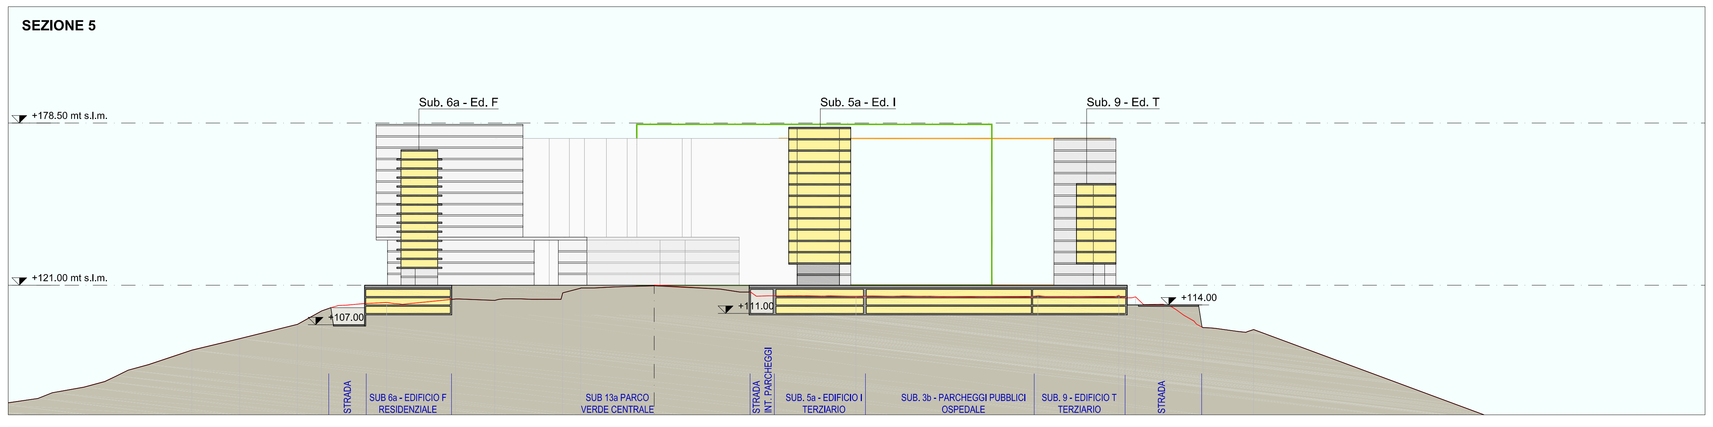

SEZIONE 7

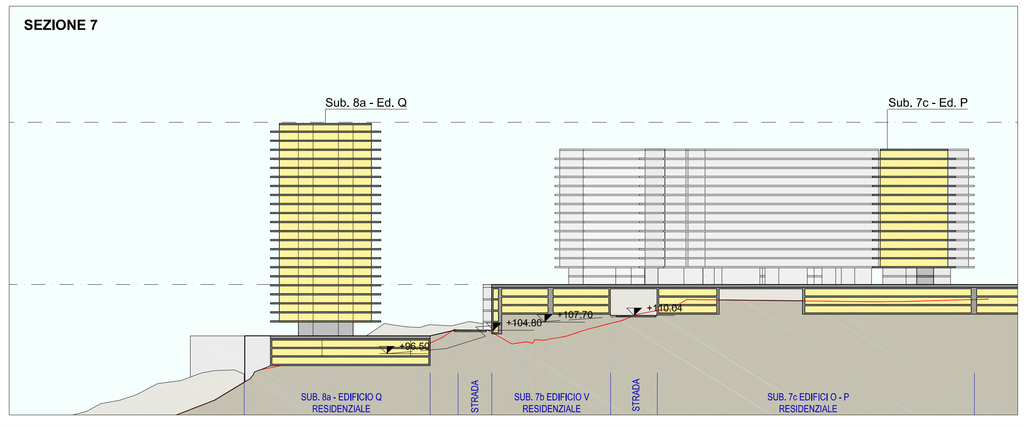

SEZIONE 3

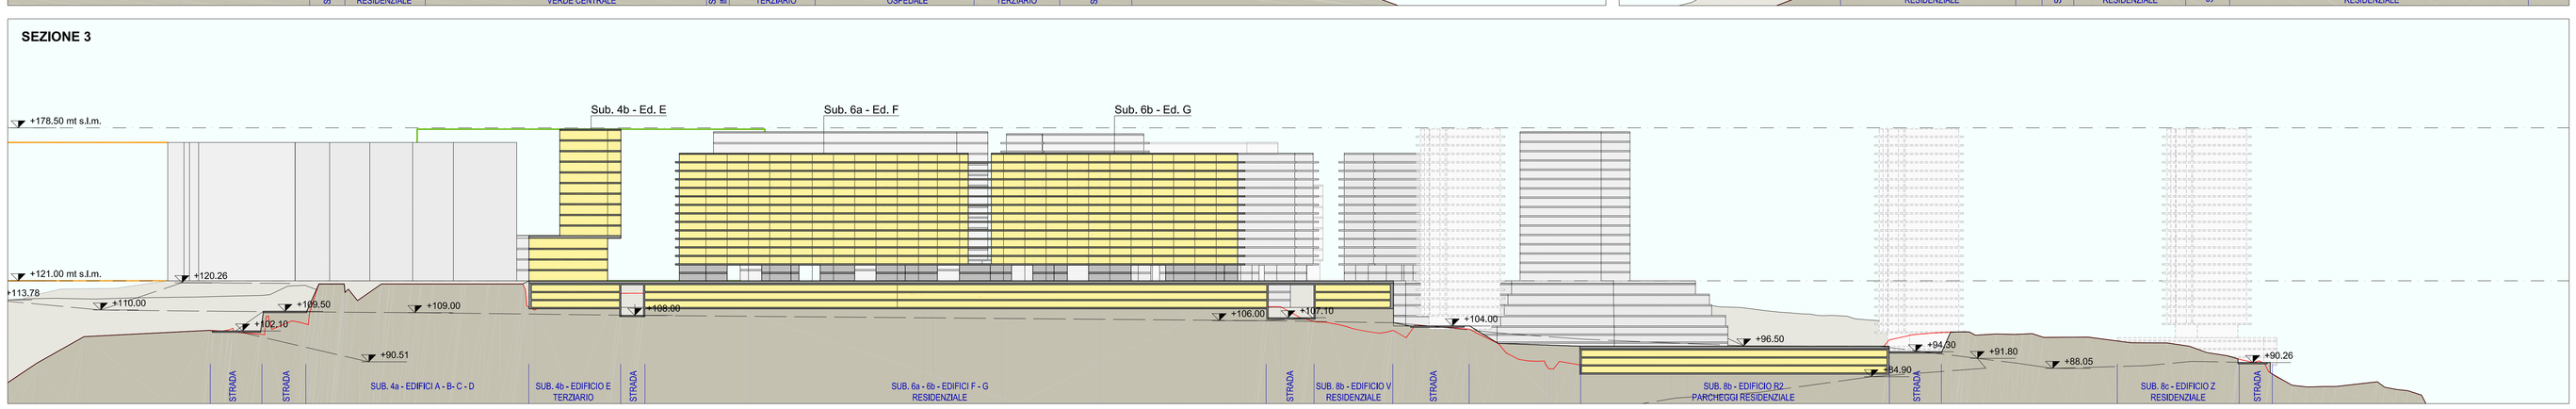

LEGENDA

SETTORE N° 1 - AREA N°11 PTCPIP/ACL
PERIMETRO PARCO SCIENTIFICO TECNOLOGICO DI ERZELLI

SAGOMA MASSIMO INGOMBRO IN SOPRASUOLO
EDIFICIO OSPEDALIERO

SAGOMA MASSIMO INGOMBRO IN SOPRASUOLO
EDIFICI NUOVA SCUOLA POLITECNICA

NOTA: IL NUMERO DI LIVELLI FUORI TERRA E INTERRATI SONO INDICATIVI / ESEMPLIFICATIVI

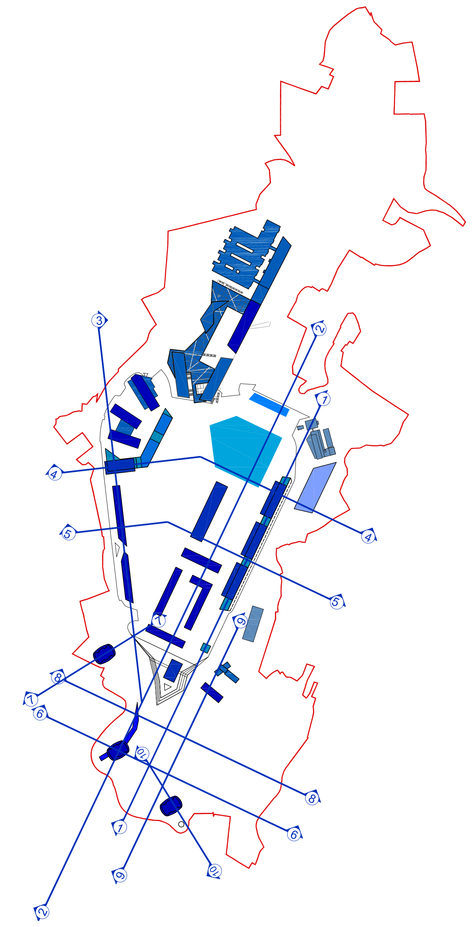

0 50 m 100 m 200 m 300 m

REV	DESCRIZIONE DELLA REVISIONE	DATA
00	EMISSIONE	29-10-2019

	DATA	ENTE	SIGLA/NOME	FIRMA
REDAZIONE	29-10-2019		CAPUTO PART. INT.	
CONTROLLO				
AUTORIZZAZIONE				

DOCUMENTI SOSTITUTIVI	Unità di misura	Formato	Scala disegno	Scala PLO
	(mm)	A0+	1:1000	1:1

Soggetto promotore
GENOVA HIGH TECH S.p.A.
GREATCAMPUS
Genoa Research & Advanced Technology
Via E.Melen, 83
16152 Genova
Partita IVA 01379960998

Consulenti
Masterplanning e Architettura
CAPUTO PARTNERSHIP INTERNATIONAL
architettura paesaggio interior urban design
20154 Milano MI _ Viale Elvezia 18

Reti infrastrutturali
RINA Consulting S.p.A.
Via San Nazaro, 19 - 16145 Genova

Idraulica / Idrologia
ITEC engineering
Ing. Pietro Mburola
ITEC engineering s.r.l.
Via Cesare Battisti, 10
10038 Seriana (SP), Italy

Geologia
Dott.ssa Valeria Bellini
STUDIO ASSOCIATO BELLINI
Geologi
Via Galata - 9/1 - 16121 Genova

PARCO SCIENTIFICO TECNOLOGICO DI GENOVA - ERZELLI

PIANO TERRITORIALE DEGLI INSEDIMANTI PRODUTTIVI
AREA CENTRALE LIGURE
AREA DI INTERVENTO N°11
Settore n°1

NUOVO SCHEMA DI ASSETTO URBANISTICO - S.A.U.
Settore n.1 - Area n.11 del PTC IP ACL
ELABORATI GENERALI
Sezioni di Progetto

F.6	SAU	GEN	000	PUR	GEN	00
Numero	Subsettore	Opera	Lotto Opera	Fase progett.	Tipo progett.	Rev.

Nome file: **F.6.SAU.GEN.000.PUR.PEM.00.dwg**