


PERCORSO S1 - TIPOLOGIA 1

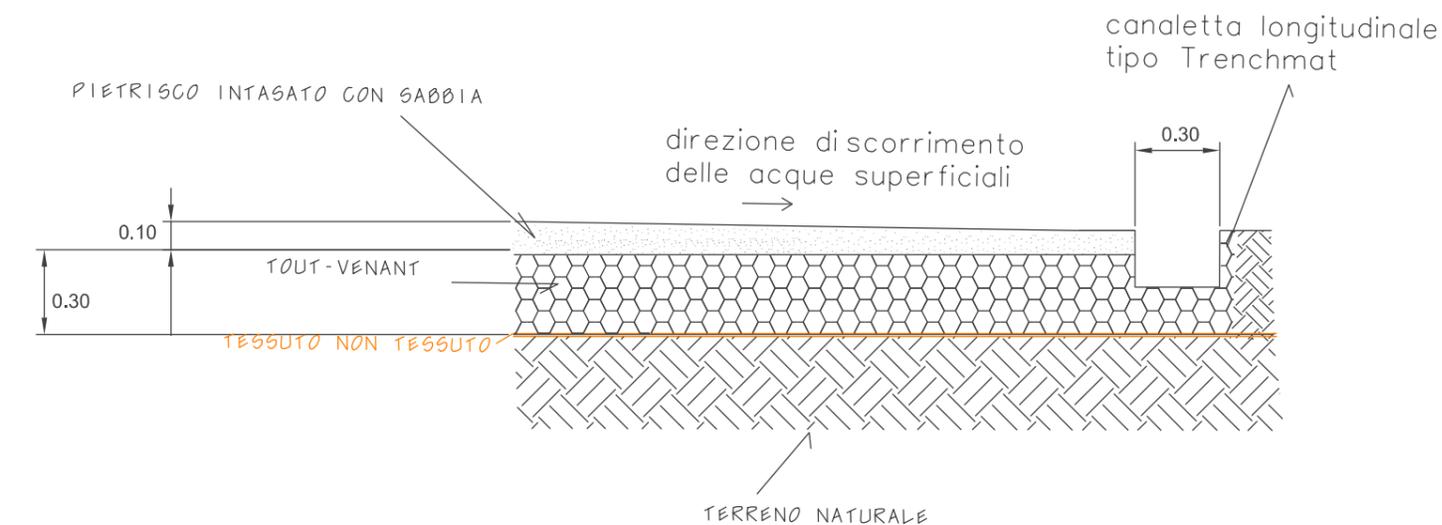

PERCORSO S1 - TIPOLOGIA 2



PERCORSO S1 - TIPOLOGIA 3



01	10/2021	PRIMA EMISSIONE	Geol. S. Bini, S. Bruzzone, A. Franze', Arch. G. Franchina, G. Blasi, M. Coletti, I. Bareggi, M. Previtera, S. Guerra, S. Leveratto, E. Benedetti, D. Nicora, Ing. M. Reggio, Ing. M. Bernardoni, Dott. For. P. P. Grignani, F. Musso, Geom. M. Pastorini, A. Raiti, M. Terenzio, A. Conti, B. Caviglia, G. Stragapede, M. Darrigo, Funz. Amm A. Ruggero, Amm. C. Martini	Geol. S. Bini S. Bruzzone	Geol. G. Grassano S. Bini	Geol. Grassano
Revisione	Data	Oggetto revisione	Redatto	Controllato	Verificato	Approvato

# COMUNE DI GENOVA

## DIREZIONE PROGETTI PER LA CITTA'

Direttore  
Arch. Giuseppe CARDONA

## SETTORE IDROGEOLOGIA E GEOTECNICA, ESPROPRI E VALLATE

Dirigente  
Geol. Giorgio GRASSANO

Committenti	ASSESSORATO AL BILANCIO, LAVORI PUBBLICI, MANUTENZIONI, VERDE PUBBLICO	Assessore P. Piciocchi
	ASSESSORATO AL COMMERCIO, ARTIGIANATO, TUTELA E SVILUPPO VALLATE, GRANDI EVENTI	Assessore P. Bordilli
	ASSESSORATO ALLE POLITICHE CULTURALI, POLITICHE DELL'ISTRUZIONE, POLITICHE PER I GIOVANI	Assessore B. Grosso
	ASSESSORATO ALLO SVILUPPO ECONOMICO, TURISMO E MARKETING TERRITORIALE	Assessore L. Gaggero

UFFICIO INTERVENTI DI VALORIZZAZIONE DEL TERRITORIO  
Responsabile  
Geol. S. Bruzzone

CAPO PROGETTO	Geol. Sara Bini	RESPONSABILE UNICO DEL PROCEDIMENTO	Geol. Giorgio Grassano
Progetto ARCHITETTONICO GENERALE	Responsabile Geol. Sara Bini Collaboratori: Arch. Giorgia Franchina, Arch. Giovanna Blasi	Progetto IMPIANTO IDRICO	Professionista esterno incaricato: Ing. Valerio Dall'Asen - IRETI S.p.A. Collaboratori: Ing. Giorgio Puppo - IRETI S.p.A.
Progetto GEOTECNICO - GEOLOGICO	Responsabile Geol. Antonietta Franze' Collaboratori Geol. Sara Bini, Geol. Stefano Bruzzone	FORNITURA ELETTRICA E PROGETTAZIONE DI RETE	Professionista esterno incaricato: Ing. Luigi Calcagno ENEL Distribuzione S.p.A.
Progetto IDRAULICO - IDROGEOLOGICO	Responsabile Ing. Marianna Reggio	Progettazione ELETTRICA e IDRICO SANITARIA (allacci scarichi fosse imhoff)	Professionista esterno incaricato: Studio Associato di Ingegneria ing. Ottonello T&T Progettisti: ing. Tiziana Ottonello, ing. Giulio Rabagliati Collaboratori: Geom. Filippo Paterno, Arch. Gabriella Repetto
Coordinamento Enti esterni e professionisti esterni per la parte strutturale e impiantistica:	Geol. Stefano Bruzzone	Computi metrici, capitolati, documentazione di gara e sicurezza in fase di progettazione:	Responsabile Geom. Marco Terenzio Collaboratori: Geol. Sara Bini, Geol. Stefano Bruzzone, Geol. Antonietta Franze', Arch. Giorgia Franchina, Dott. For. Fausto Musso, Arch. Marzia Coletti, Geom. Alessandra Raiti
Progetto aspetti VEGETAZIONALI	Responsabile Dott. For. Pierpaolo Grignani Collaboratori Dott. For. Fausto Musso	Rilievi topografici:	Responsabile: Arch. Ivano Bareggi, Collaboratori: Geom. Antonella Conti, Geom. Bartolomeo Caviglia, Arch. Matteo Previtera, Geom. Giuseppe Stragapede
Progetto ABBATTIMENTO BARRIERE ARCHITETTONICHE E ATTRAVERSAMENTI PEDONALI	Responsabile Ing. Maurizio Bernardoni Collaboratori Arch. Marzia Coletti	Rilievi topografici	Professionista esterno incaricato: Studio Tecnico Goso Ingegneri e Geometri
Progetto SISTEMI DI VIDEOSORVEGLIANZA	Responsabile Geom. Mauro Pastorini Collaboratori: Geom. Alessandra Raiti	ATTI E PROCEDURE DI ESPROPRIO	Responsabile: Arch. Silvia Guerra
Progetto PAESAGGISTICO	Professionista esterno incaricato: Arch. Giulia Sasso	Collaboratori: Arch. Emiliano Benedetti, Geom. Matteo Darrigo, Arch. Daria Nicora Arch. Simonetta Leveratto, Funz. Amm. Anna Ruggero, Amm. Claudia Martini	
Progetto STRUTTURE	Professionista esterno incaricato: Ing. Marco Pedemonte		

Intervento/Opera	INTERVENTO DI VALORIZZAZIONE DELLE FORTIFICAZIONI GENOVESI CON SENTIERISTICA ATTREZZATA E COLLEGAMENTI CON LA CITTA' E LE VARIE VALLATE CIRCOSTANTI	Municipio	Vari
	Intervento sinergico: RIQUALIFICAZIONE DELL'ACQUEDOTTO STORICO DELLA VAL BISAGNO - 1° LOTTO	Circoscrizioni	Varie
Oggetto della tavola	VALORIZZAZIONE DELLE FORTIFICAZIONI GENOVESI	N° prog. tav.	N° tot. tav.
	TIPOLOGIE PERCORSO S1 A PROGETTO	Scala	Data
		1:25	Novembre 2021
Livello Progettazione	DEFINITIVO DA APPALTO	TAV. 01 PC - D-GTec	
Codice MOGE 20712	Codice PROGETTO		