


SEZIONE CC

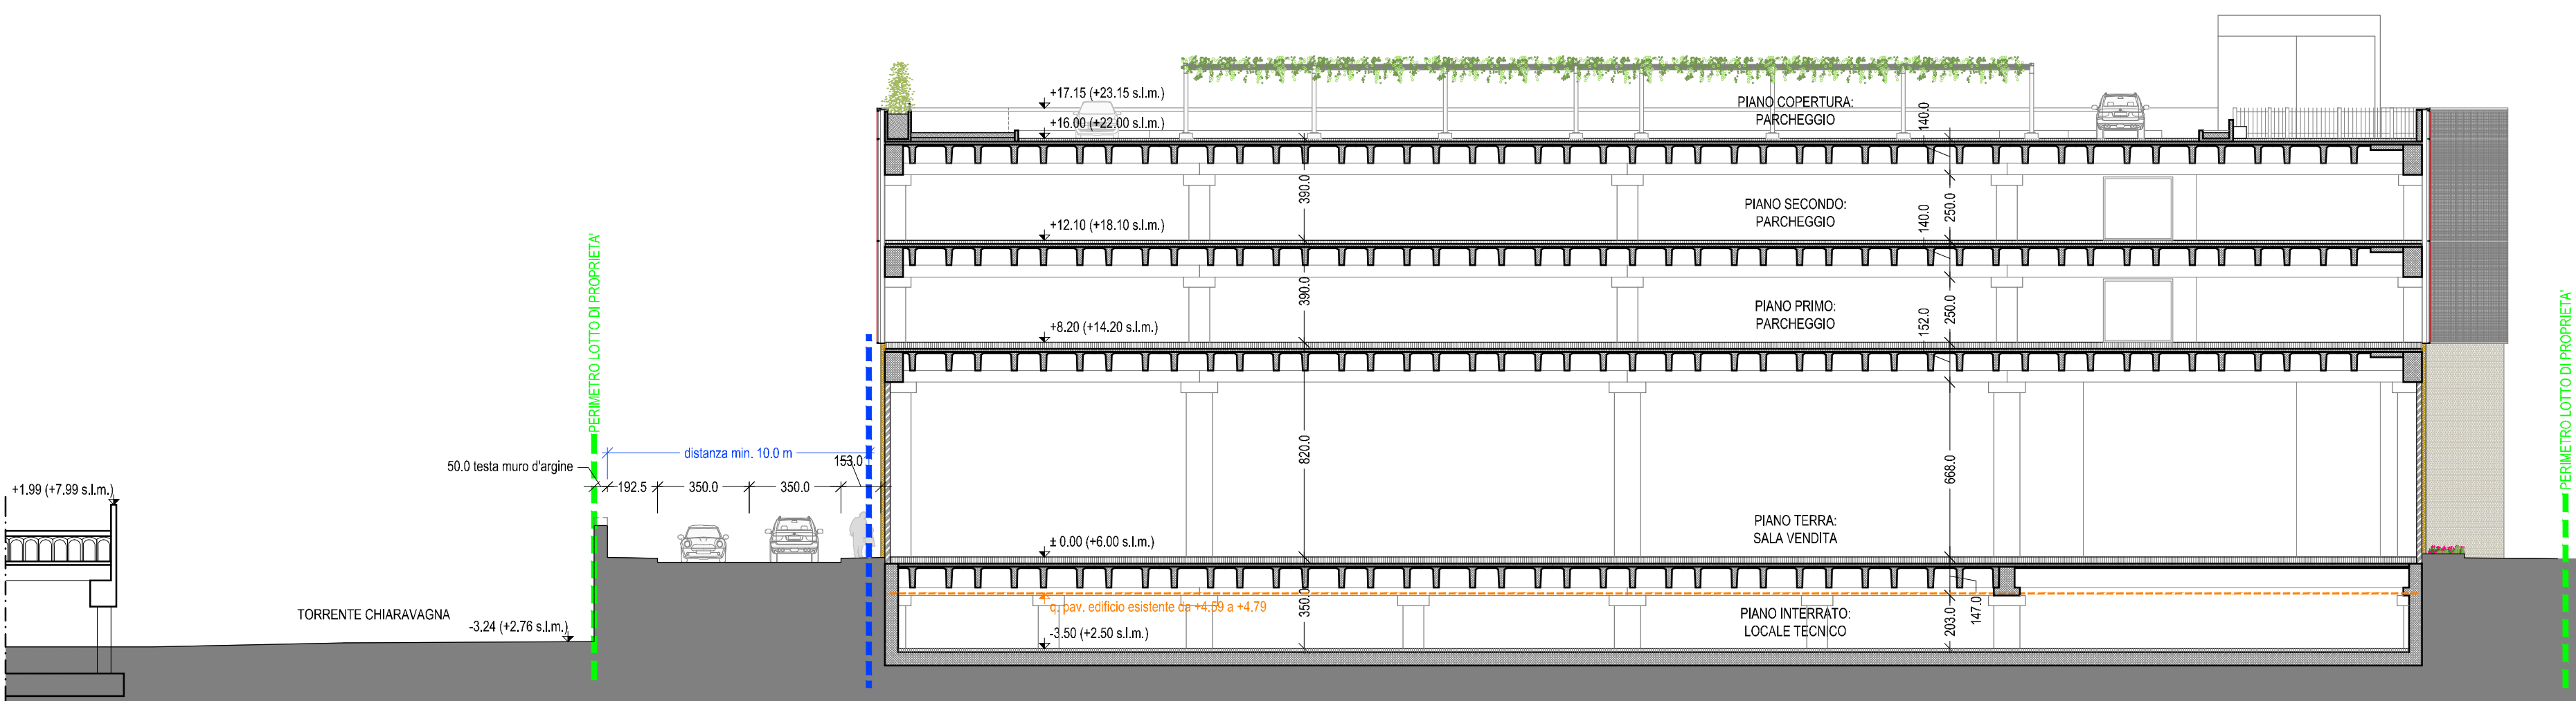

SEZIONE AA



SEZIONE BB

LEGENDA LIMITI, VINCOLI E DISTANZE

- PERIMETRO LOTTO DI PROPRIETA'
- LIMITE EDIFICABILE DA P.U.C.
- LIMITE FASCIA DI RISPETTO TORRENTE CHIARAVAGNA

COMUNE DI GENOVA

PROPRONTE **ESSELUNGA S.p.A.**
Via Vittor Pisani 20 - 20124 Milano (MI)

PROGETTO ARCHITETTONICO **Studio di Architettura Fabio Nonis**
Via Schievano 12 - Milano / nonisarch@nonisarch.it

Studio Canepa Associati
Via Fiasella 16/22 - Genova / associati@studiocanepa.it

PROGETTO IMPIANTI ELETTRICI E MECCANICI **Planning S.r.l.**
Via Spalto Piedo 10 - Monza / planning@studioplanning.it

PROGETTO STRUTTURE PROGETTO STRUTTURE ARGINE **Studio Canepa Associati**
Via Fiasella 16/22 - Genova / associati@studiocanepa.it

PREVENZIONE INCENDI **Studio Benvenuto & Associati**
Via Corsica 10/2 - Genova / associati@studiobenvenuto.com

IMPATTO TRASPORTISTICO **Ing. Marco Mastretta**
Sal. Inferiore S. Anna 17a - Genova / marco.mastretta@ingmastretta.it

ACUSTICA **Ing. Simona Seravalli**
Via Santuario S.A.G. - Genova / simonaservavalli@yahoo.it

GEOLOGIA **Studio di Geologia Dott.ssa Elisabetta Barboro**
Via L. Cibrario 31/6 - Genova / ebarboro@gmail.com

IDRAULICA **ITEC-engineering**
Via A. Cecchi 7/9 16129 Genova / info@itec-engineering.it

EDIFICIO EX COGNETEX - VIA HERMADA N°8
PROGETTO URBANISTICO OPERATIVO - SETTORE 1 DISTRETTO 06 -NUOVA SESTRI PONENTE
 NUOVA GRANDE STRUTTURA DI VENDITA DI GENERI ALIMENTARI CON AREE ACCESSORIE E PERTINENZIALI OLTRE AD OPERE DI SISTEMAZIONE IDRAULICA DEL TORRENTE CHIARAVAGNA (NUOVO ARGINE DESTRO), PARCHEGGIO E VERDE PUBBLICO

Oggetto tavola	Codice tavola
SEZIONI TIPICHE	4.15_R00
Scala 1:200	Data Emissione 14/01/2022
	Numero Revisione R.00