


LEGENDA OPERE A VERDE - ALBERATURE

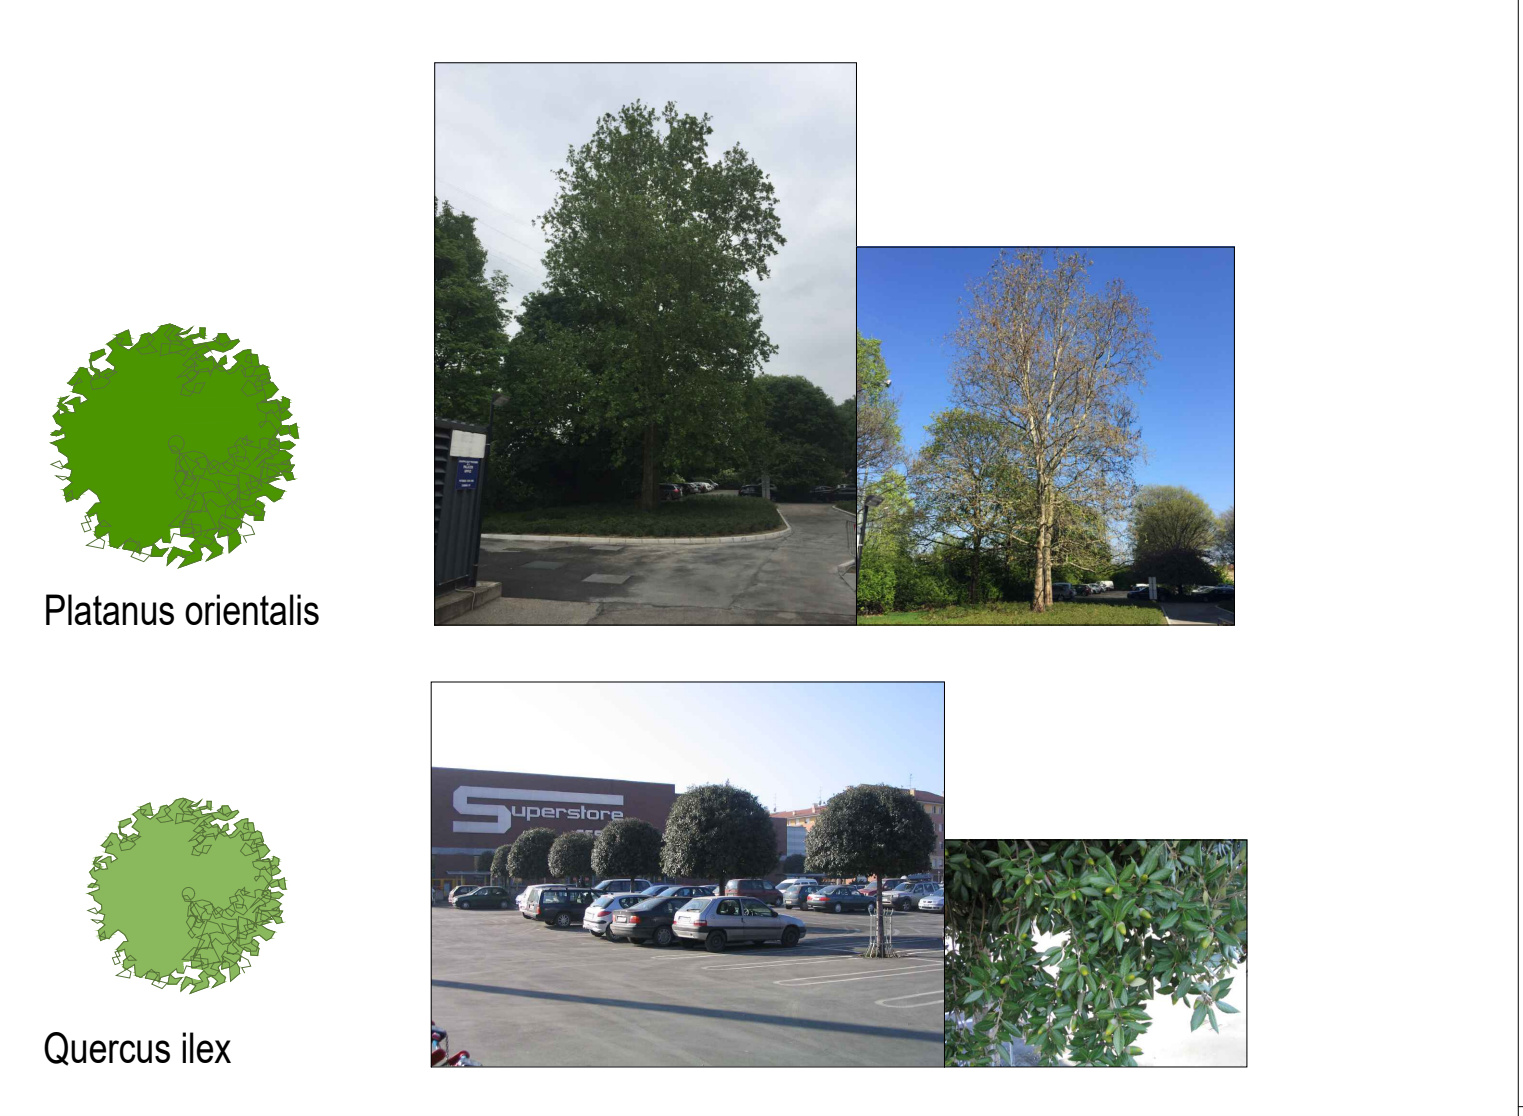

LEGENDA OPERE A VERDE - ARBUSTI




COMUNE DI GENOVA
 PROPONENTE **ESSELUNGA S.p.A.**
 Via Vittor Pisani 20 - 20124 Milano (MI)
 PROGETTO ARCHITETTONICO **Studio di Architettura Fabio Nonis**
 Via Sclerone 12 - Milano / fnonis@gnomarch.it
Studio Canepa Associati
 Via Fiasella 16/22 - Genova / fnonis@gnomarch.it
 PROGETTO IMPIANTI ELETTRICI E MECCANICI **Planning S.r.l.**
 Via Spalto Podio 10 - Monza / planning@studioplaning.it
 PROGETTO STRUTTURE PROGETTO STRUTTURE ARGINE **Studio Canepa Associati**
 Via Fiasella 16/22 - Genova / associati@studiocanepa.it
 PREVENZIONE INCENDI **Studio Benvenuto & Associati**
 Via Corsica 10/2 - Genova / associati@studiobenvenuto.com
 IMPATTO TRASPORTISTICO **Ing. Marco Mastretta**
 Sal. Inferiore S. Anna 17/a - Genova / marco.mastretta@ingmastretta.it
 ACUSTICA **Ing. Simona Seravalli**
 Via Sant'Ilario 8A/3 - Genova / simonasera@yaho.it
 GEOLOGIA **Studio di Geologia Dott.ssa Elisabetta Barboro**
 Via L. Cibrario 31/6 - Genova / ebarboro@gmail.com
 IDRAULICA **ITEC-engineering**
 Via A. Cecchi 7/9 16129 Genova / info@itec-engineering.it

EDIFICIO EX COGNETEX - VIA HERMADA N°8
PROGETTO URBANISTICO OPERATIVO - SETTORE 1 DISTRETTO 06 - NUOVA SESTRI PONENTE
 NUOVA GRANDE STRUTTURA DI VENDITA DI GENERI ALIMENTARI CON AREE ACCESSORIE E PERTINENZIALI OLTRE AD OPERE DI SISTEMAZIONE IDRAULICA DEL TORRENTE CHIARAVAGNA (NUOVO ARGINE DESTRO), PARCHEGGIO E VERDE PUBBLICO

Oggetto tavola
PLANIMETRIA SISTEMAZIONI AREE A VERDE TIPOLOGIE E DISPOSIZIONE ESSENZE
 Codice tavola
4.24_R00
 Scala 1:200
 Data Emissione 14/01/2022
 Numero Revisione R.00