




- LEGENDA**
- - - PERIMETRO SETTORE 1
 - - - PERIMETRO LOTTO DI PROPRIETA'

 COMUNE DI GENOVA	
PROPRONTE	ESSELUNGA S.p.A. <small>Via Vittor Pisani 20 - 20124 Milano (MI)</small>
PROGETTO ARCHITETTONICO	Studio di Architettura Fabio Nonis <small>Via Schievano 12 - Milano / nonsarch@nonisarch.it</small>  Studio Canepa Associati <small>Via Fiasella 16/22 - Genova / associati@studiocanepa.it</small>
PROGETTO IMPIANTI ELETTRICI E MECCANICI	Planning S.r.l. <small>Via Spalto Piodo 10 - Monza / planning@studioplanning.it</small>
PROGETTO STRUTTURE	Studio Canepa Associati <small>Via Fiasella 16/22 - Genova / associati@studiocanepa.it</small>
PROGETTO STRUTTURE ARGINE	Studio Benvenuto & Associati <small>Via Corsica 10/2 - Genova / associati@studiobenvenuto.com</small>
PREVENZIONE INCENDI	Studio Benvenuto & Associati <small>Via Corsica 10/2 - Genova / associati@studiobenvenuto.com</small>
IMPATTO TRASPORTISTICO	Ing. Marco Mastretta <small>Sat. Inferiore S. Anna 17a - Genova / marco.mastretta@ingmastretta.it</small>
ACUSTICA	Ing. Simona Seravalli <small>Via Sant'Illario 8A/3 - Genova / simonaseravalli@yahoo.it</small>
GEOLOGIA	Studio di Geologia Dott.ssa Elisabetta Barboro <small>Via L. Cibrario 31/B - Genova / ebarboro@gmail.com</small>
IDRAULICA	ITEC-engineering <small>Via A. Cecchi 7/9 16129 Genova / info@itec-engineering.it</small>

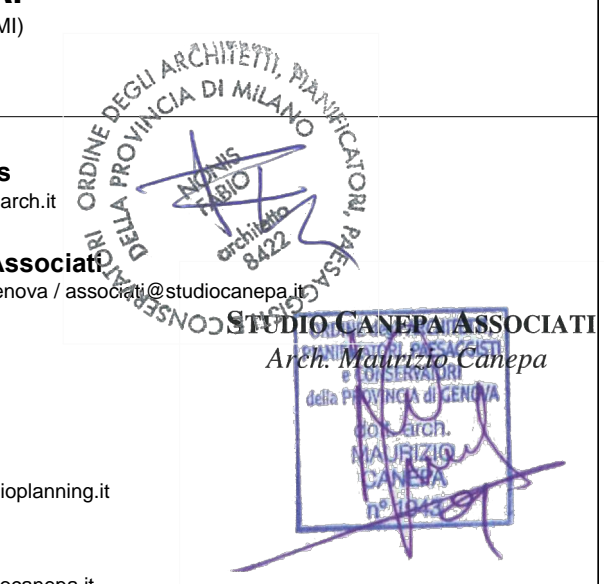

EDIFICIO EX COGNETEX - VIA HERMADA N°8
PROGETTO URBANISTICO OPERATIVO - SETTORE 1 DISTRETTO 06 -NUOVA SESTRI PONENTE
 NUOVA GRANDE STRUTTURA DI VENDITA DI GENERI ALIMENTARI CON AREE ACCESSORIE E PERTINENZIALI OLTRE AD OPERE DI SISTEMAZIONE IDRAULICA DEL TORRENTE CHIARAVAGNA (NUOVO ARGINE DESTRO), PARCHEGGIO E VERDE PUBBLICO

Oggetto tavola	Codice tavola
PLANIMETRIA GENERALE DI P.U.O.	4.4_R00
STATO DI PROGETTO	
Scala 1:500	Data Emissione 14/01/2022
	Numero Revisione R.00