



EDIFICIO ESISTENTE

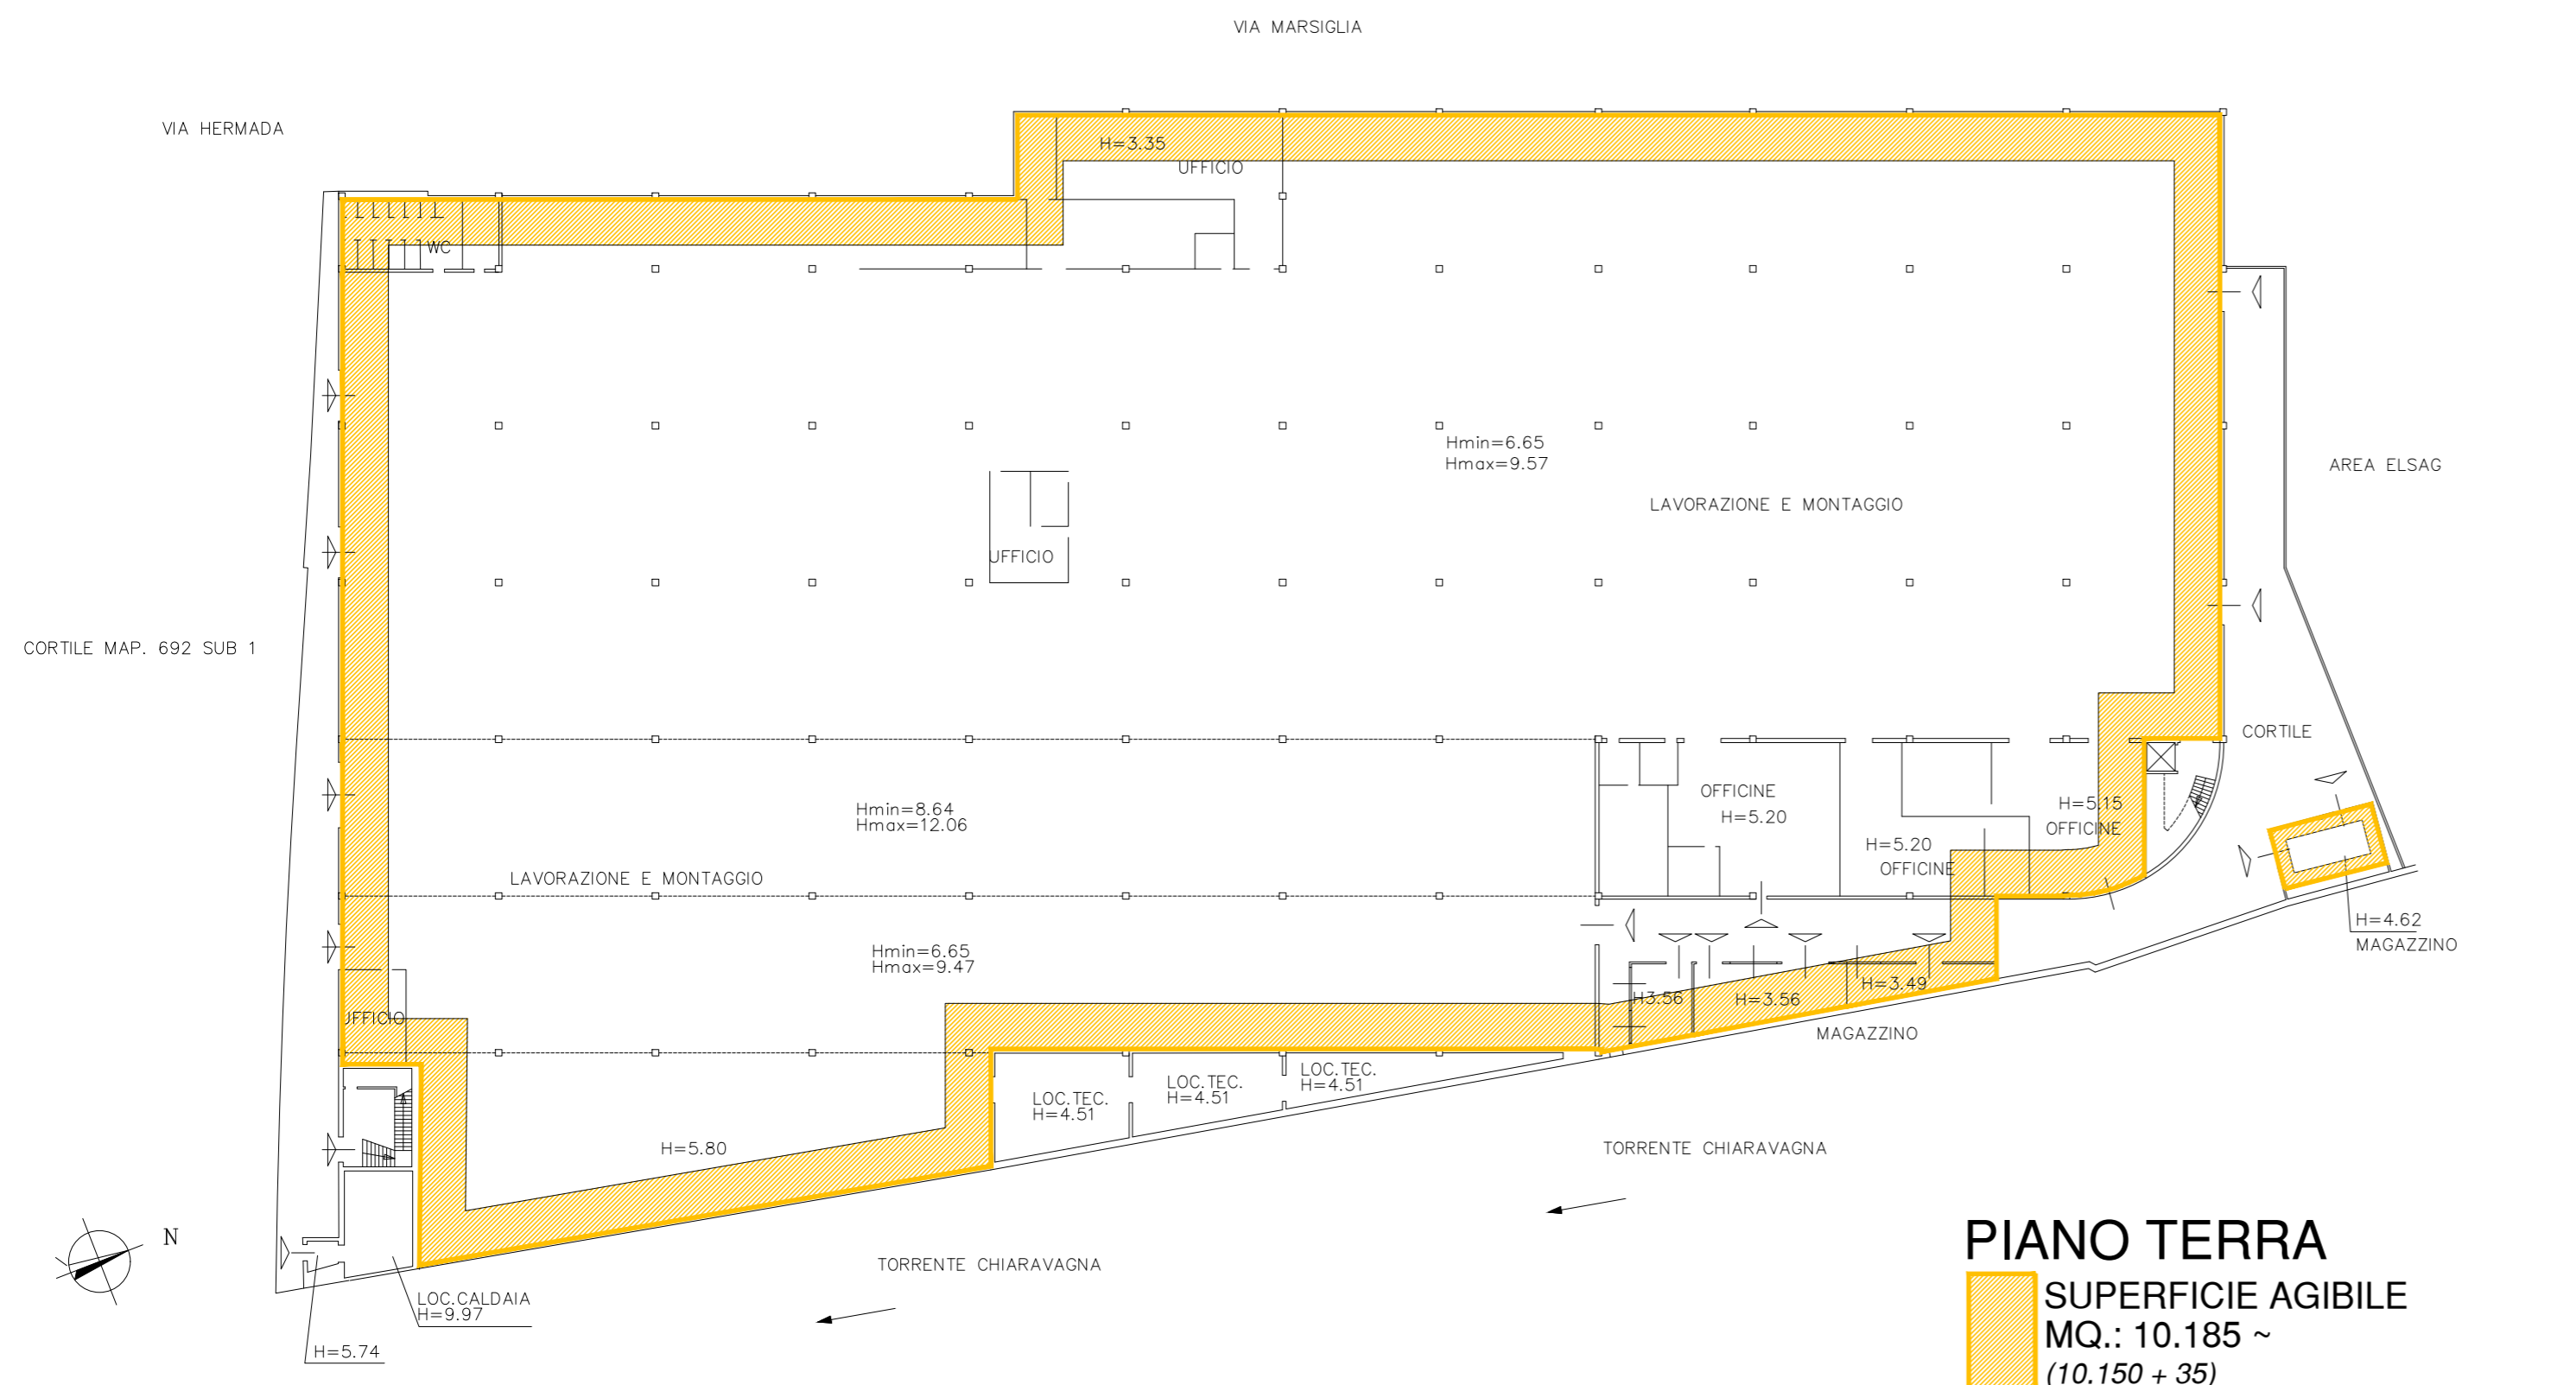


DATI RIASSUNTIVI DELLA PROPRIETA'	
SUP. CATASTALE LOTTO:	MQ.: 11.314,00~
SUP. REALE LOTTO:	MQ.: 11.365,00~
SUP. REALE LOTTO:	MQ.: 11.365,00~
S.A. EDIFICIO ESISTENTE	MQ.: 11.250,00~
S.A. EDIFICIO DEMOLITO	MQ.: 1.300,00~
S.A. TOTALE:	MQ.: 12.550,00~

EDIFICIO ESISTENTE

PIANO PRIMO

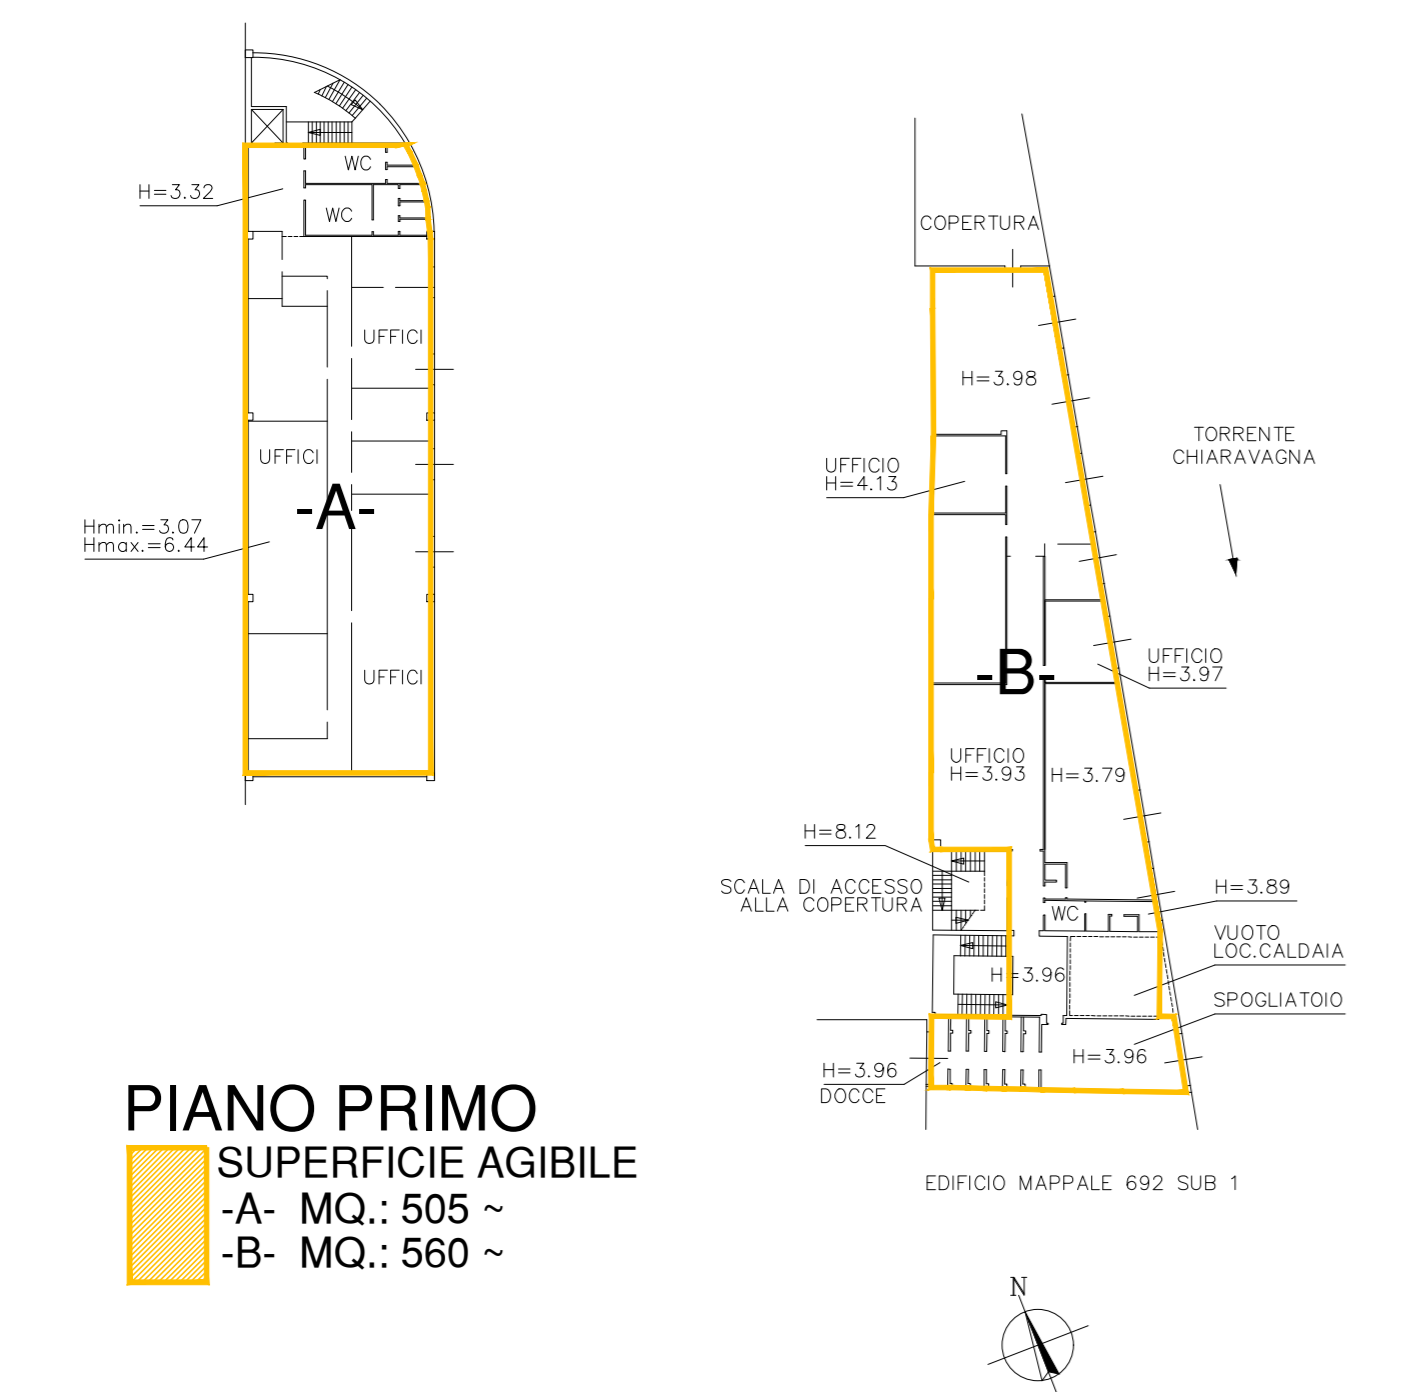

PORZIONE DI EDIFICIO PREESISTENTE OGGI DEMOLITA (REALIZZAZIONE VIA ALBARETO) PIANO TERRA

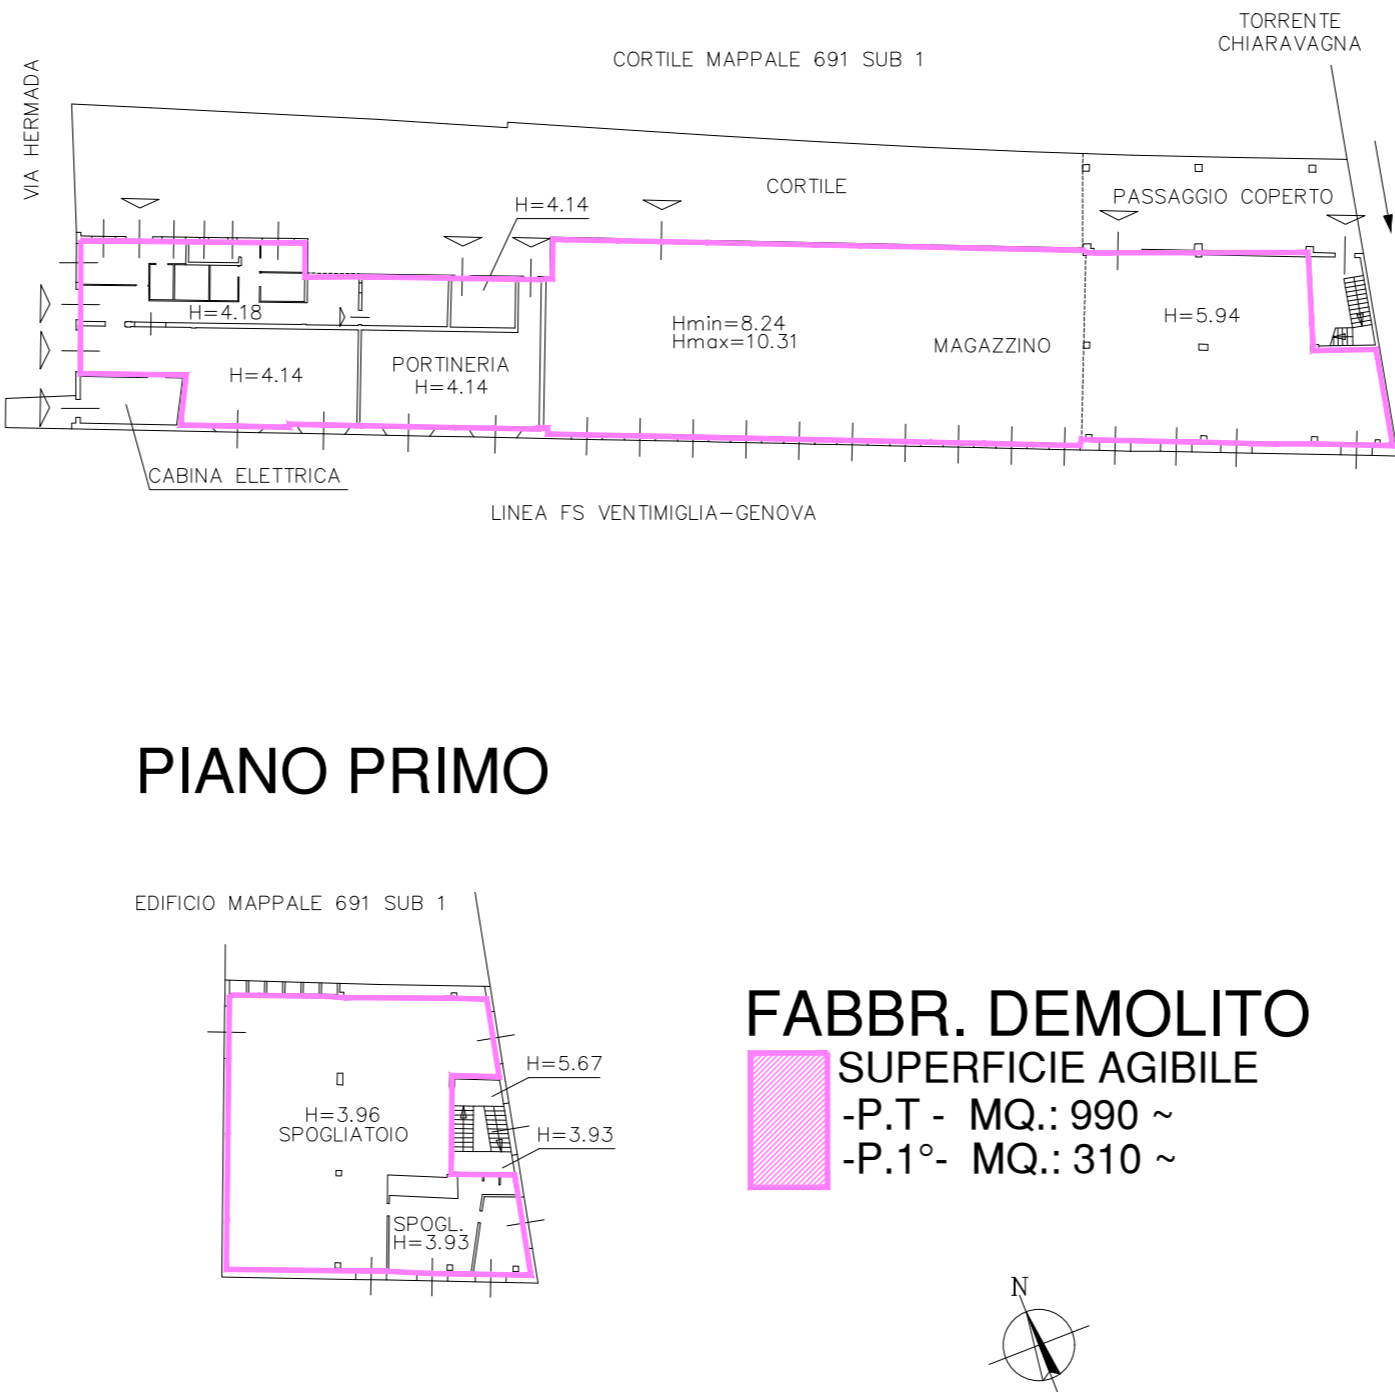

COMUNE DI GENOVA	
PROPRONTE	ESSELUNGA S.p.A. Via Vittor Pisani 20 - 20124 Milano (MI)
PROGETTO ARCHITETTONICO	Studio di Architettura Fabio Nonis Via Schievano 12 - Milano / nonisarch@nonisarch.it Studio Canepa Associati Via Fiasella 16/22 - Genova / associati@studiocanepa.it
PROGETTO IMPIANTI ELETTRICI E MECCANICI	Planning S.r.l. Via Spalto Piode 10 - Monza / planning@studioplanning.it
PROGETTO STRUTTURE PROGETTO STRUTTURE ARGINE	Studio Canepa Associati Via Fiasella 16/22 - Genova / associati@studiocanepa.it
PREVENZIONE INCENDI	Studio Benvenuto & Associati Via Corsica 10/2 - Genova / associati@studiobenvenuto.com
IMPATTO TRASPORTISTICO	Ing. Marco Mastretta Sal. Inferiore S. Anna 17a - Genova / marco.mastretta@ingmastretta.it
ACUSTICA	Ing. Simona Seravalli Via Sant'Illario 8A/3 - Genova / simonaseravalli@yahoo.it
GEOLOGIA	Studio di Geologia Dott.ssa Elisabetta Barboro Via L. Cibrario 31/6 - Genova / ebarboro@gmail.com
IDRAULICA	ITEC-engineering Via A. Cecchi 7/9 16129 Genova / info@itec-engineering.it
EDIFICIO EX COGNETEX - VIA HERMADA N°8 PROGETTO URBANISTICO OPERATIVO - SETTORE 1 DISTRETTO 06 -NUOVA SESTRI PONENTE NUOVA GRANDE STRUTTURA DI VENDITA DI GENERI ALIMENTARI CON AREE ACCESSORIE E PERTINENZIALI OLTRE AD OPERE DI SISTEMAZIONE IDRAULICA DEL TORRENTE CHIARAVAGNA (NUOVO ARGINE DESTRO), PARCHEGGIO E VERDE PUBBLICO	
Oggetto tavola	Codice tavola
COMPUTO S.A. STATO ATTUALE	4.6_R00
Scala 1:500	Data Emissione 14/01/2022
	Numero Revisione R.00