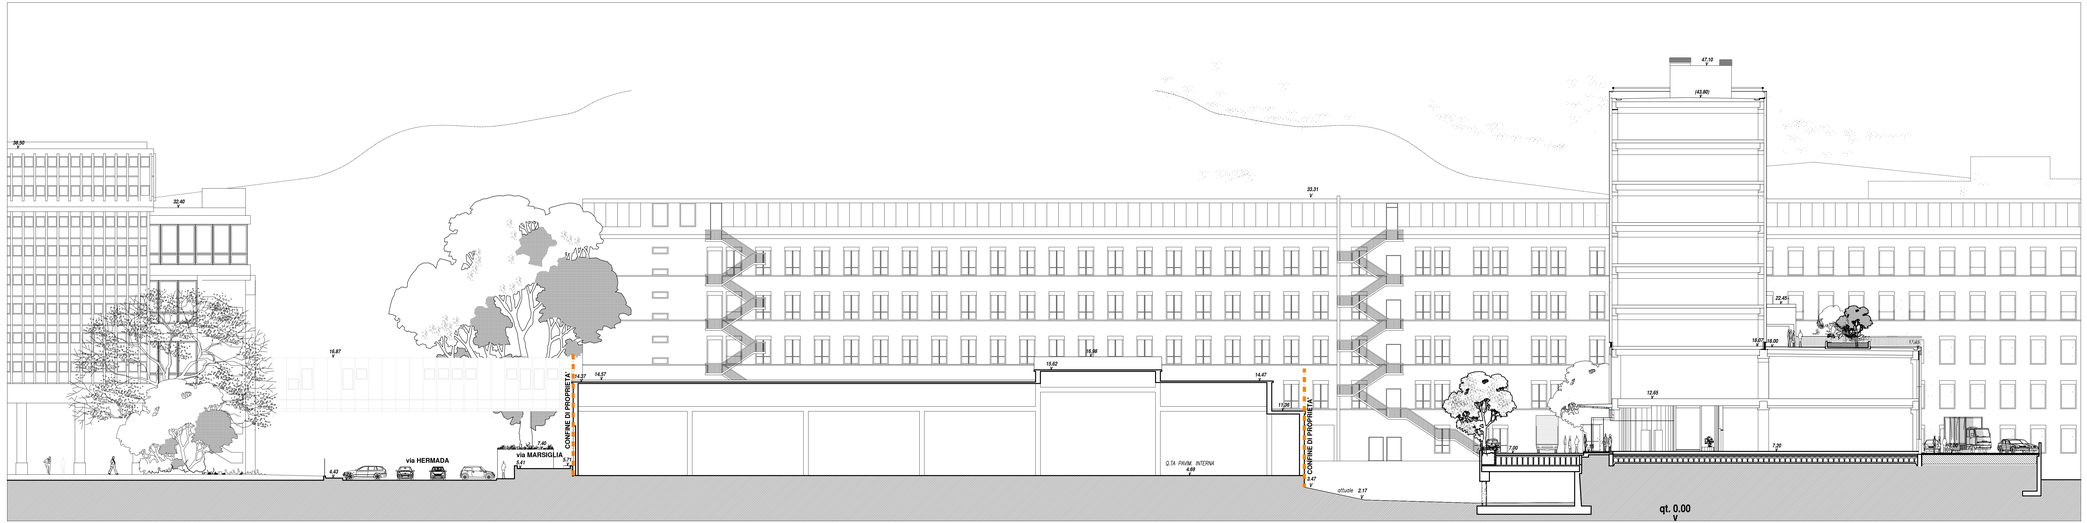

SEZIONE TRASVERSALE C - C

PROSPETTO D - D

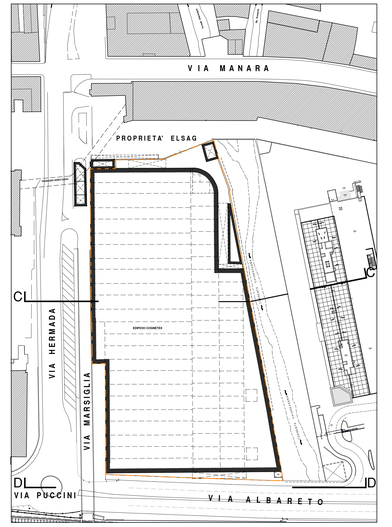

PIANTA CHIAVE

COMUNE DI GENOVA

PROPONENTE **ESSELUNGA S.p.A.**
Via Vittor Pisani 20 - 20124 Milano (MI)

PROGETTO ARCHITETTONICO	**Studio di Architettura Fabio Nonis** Via Schievano 12 - Milano / nonisarch@nonisarch.it **Studio Canepa Associati** Via Fiasella 16/22 - Genova / associati@studiocanepa.it
PROGETTO IMPIANTI ELETTRICI E MECCANICI	**Planning S.r.l.** Via Spalto Pisolo 10 - Monza / planning@studioplanning.it
PROGETTO STRUTTURE PROGETTO STRUTTURE ARGINE	**Studio Canepa Associati** Via Fiasella 16/22 - Genova / associati@studiocanepa.it
PREVENZIONE INCENDI	**Studio Benvenuto & Associati** Via Corsica 10/2 - Genova / associati@studiobenvenuto.com
IMPATTO TRASPORTISTICO	**Ing. Marco Mastretta** Sal. Inferiore S. Anna 17a - Genova / marco.mastretta@ingmastretta.it
ACUSTICA	**Ing. Simona Seravalli** Via Sanfilario 8A/3 - Genova / simonaseravalli@yahoo.it
GEOLOGIA	**Studio di Geologia Dott.ssa Elisabetta Barboro** Via L. Cibrario 31/6 - Genova / ebarboro@gmail.com
IDRAULICA	**ITEC-engineering** Via A. Cecchi 7/9 16129 Genova / info@itec-engineering.it

EDIFICIO EX COGNETEX - VIA HERMADA N°8
PROGETTO URBANISTICO OPERATIVO - SETTORE 1 DISTRETTO 06 -NUOVA SESTRI PONENTE
NUOVA GRANDE STRUTTURA DI VENDITA DI GENERI ALIMENTARI CON AREE ACCESSORIE E PERTINENZIALI OLTRE AD OPERE DI SISTEMAZIONE IDRAULICADEL TORRENTE CHIARAVAGNA (NUOVO ARGINE DESTRO), PARCHEGGIO E VERDE PUBBLICO

Oggetto tavola

PROSPETTO VIA ALBARETO - SEZIONE TRASVERSALE STATO ATTUALE

Codice tavola **4.8_R00**

Scala	Data Emissione	Numero Revisione
1:200	14/01/2022	R.00