

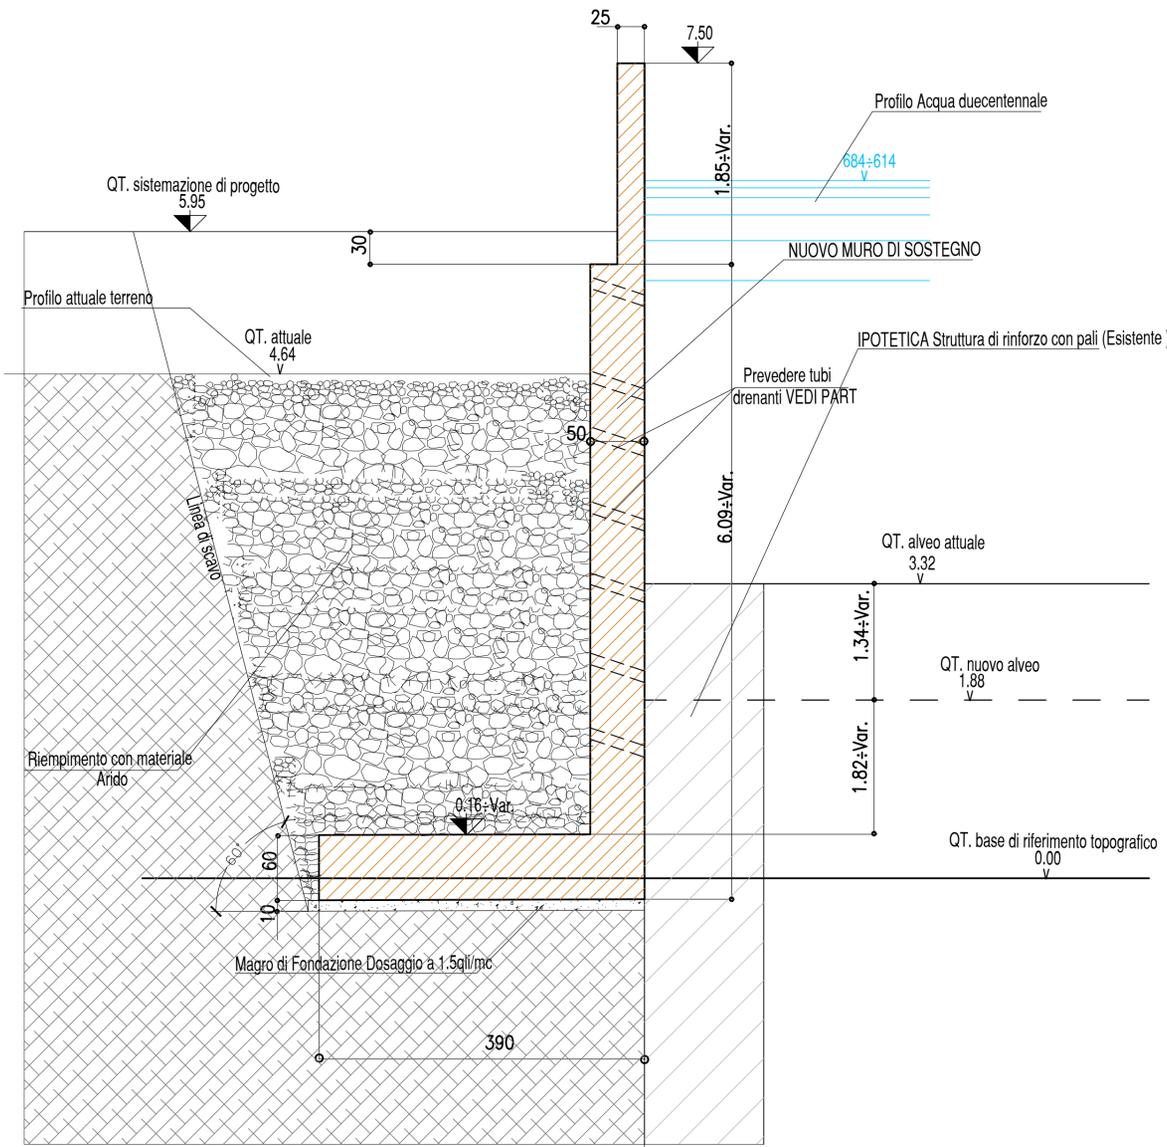



CARPENTERIA SEZIONE TIPOLOGICA MURO D'ARGINE SEZIONE 4 TRATTO A-B-C

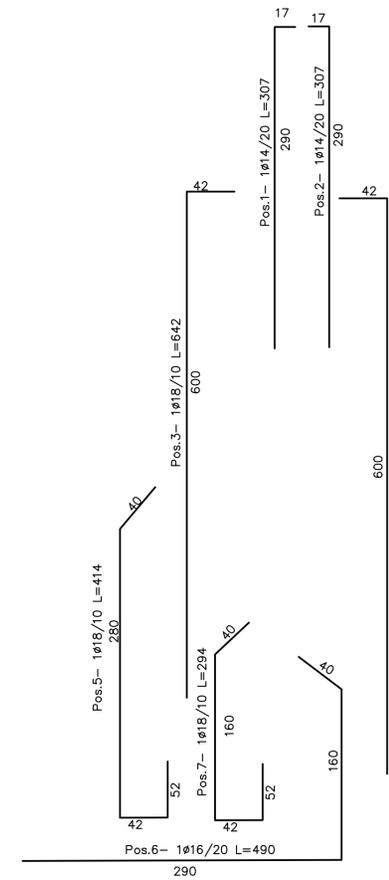

ORDITURA SEZIONE TIPOLOGICA MURO D'ARGINE SEZIONE 4 TRATTO A-B-C

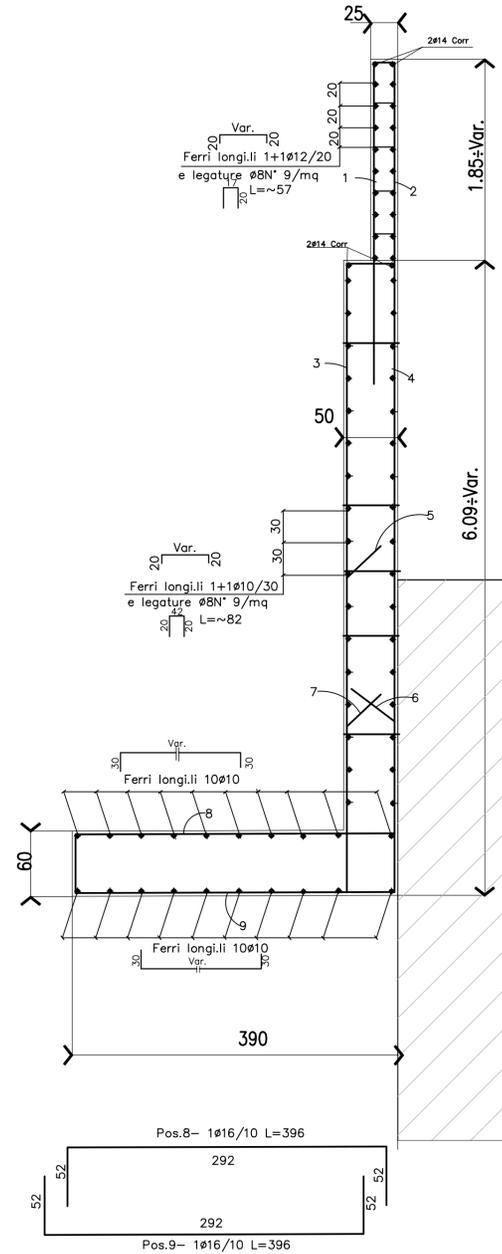

PART.TUBI DRENANTI

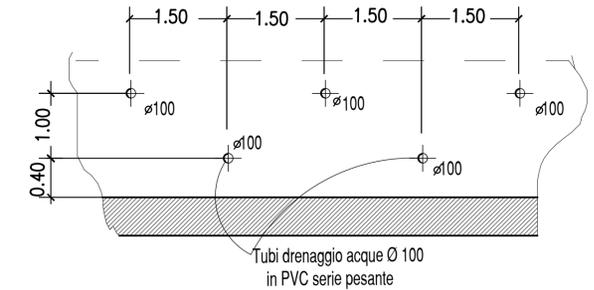

Vita Utile di Progetto	50 anni (Strutture di Classe II)
Resistenza al Fuoco	Non Richiesta
Classificazione Sismica	Zona 3
<b>CALCESTRUZZO</b>	Prestazione garantita in conformità alle UNI EN 206-1
Classe di Resistenza	C32/40 (ex R'ck 350 Kg/cm²)
Classe di Consistenza	S4 (Slump 160±200 mm)
Classe di Esposizione	Classe XC4 Copriferro >3 cm
Classe Contenuto in Cloruri	Cl 0,20±0,40
Diámetro max. inerti	Dmax <32 mm
Eventuali Additivi	Superfluidificante (dos. <5 gr/kg cemento)
<b>ACCIAIO</b>	Tondo ferro per C.A. B 450 C (ex FaB 44 K controllato in stabilimento)
N.B. Sarà cura del Direttore di Cantiere provvedere alla conservazione delle etichette di riconoscimento a corredo delle eventuali barre presagomate in fornitura	
<b>PRESCRIZIONI PER FORNITURE DI ACCIAIO PRELAVORATO</b>	
Prima della messa in produzione di quanto al presente elaborato grafico l'Appaltatore dovrà fornire al Committente ed alla Direzione Lavori i nominativi delle officine di "prelavorazione" dell'acciaio per C.A. coinvolte nelle forniture. Preventivamente all'avvio dei lavori dette Officine dovranno presentare copia della seguente documentazione: <input type="checkbox"/> Attestazione di Denuncia Attività di Centro di Trasformazione" rilasciata dal Servizio Tecnico Centrale del Consiglio Superiore dei LL.PP. <input type="checkbox"/> Certificazione UNI EN ISO 9001	
Sarà obbligatorio per le Officine l'impiego di prodotti assoggettati a marcatura CE secondo le norme armonizzate UNI EN 10025, UNI EN 10210, UNI EN 10219-1 o comunque assoggettati al rilascio di Attestazione di Qualifica, sempre a cura del Servizio Tecnico Centrale del Consiglio Superiore dei LL.PP. Rimane a carico del Direttore Tecnico di dette Officine garantire la rintracciabilità della provenienza dei materiali e delle prove eseguite su suddetti materiali.	

VERIFICARE SUL POSTO QUOTE, MISURE E CORRISPONDENZE

PRIMA EMISSIONE	20.12.2021	RBX
STUDIO CANEPA ASSOCIATI	 Ing. Giovanni Canepa - Arch. Maurizio Canepa - Ing. Giovanni G. Canepa Via Domenico Fisalà 16/22 - 16121 Genova - Tel. 010.561.227 - Fax. 010.565.064 e-mail: associati@studiocanepa.it - Codice Fiscale e Partita IVA 03783800109	
COMMITTENTE	ESSELUNGA s.p.a. Via Vittor Pisani, 20 - Milano - C.F. e P.IVA 04914380159	
LAVORO	PROGETTO URBANISTICO OPERATIVO SETTORE 1 DISTRETTO 06 NUOVA SESTRI Ponente - AREA EX COGNETEX - Via Albareto - Via Hermada - GENOVA OPERE DI URBANIZZAZIONE E ARGINE IN SPONDA DESTRA DEL TORRENTE CHIARAVAGNA	
OGGETTO	MURO d'Argine in Sponda Destra del Torr. Chiaravagna MURO D'ARGINE TRATTO A-B-C / SEZIONE 4 CARPENTERIA - ORDITURA	
disegno n.	S.09	
revisione	A	
redatto RBX	approvato JNR	C O I O 4 S C I S E S T R I O 9 A 10 dicembre 2021
		scala 1:100