


COMUNE DI GENOVA

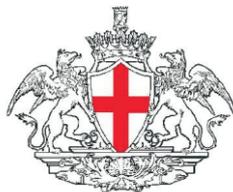

Progetto

PROGETTO URBANISTICO OPERATIVO (P.U.O)  
*Ambito con Disciplina Urbanistica Speciale n.72*

**RIQUALIFICAZIONE AREA "EX ESAOTE"**

Oggetto

RELAZIONE GEOLOGICA/IDROGEOLOGICA E SISMICA  
INTEGRAZIONE

Tavola

G\_D04 bis

Scala

Data

Marzo 2023

Soggetto proponente - proprietario:

**TALEA S.p.A. con Socio Unico**

SEDE LEGALE: Corso Ricci n. 211R - SAVONA (SV)  
SEDE AMMINISTRATIVA: via Val Lerone n. 30 - GENOVA (GE)  
CF/P.IVA: 02535130963

**TALEA** Soc. di Gestione Immobiliare s.p.a.  
Sede Legale: con Socio unico  
SAVONA - Corso A. Ricci, 211 R  
Sede Amministrativa:  
ARENZANO (GE) - Via Val Lerone, 30  
C.F.: 02535130963 - P.I.: 01254800095

GEOLOGO

STUDIO DI GEOLOGIA  
DOTT.SSA ELISABETTA BARBORO  
Via Luigi Cibrario 31/6 -16154 Genova  
Cell 335 6450816 tel/fax 010/6049472  
email ebarboro@gmail.com  
PEC ebarboro@epap.sicurezza postale.it



*Elisabetta Barboro*


**TALEA S.p.A con Socio Unico**

Corso Ricci 221R Savona (SV)


**PROGETTO URBANISTICO OPERATIVO (P.U.O.)**

**VALORIZZAZIONE DEL COMPLESSO INDUSTRIALE ESAOTE**

VIA SIFFREDI – SESTRI PONENTE GENOVA

**AMBITO N.72 CON DISCIPLINA SPECIALE**

**- SUB- SETTORE N.4 DEL DISTRETTO 17 DI P.U.C. -**

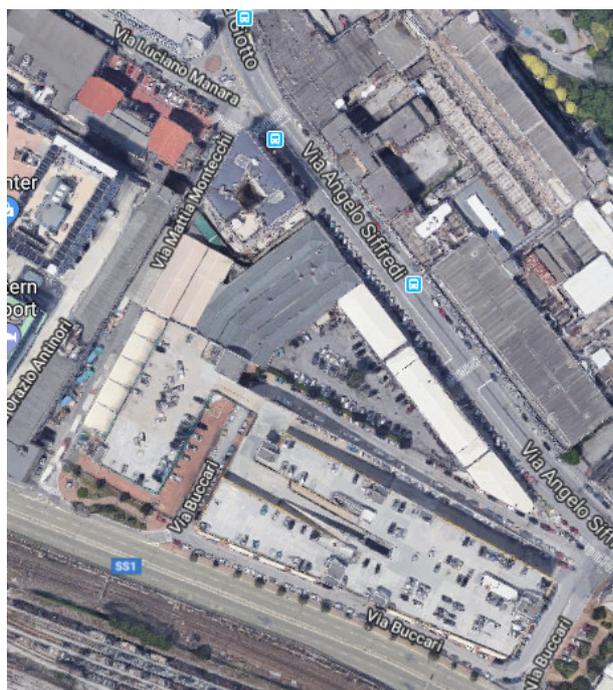

**RELAZIONE GEOLOGICA IDROGEOLOGICA E SISMICA  
INTEGRAZIONE**

Febbraio 2023

Dott.ssa Geol. Elisabetta Barboro

O.R.G.L. N° 164

*Elisabetta Barboro*


rif.7/2018 rev.2023

**STUDIO DI GEOLOGIA  
DOTT.SSA ELISABETTA BARBORO**

RELAZIONE GEOLOGICA INERENTE IL PROGETTO URBANISTICO OPERATIVO (P.U.O)  
VALORIZZAZIONE DEL COMPLESSO INDUSTRIALE ESAOTE VIA SIFFREDI – SESTRI  
PONENTE GENOVA - AMBITO N.72 CON DISCIPLINA SPECIALE- SUB-SETTORE N.4 DEL  
DISTRETTO 17 DI P.U.C.

A seguito della richiesta da parte del Comune di Genova Direzione Urbanistica -Servizio Geologico  
Prot. 24/01/2023.0032078.I NUOVA PROPOSTA PROGETTUALE DICEMBRE 2022 si fornisce la  
seguente nota di conferma, sia dell'impianto vincolistico di carattere geologico, il quale non ha  
subito variazioni, che delle valutazioni/indicazioni progettuali già fornite nella precedente relazione  
geologica.

IL TECNICO INCARICATO

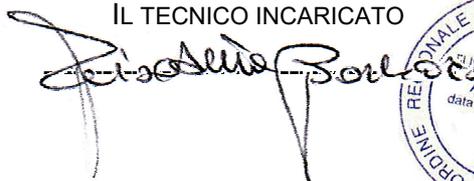

# PLANIMETRIA DI PROGETTO

Scala 1:400

TAV. 3

## LEGENDA

○ **P1** Sondaggi a rotazione a carotaggio continuo (campagna 1998)  
○ **SS1**


■ **SA** Sondaggi a rotazione a carotaggio continuo (campagna 1999)

● **SP1** Sondaggi a rotazione a carotaggio continuo attrezzati con piezometro (giugno 2011)

● **S2** Sondaggi a rotazione a carotaggio continuo (giugno 2011)

(4,02) Quote in mt. s.l.m.

▲ **A** Traccia della sezione

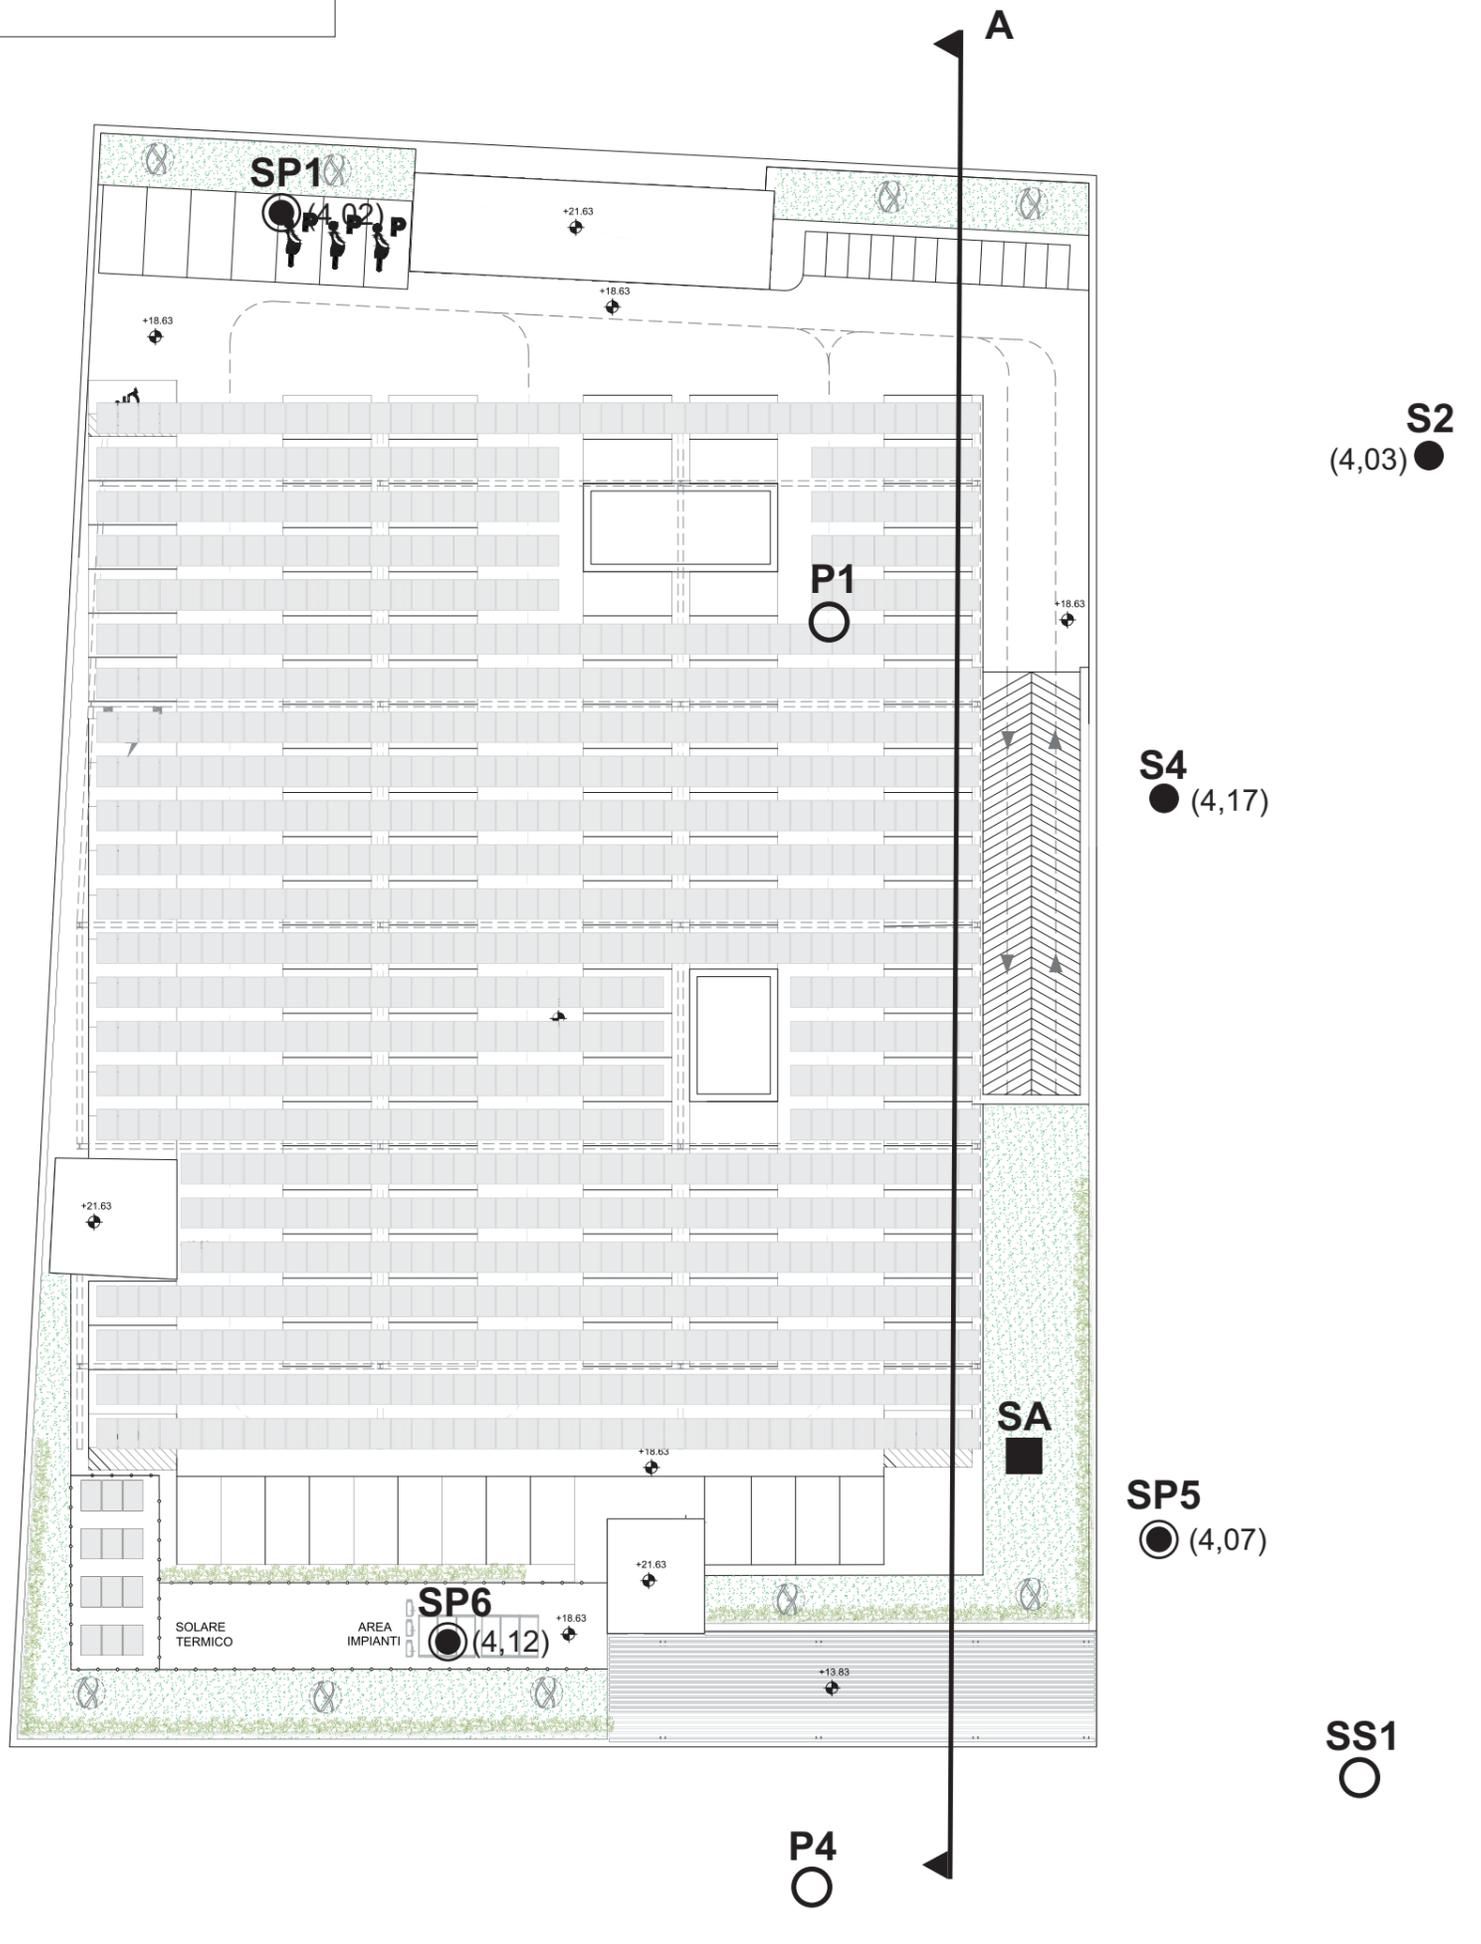

# SEZIONE GEOLOGICA SCHEMATICA A

Scala 1:300

## LEGENDA

Riporti e terreni rimaneggiati

Falda

Ghiaie e sabbie grossolane con ciottoli in matrice limosa

Sabbie fini limose debolmente argillose con ghiaietto

c\_d969.Comune di Genova - Prot. 28/03/2023.0138530.E

