




1 Prospetto Est
Scala 1 : 200

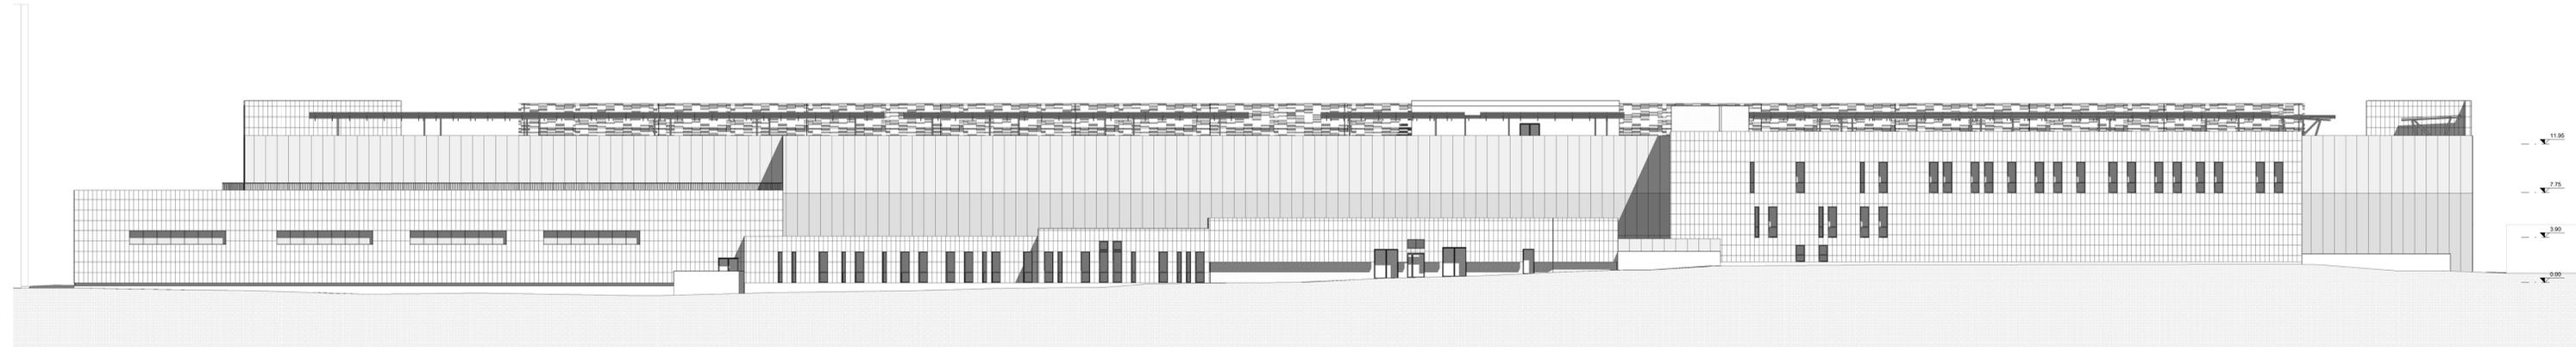

2 Prospetto Ovest
Scala 1 : 200

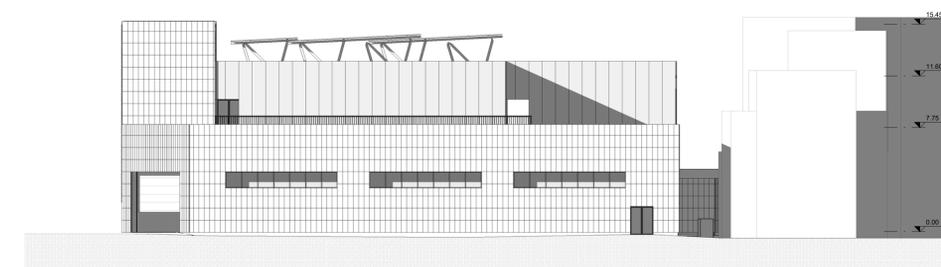

3 Prospetto Nord
Scala 1 : 200

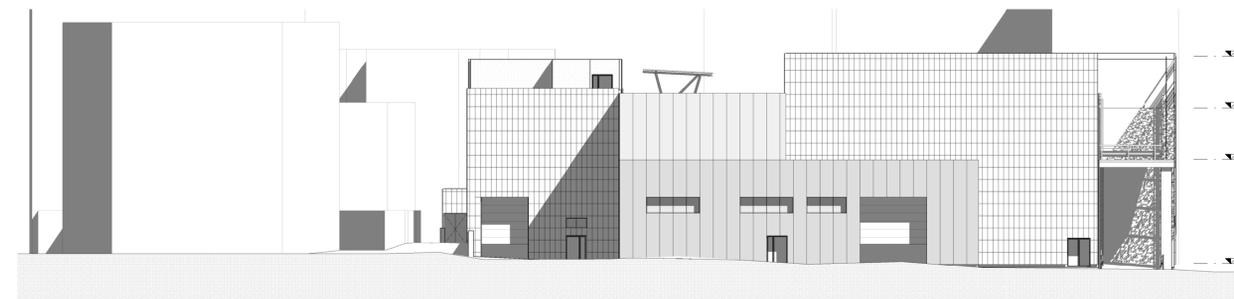

4 Prospetto Sud
Scala 1 : 200

LEGENDA

<p>Codifica ambienti</p> <p>Nome mq. area Area</p> <p>R00 - Finitura verticale R00C00 - Finitura pavimentazione R00Z00 - Finitura soffitti Z00 - Finitura ballastop</p> <p>Codifica pacchetti orizzontali</p> <p>PO - Pacchetto Orizzontale CO - Copertura Orizzontale XX - Numero progressivo</p> <p>Codifica pacchetti verticali</p> <p>M - Pacchetto verticale (esterno) MI - Pacchetto verticale (interno) XX - Numero progressivo</p> <p>--- Confine area di progetto --- Distanza 10.00 m da edifici esistenti</p> <p>Quote di riferimento</p> <p>0.00 - Quota di progetto = +21.40 mt</p>	<p>Simboli Grafici</p> <p>0.00 - Quota altimetrica - finito (sezione) 0.00 - Quota altimetrica - rustico (sezione) 0.00 - Quota altimetrica - finito (pavimento)</p> <p>--- Cavetto</p> <p>Identificazione sezione</p> <p>01 / 018 - N° disegno 018 - N° tavola</p> <p>Identificazione disegno</p> <p>N - Titolo disegno Scala 1:xxx - N - numero disegno</p>
--	--

N.B. TUTTE LE QUOTE DEVONO ESSERE VERIFICATE IN CANTIERE.

Finanziato dall'Unione Europea dell'iniziativa NextGenerationEU
Misure MCC2 - 4.2 Sviluppo trasporto rapido di Massa

COMMITTENTE: IL RESPONSABILE UNICO DEL PROCEDIMENTO ALBERTO BITOSSI
IL DIRETTORE ESECUTORE DEL CONTRATTO ANTONIO ROSSA

PROGETTAZIONE DEFINITIVA DEL SISTEMA DEGLI ASSI DI FORZA PER IL TRASPORTO PUBBLICO LOCALE (RETE FIOVIARIA E STRUTTURE CONNESSE)

MANDATARIA: ITALFERR
MANDANTE: FERROVIE DELLO STATO ITALIANI
MANDANTE: ABDR

ABDR Architetti Associati s.r.l.

STUDIO ARCHITETTONICO
DEPOSITO STAGLIENO - OFFICINA PARCHEGGIO
PROSPETTI

IL PROGETTISTA RESPONSABILE DELL'INTEGRAZIONE
Dott. Ing. Luca Bernardini

COMMESSA	LOTTO	FASE	ENTE	TIPO DOC.	OPERA/DISCIPLINA	PROGR.	REV.
E21D	05	D	Z3	P9	FA1500	014	A

Revis.	Descrizione	Redatto	Data	Verificato	Data	Approvato	Data	Autorizz. Data
A	Emissione	ABDR s.r.l.	29/06/23	P. Desideri	29/06/23	A. Peresso	29/06/23	29/06/23