



1 Sezione E-E'
Scala 1:200

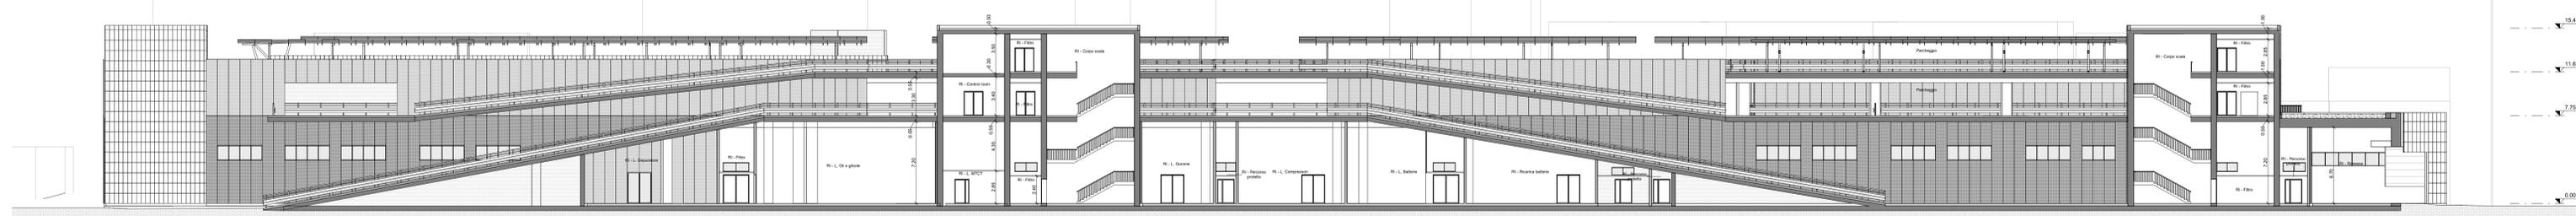


2 Sezione F-F'
Scala 1:200




3 Sezione G-G'
Scala 1:200

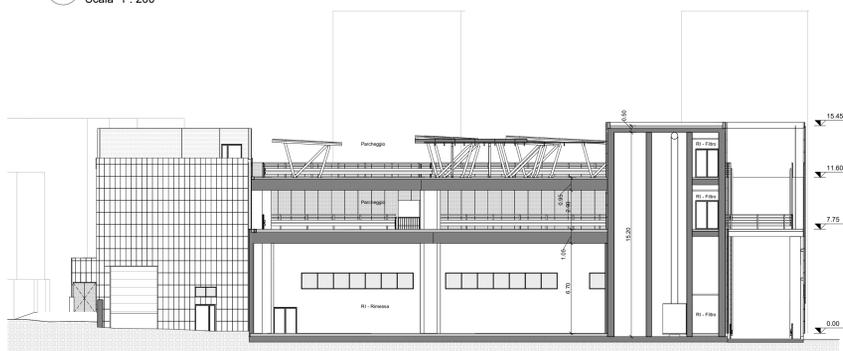


4 Sezione A-A'
Scala 1:200

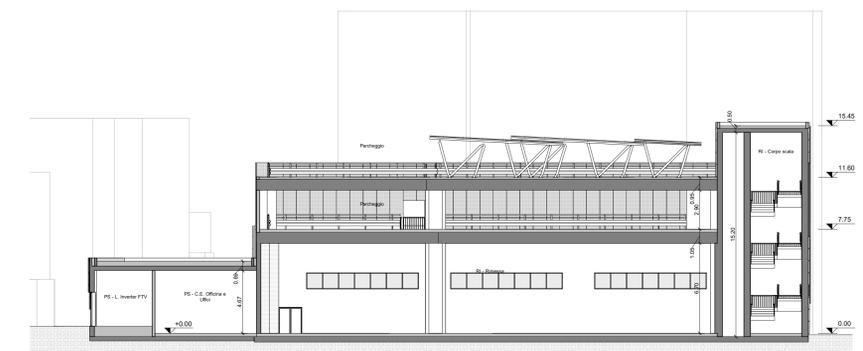

5 Sezione B-B'
Scala 1:200

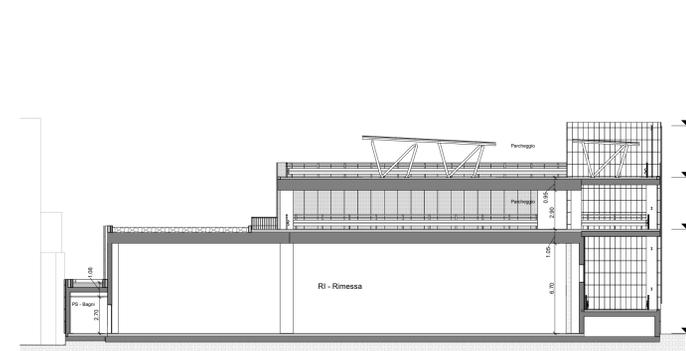


6 Sezione C-C'
Scala 1:200

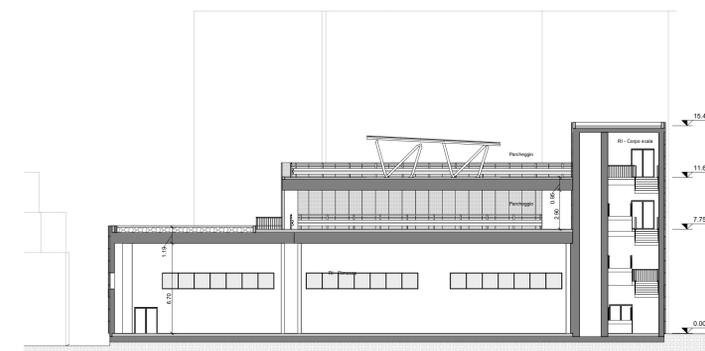

7 Sezione D-D'
Scala 1:200

LEGENDA

Codifica ambienti	Simboli Grafici	
Nome mq. xxx.xx	Quota altimetrica - finito (sezione)	
Area Perimetro	Quota altimetrica - rustico (sezione)	
ROV R00C000 R00D000	Quota altimetrica - finito (pavimento)	
ROV R00C000 R00D000	Cavetto	
ROV R00C000 R00D000	Identificazione sezione	
ROV R00C000 R00D000	01 018	N° disegno N° livello
Codifica pacchetti orizzontali	Identificazione disegno	
PO - Pacchetto Orizzontale	N	Titolo disegno Scala 1:xxx
CO - Copertura Originale		
XX - Numero progressivo		
Codifica pacchetti verticali		
MI - Pacchetto verticale (interno)		
ME - Pacchetto verticale (esterno)		
XX - Numero progressivo		
--- Confine area di progetto		
- - - Distanza 10.00 m da edifici esistenti		
Quote di riferimento		
0.00 Quota di progetto = +21.40 mt		

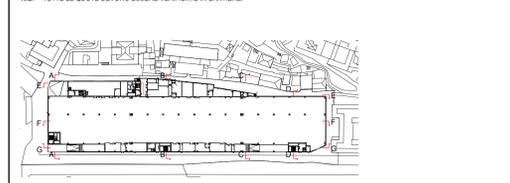

Finanziato dall'Unione europea NextGenerationEU
Ministero delle Infrastrutture e dei Trasporti
Italiadomani

Finanziato dal Fondo Europeo dell'Iniziativa NextGenerationEU
Misura M2C2 - 4.2 Sviluppo trasporto rapido di Massa

COMMITTENTE: **COMUNE DI GENOVA**
IL RESPONSABILE UNICO DEL PROCEDIMENTO ALBERTO BITOSI
IL DIRETTORE ESECUTORE DEL CONTRATTO ANTONIO ROSSA

PROGETTAZIONE DEFINITIVA DEL SISTEMA DEGLI ASSI DI FORZA PER IL TRASPORTO PUBBLICO LOCALE (RETE FIOVIARIA E STRUTTURE CONNESSE)

PROGETTAZIONE: **MANDATARIA**
ITALFER
GRUPPO FERROVIE DELLO STATO ITALIANO

MANDANTE: **MANDANTE**
FERROVIE
Gruppo Ferrovie dello Stato Italiane

MANDANTE: **MANDANTE**
ABDR
Architetti Associati s.r.l.

STUDIO ARCHITETTONICO
DEPOSITO STAGLIENO - OFFICINA PARCHEGGIO
SEZIONI LONGITUDINALI E TRASVERSALI

IL PROGETTISTA RESPONSABILE DELL'INTEGRAZIONE
Dott. Ing. Luca Bernardini

SCALA: As indicated

COMMESSA	LOTTO	FASE	ENTE	TIPO DOC.	OPERA/DISCIPLINA	PROGR.	REV.
E21D	05	D	Z3	Z9	FA1500	015	A

Revis.	Descrizione	Redatto	Data	Verificato	Data	Approvato	Data	Autorizz. Data
A	Emissione	ABDR s.r.l.	29/06/23	P. Desideri	29/06/23	A. Perresso	29/06/23	29/06/23

File: E21D - 05 - D - Z3 - Z9 - FA1500 - 015 - A.pdf