


1 Prospetto Ovest  
Scala 1:100

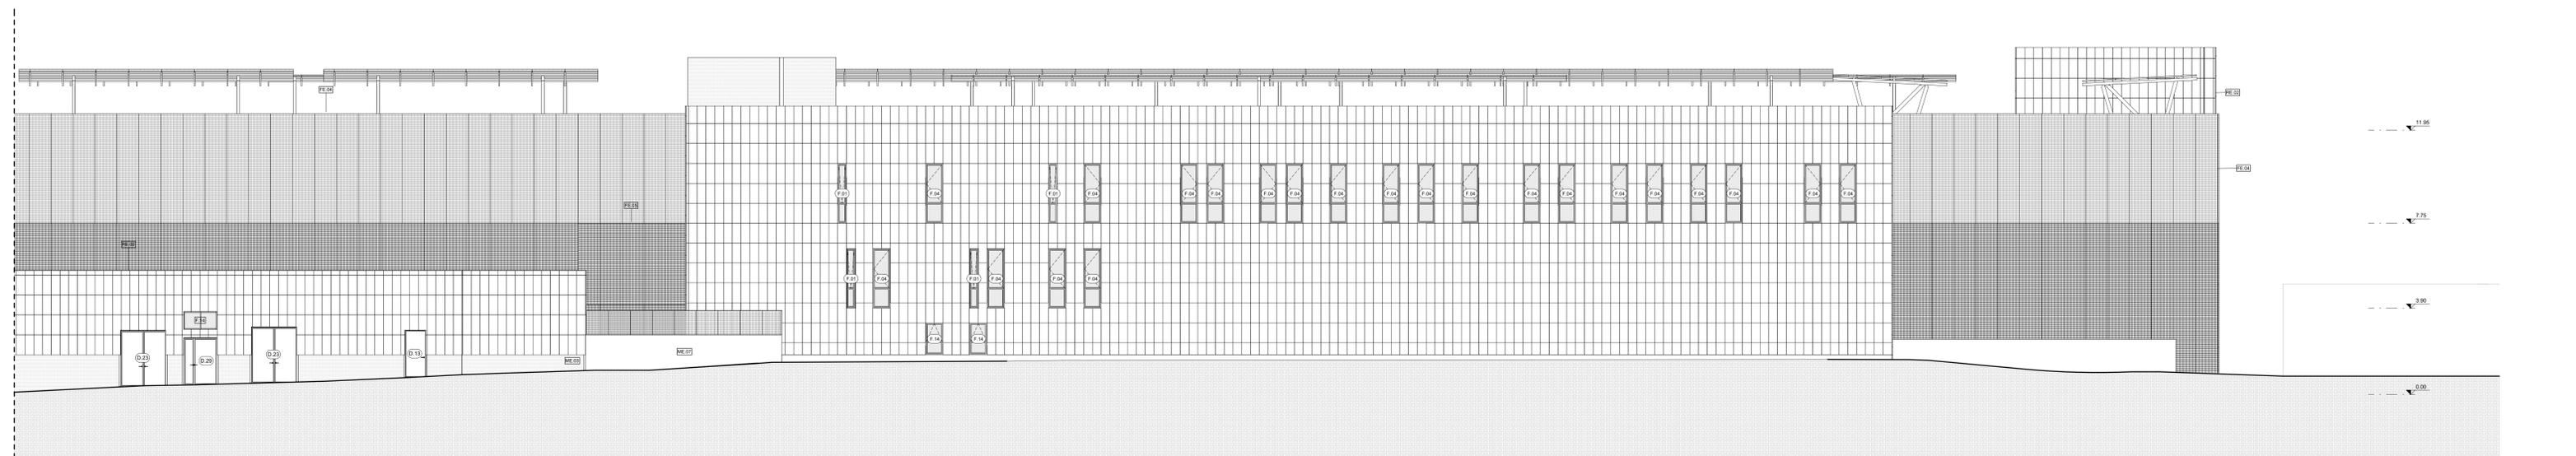

2 Prospetto Ovest  
Scala 1:100

**LEGENDA**

<b>Codifica ambienti</b>	<b>Simboli Grafici</b>
Nome mq. area Area	Quota altimetrica - finito (sezione)
ROD - Finitura verticale R00C00 - Finitura pavimentazione R00Z00 - Finitura soffitti Z00 - Finitura ballatoio	Quota altimetrica - rustico (sezione)
<b>Codifica pacchetti orizzontali</b>	Quota altimetrica - finito (pavimenti)
PO - Pacchetto Orizzontale CO - Copertura Originale XX - Numero progressivo	Caravito
<b>Codifica pacchetti verticali</b>	<b>Identificazione sezione</b>
ME - Pacchetto verticale (esterno) MI - Pacchetto verticale (interno) XX - Numero progressivo	N° disegno N° livello
--- Confine area di progetto --- Distanza 10.00 m da edifici esistenti	<b>Identificazione disegno</b>
<b>Quote di riferimento</b> Quota di progetto = +21.40 mt	N Titolo disegno Scala 1:xxx N - numero disegno

N.B. TUTTE LE QUOTE DEVONO ESSERE VERIFICATE IN CANTIERE.

Finanziato dall'Unione europea NextGenerationEU  
Ministero delle Infrastrutture e dei Trasporti  
Italiadomani

Finanziato dal Fondo Europeo dell'Iniziativa NextGenerationEU  
Misura M2C2 - 4.2 Sviluppo trasporto rapido di Massa

COMMITTENTE: **COMUNE DI GENOVA**  
IL RESPONSABILE UNICO DEL PROCEDIMENTO: **ALBERTO BITOSSI**  
IL DIRETTORE ESECUTORE DEL CONTRATTO: **ANTONIO ROSSA**

**PROGETTAZIONE DEFINITIVA DEL SISTEMA DEGLI ASSI DI FORZA PER IL TRASPORTO PUBBLICO LOCALE (RETE FIOVIARIA E STRUTTURE CONNESSE)**

PROGETTAZIONE: **MANDATARIA**  
**ITALFER**  
GRUPPO FERROVIE DELLO STATO ITALIANO

MANDANTE: **MANDANTE**  
**GENERAL**  
**CFI** - CANTIERI FERROVIARI ITALIANI S.p.A.  
**MANDANTE**  
**ABDR**  
ARCHITETTI ASSOCIATI

ABDR Architetti Associati s.r.l.

STUDIO ARCHITETTONICO  
DEPOSITO STAGLIENO - OFFICINA PARCHEGGIO  
PROSPETTO OVEST

IL PROGETTISTA RESPONSABILE DELL'INTEGRAZIONE  
Dott. Ing. Luca Bernardini

SCALA: 1:100

COMMESSA	LOTTO	FASE	ENTE	TIPO DOC.	OPERA/DISCIPLINA	PROGR.	REV.
E21D	05	D	Z3	PA	FA1500	030	A

Revis.	Descrizione	Redatto	Data	Verificato	Data	Approvato	Data	Autorizz. Data
A	Emissione	ABDR s.r.l.	29/06/23	P. Desideri	29/06/23	A. Peresso	29/06/23	29/06/23