


1 Sezione A-A'
Scala 1 : 100

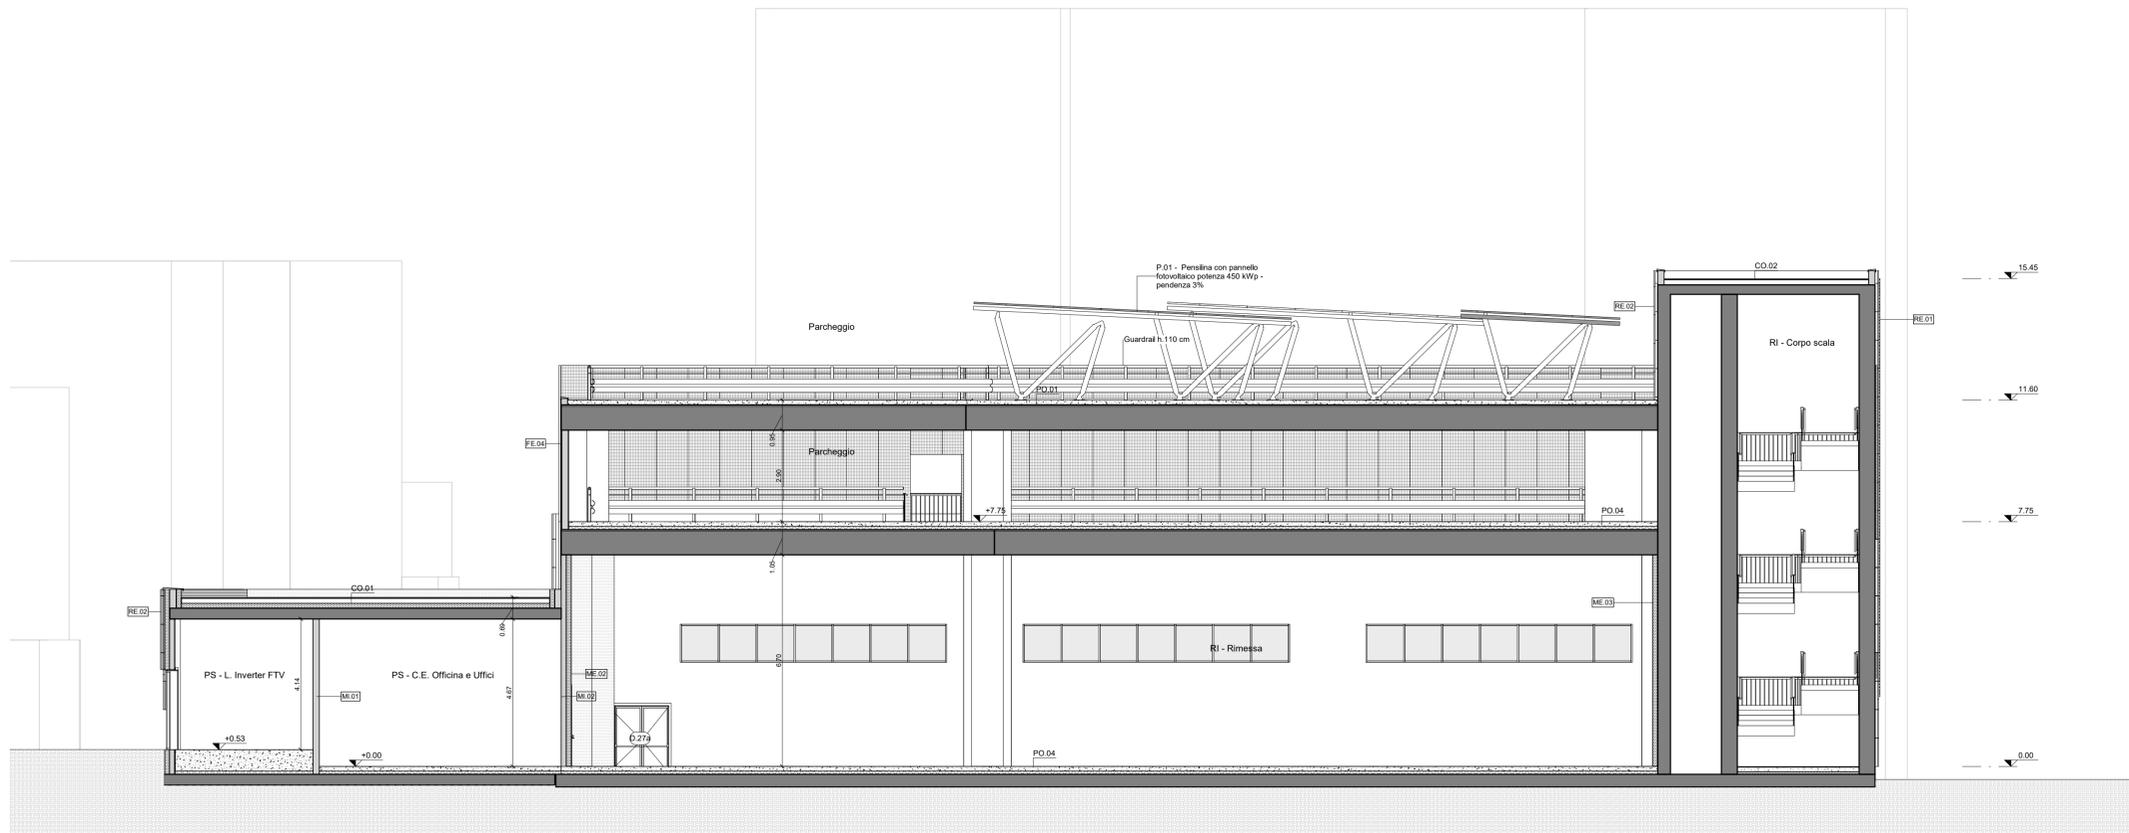


2 Sezione B-B'
Scala 1 : 100

LEGGENDA

Codifica ambienti		Simboli Grafici	
Nome mg xxxxx m xxxxx	Nome Area Perimetro	▼ 0.00	Quota altimetrica - finito (sezione)
P00/C00 P00/S00	R00 Finiture verticali P00 Finiture pavimentazione C00 Finitura soffitto Z00 Finitura battiscopa	▽ 0.00	Quota altimetrica - rustico (sezione)
		◀ 0.00	Quota altimetrica - finito (pavimento)
Codifica pacchetti orizzontali		▭	Cavedio
PO - Pacchetto Orizzontale CO - Copertura Orizzontale XX - Numero progressivo		Identificazione sezione	
Codifica pacchetti verticali		▲ 01 019	N° disegno N° tavoli
MI - Pacchetto verticale (interno) ME - Pacchetto verticale (esterno) XX - Numero progressivo		Identificazione disegno	
--- Confine area di progetto --- Distanza 10.00 m da edifici esistenti		⊕	Titolo disegno Scala 1:xxx N - numero disegno
Quote di riferimento		▲ 0.00	Quota di progetto = +21.40 ml


N.B. TUTTE LE QUOTE DEVONO ESSERE VERIFICATE IN CANTIERE.

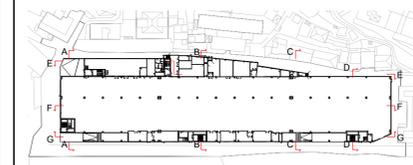





Finanziato dal Unione Europea dell'iniziativa NextGenerationEU
Misura M2C2 - 4.2 Sviluppo trasporto rapido di Massa

 COMMITTENTE: IL RESPONSABILE UNICO DEL PROCEDIMENTO ALBERTO BITOSSÌ
 IL DIRETTORE ESECUTORE DEL CONTRATTO ANTONIO ROSSA

PROGETTAZIONE DEFINITIVA DEL SISTEMA DEGLI ASSI DI FORZA PER IL TRASPORTO PUBBLICO LOCALE (RETE FIOVIARIA E STRUTTURE CONNESSE)

PROGETTAZIONE  **MANDATARIA**
MANDANTE    **MANDANTE**

ABDR Architetti Associati s.r.l.

STUDIO ARCHITETTONICO
DEPOSITO STAGLIENO - OFFICINA PARCHEGGIO
SEZIONI TRASVERSALI

IL PROGETTISTA RESPONSABILE DELL'INTEGRAZIONE
 Dott. Ing. Luca Bernardini

SCALA: 1:100

COMMESSA	LOTTO	FASE	ENTE	TIPO DOC.	OPERA/DISCIPLINA	PROGR.	REV.
E21D	05	D	Z3	WA	FA1500	033	A

Revis.	Descrizione	Redatto	Data	Verificato	Data	Approvato	Data	Autorizzato Data
A	Emissione	ABDR s.r.l.	29/06/23	P. Desideri	29/06/23	A. Peresso	29/06/23	