


1 Sezione G-G'
Scala 1:100

LEGENDA

Codifica ambienti	Simboli Grafici
Nome mq. area m. xx.xx	Quota altimetrica - finito (sezione)
Area Perimetro	Quota altimetrica - rustico (sezione)
ROV - Finitura verticale ROD - Finitura pavimentazione CSD - Finitura soffitti ZOO - Finitura battente	Quota altimetrica - finito (pavimenti)
	Cavetto
Codifica pacchetti orizzontali	Identificazione sezione
PO - Pacchetto Orizzontale CO - Copertura Originale XX - Numero progressivo	01 018
Codifica pacchetti verticali	Identificazione disegno
MI - Pacchetto verticale (interno) ME - Pacchetto verticale (esterno) XX - Numero progressivo	N° disegno N° livello
--- Confine area di progetto --- Distanza 10.00 m da edifici esistenti	N Titolo disegno Scala 1:xxx N - numero disegno
Quote di riferimento	
0.00 Quota di progetto = +21.40 mt	

N.B. TUTTE LE QUOTE DEVONO ESSERE VERIFICATE IN CANTIERE.

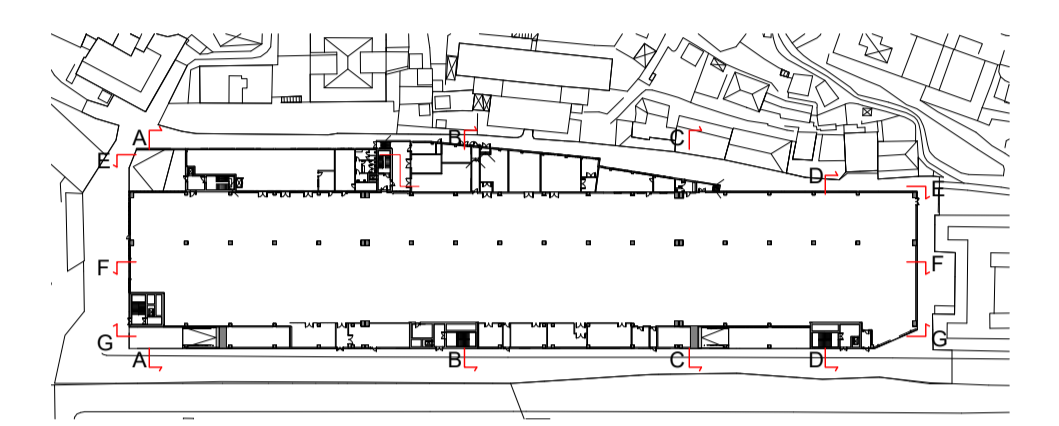

Finanziato dall'Unione europea NextGenerationEU
Ministero delle Infrastrutture e dei Trasporti
Italiadomani

Finanziato dal'Unione Europea dell'iniziativa NextGenerationEU
Misura M2C2 - 4.2 Sviluppo trasporto rapido di Massa

COMMITTENTE: **COMUNE DI GENOVA**
IL RESPONSABILE UNICO DEL PROCEDIMENTO ALBERTO BITOSSÌ
IL DIRETTORE ESECUTORE DEL CONTRATTO ANTONIO ROSSA

CUP B31E20000230001

PROGETTAZIONE DEFINITIVA DEL SISTEMA DEGLI ASSI DI FORZA PER IL TRASPORTO PUBBLICO LOCALE (RETE FIOVIARIA E STRUTTURE CONNESSE)

PROGETTAZIONE: **MANDATARIA**
ITALFER
GRUPPO FERROVIE DELLO STATO ITALIANO

MANDANTE: **MANDANTE**
FERROVIE
GRUPPO FERROVIE DELLO STATO ITALIANO

MANDANTE: **MANDANTE**
ABDR
ARCHITETTI ASSOCIATI

ABDR Architetti Associati s.r.l.

STUDIO ARCHITETTONICO
DEPOSITO STAGLIENO - OFFICINA PARCHEGGIO
SEZIONE LONGITUDINALE - 2/2

IL PROGETTISTA RESPONSABILE DELL'INTEGRAZIONE
Dott. Ing. Luca Bernardini

SCALA: 1:100

COMMESSA	LOTTO	FASE	ENTE	TIPO DOC.	OPERA/DISCIPLINA	PROGR.	REV.
E21D	05	D	Z3	ZA	FA1500	035	A
Revis.	Descrizione	Redatto	Data	Verificato	Data	Approvato	Data
A	Emissione	ABDR s.r.l.	29/06/23	P. Desideri	29/06/23	A. Peresso	29/06/23