


STR - RI - L0 STATO DI FATTO
 Scala 1:200

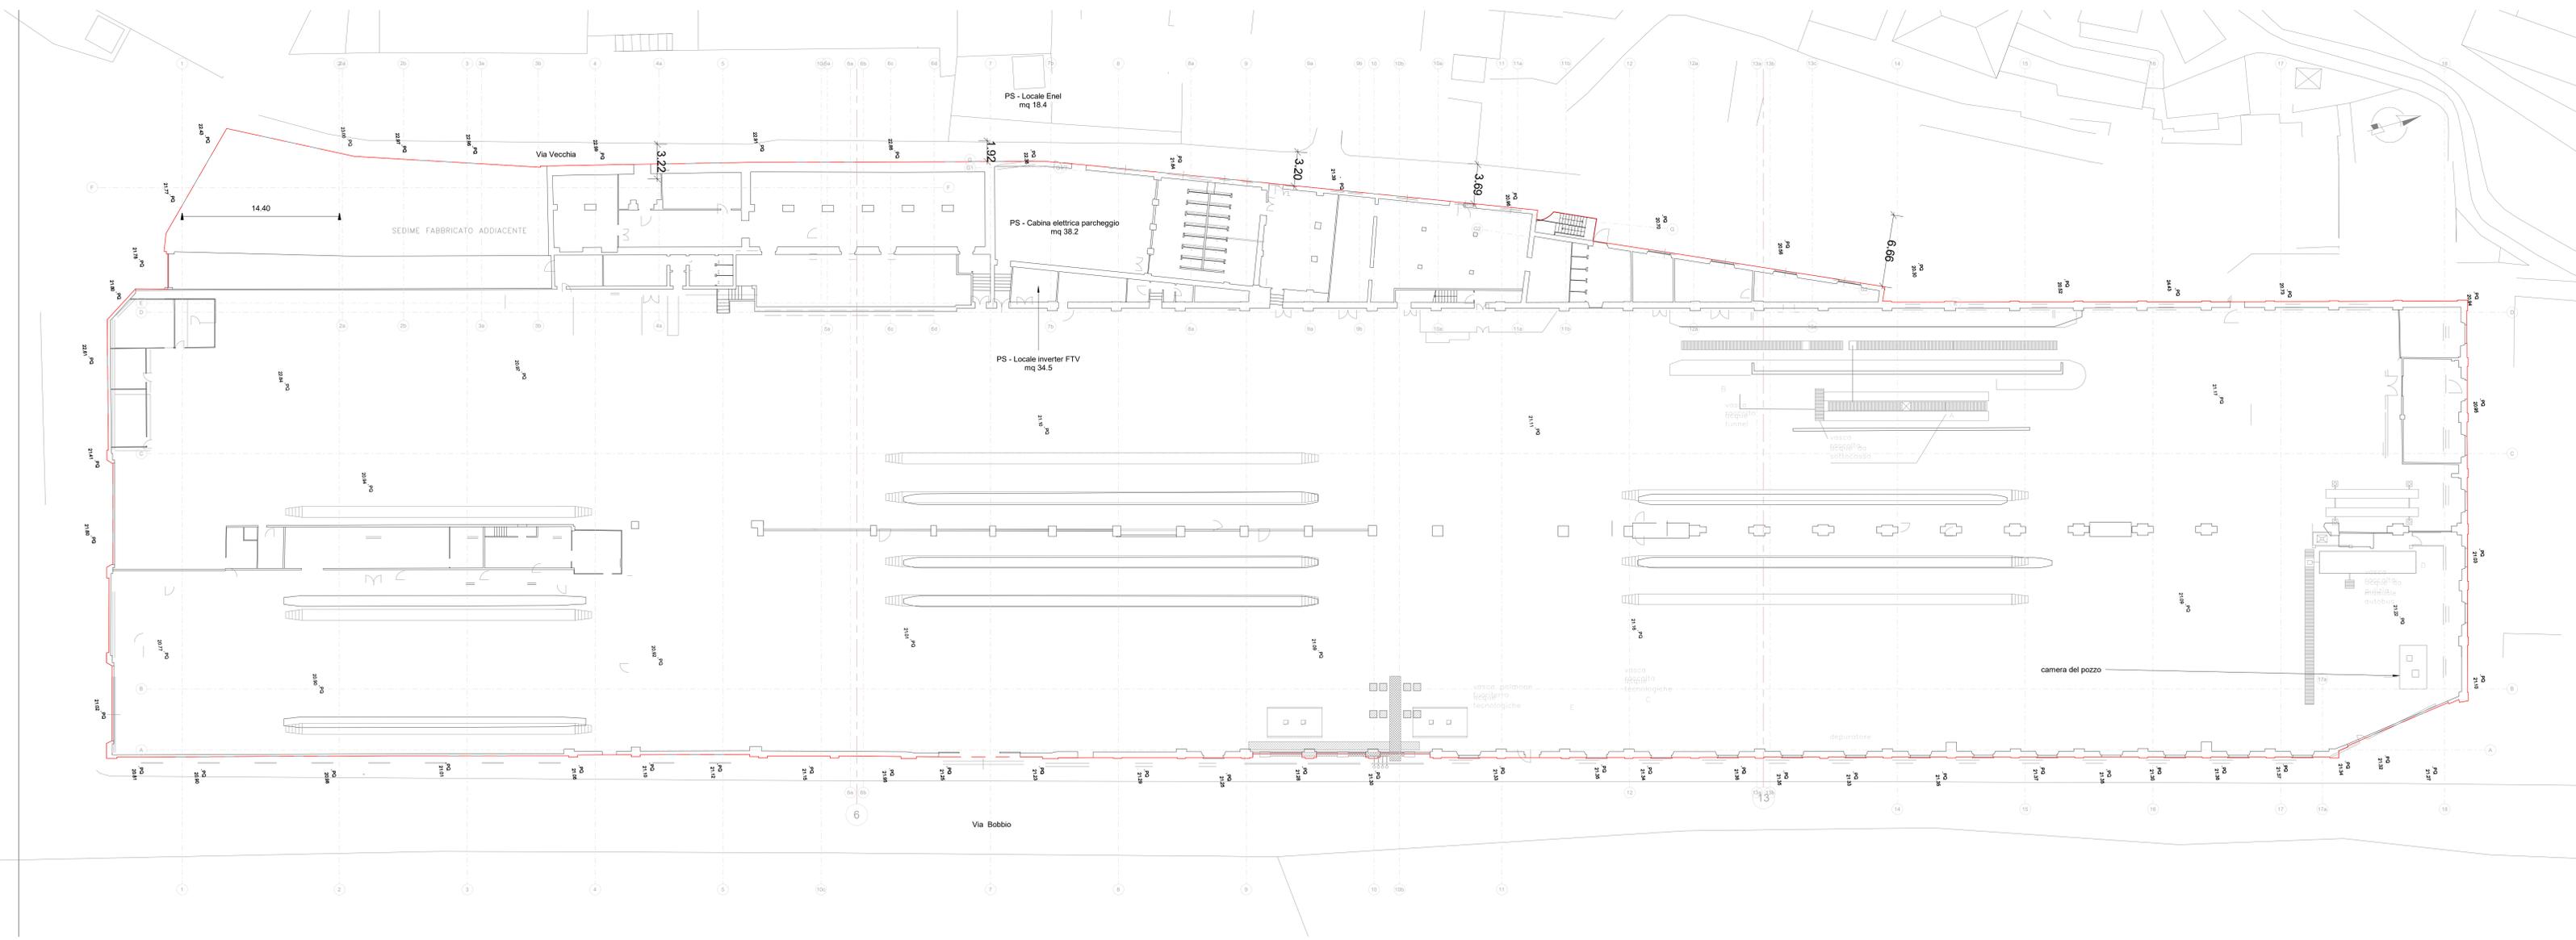

Finanziato dall'Unione europea NextGenerationEU
 Finanziato dal Ministero delle Infrastrutture e dei Trasporti
 Finanziato dall'Unione Europea dell'iniziativa NextGenerationEU
 Misura M2C2 - 4.2 Sviluppo trasporto rapido di Massa

COMMITTENTE:
IL RESPONSABILE UNICO DEL PROCEDIMENTO
 ALBERTO BITOSI
IL DIRETTORE ESECUTORE DEL CONTRATTO
 ANTONIO ROSSA

PROGETTAZIONE DEFINITIVA DEL SISTEMA DEGLI ASSI DI FORZA PER IL TRASPORTO PUBBLICO LOCALE (RETE FIOVIARIA E STRUTTURE CONNESSE)

PROGETTAZIONE **MANDATARIA**
MANDANTE **MANDANTE** **MANDANTE**

ITALFERR SpA
PROGETTAZIONE STRUTTURALE
RIMESSA STAGLIENO
PLANIMETRIA STATO DI FATTO

IL PROGETTISTA RESPONSABILE DELL'INTEGRAZIONE
 Dott. Ing. Alessandro Perasso
 SCALA: 1:200

COMMESSA	LOTTO	FASE	ENTE	TIPO DOC.	OPERA/DISCIPLINA	PROGR.	REV.
E21D	05	D	21	P9	FA2000	101	A

Revis.	Descrizione	Redatto	Data	Verificato	Data	Approvato	Data	Autorizzato Data
A	Emissione a seguito CdS	P. Luciani	26.06.23	B. Lupo	26.06.23	R. Letta	26.06.23	A. Perasso