PIANTA PIANO SECONDO - RACCOLTA ACQUE BIANCHE
scala 1:200

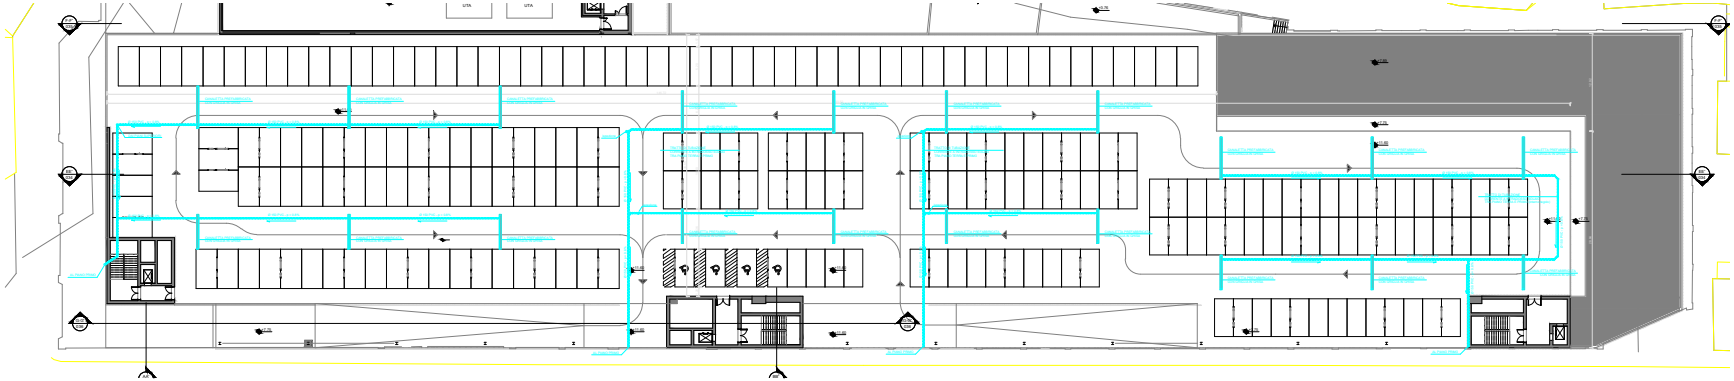


PIANTA PIANO PRIMO - RACCOLTA ACQUE BIANCHE
scala 1:200

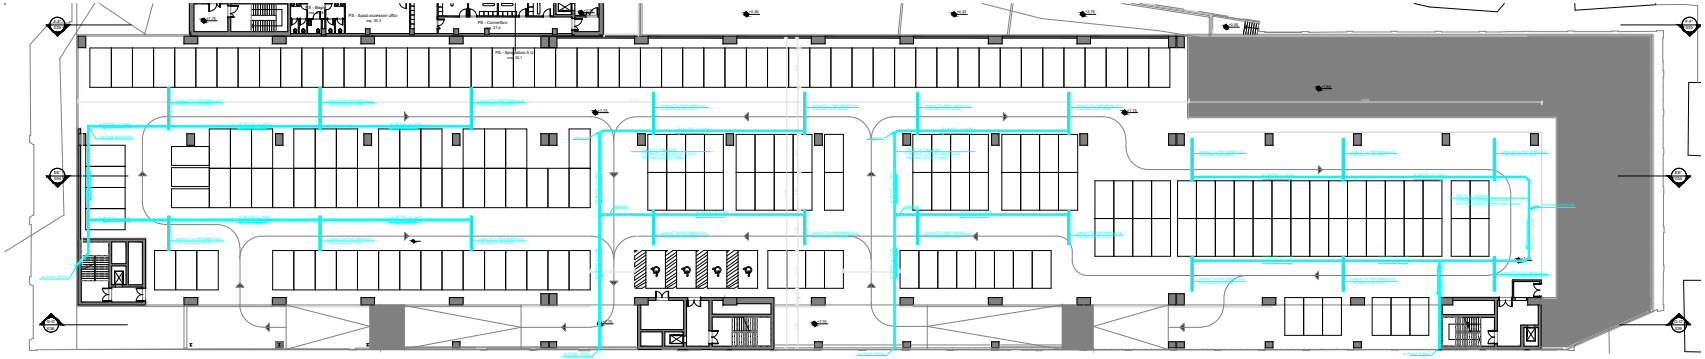


Finanziato dall'Unione europea NextGenerationEU

Ministero delle Infrastrutture e dei Trasporti

Italiadomani

Finanziato dal Unione Europea dell'Iniziativa NextGenerationEU
Misura M2C2 - 4.2 Sviluppo trasporto rapido di Massa

COMMITTENTE:

COMUNE DI GENOVA

IL RESPONSABILE UNICO DEL PROCEDIMENTO
ALBERTO BITOSSI
IL DIRETTORE ESECUTIVO DEL CONTRATTO
ANTONIO ROSSA

**PROGETTAZIONE DEFINITIVA DEL SISTEMA DEGLI ASSI DI FORZA PER IL TRASPORTO PUBBLICO LOCALE (RETE FILOVIARIA E STRUTTURE CONNESSE)**

PROGETTAZIONE

MANDATARIA

ITALFERR
GRUPPO FERROVIE DELLO STATO ITALIANE

MANDANTE

TECHNICAL

MANDANTE

ETS Land Technical Services S.p.A.

MANDANTE

A3DR
ARCHITECT ASSOCIATES

Società ETS Land Technical Services S.p.A.

PARCHEGGIO DEPOSITO STAGLIENO

Rete raccolta acque bianche - Piante piani

IL PROGETTISTA RESPONSABILE DELL'INTEGRAZIONE
Dott. Ing. Alessandro Peluso

SCALA : 1:200

| COMMESSA | LOTTO | FASE | ENTE | TIPO DOC. | OPERA/DISCIPLINA | PROGR. | REV. |
|---|---|---|---|---|---|---|---|
| IF1X | 00 | D | 26 | RB | IDR0000 | 001 | A |

| Revis. | Descrizione | Redatto | Data | Verificato | Data | Approvato | Data | Autorizzato Data |
|---|---|---|---|---|---|---|---|---|
| A | Emissione | ETS | 06/05/25 | G. Rossano | 06/05/25 | A. Peluso | 06/05/25 | A. Peluso |
| | | | | | | | | |
| | | | | | | | | |
| | | | | | | | | |
| | | | | | | | | |
| | | | | | | | | |

Nome file: E2 TC00IDP2P2RT IDR0000 001A

n.Elab.: /