PIANTA PIANO SOPPALCO
PROTEZIONI PASSIVE E ATTIVE
scala 1:100

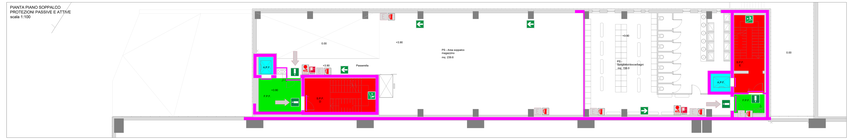

PIANTA PIANO TERRA
PROTEZIONI PASSIVE E ATTIVE
scala 1:100

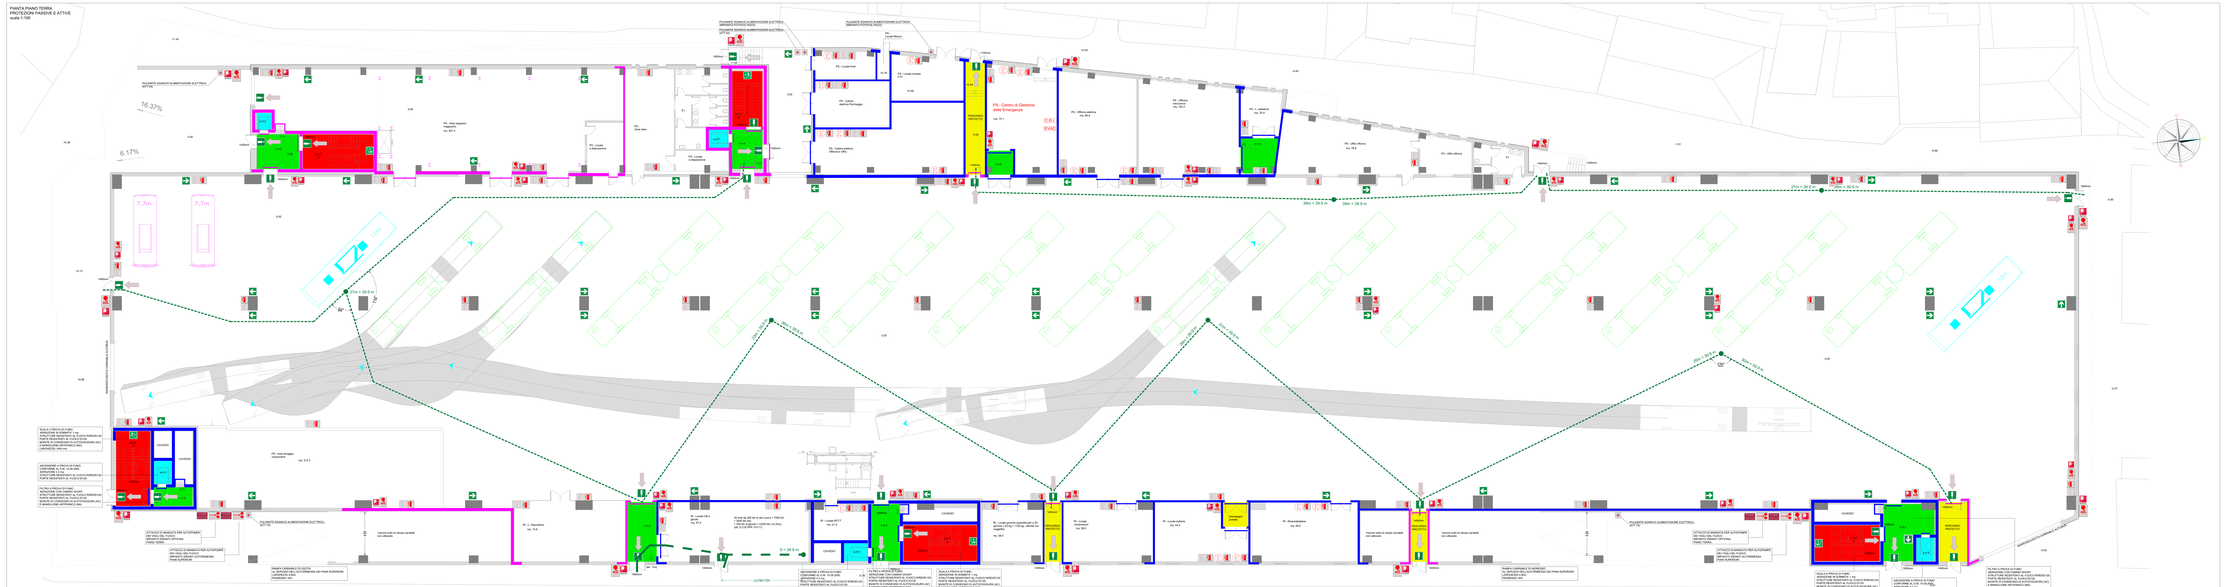

LEGENDA SIMBOLI ANTINCENDIO

	STRUTTURA RESISTENTE AL FUOCO REI120
	STRUTTURA RESISTENTE AL FUOCO REI60
	SPRINKLER A DIVERSI GRADI MEDIANTE LA DIFFUSIONE DI UN FLUIDO ESTINGUENTE (ACQUA) CONFORME AL D.L.GS 81/08 E ALLA NORMA UNI 10779:2012
	VIA DI FUGA ORIZZONTALE LA SEGNALETICA DEVE ESSERE CONFORME AL D.L.GS 81/08 E ALLA NORMA UNI 7010:2012
	VIA DI FUGA VERSO IL BASSO LA SEGNALETICA DEVE ESSERE CONFORME AL D.L.GS 81/08 E ALLA NORMA UNI 7010:2012
	INDICAZIONE DI "PRIMO SOCCORSO" LA SEGNALETICA DEVE ESSERE CONFORME AL D.L.GS 81/08 E ALLA NORMA UNI 7010:2012
	INDICAZIONE DI "STATO ATTUALE ALIMENTAZIONE IN CARICO DI ENERGIA" DEVE ESSERE INDICATA LA DISPONIBILIDADINA DI TUTTI GLI APPARECCHI ELEVATORI LA SEGNALETICA DEVE ESSERE CONFORME AL D.L.GS 81/08 E ALLA NORMA UNI 7010:2012
	INDICAZIONE DI FUGA CON ESTINTORE LAMPEGGIANTE
	ESTINTORE PORTATILE GENICO CO2 LITI 5 (UNI EN 3-7:2008) LA SEGNALETICA DEVE ESSERE CONFORME AL D.L.GS 81/08 E ALLA NORMA UNI 7010:2012
	ESTINTORE PERPETUO E CICCIA PIU' (Ex. Pressoterro) LA SEGNALETICA DEVE ESSERE CONFORME AL D.L.GS 81/08 E ALLA NORMA UNI 7010:2012
	ESTINTORE PERPETUO E CICCIA PIU' (Ex. Pressoterro) CONFORME ALLA UNI EN 3-7:2008 E CONFORME AL D.L.GS 81/08 E ALLA NORMA UNI 7010:2012
	ESPANTO ANATRA QUINETTO "A MURO (300 mm - 3 mm) CONFORME AL D.L.GS 81/08 E ALLA NORMA UNI 7010:2012
	LATTACCO DI MANGHETTA PER AUTOPOMPE (U.T. 22/2012) SERVIZIO STRADA - prestazione di portata 300 l/min LA SEGNALETICA DEVE ESSERE CONFORME AL D.L.GS 81/08 E ALLA NORMA UNI 7010:2012
	LAMPADA AUTONOMA ILLUMINAZIONE DI SICUREZZA - 30 WINCO
	BUSILLOTTA PUNTONAME DI FUNGO VOLUMETRICO (Ex. CONFORME ALLA UNI EN 54)
	PULSANTE MANUALE DI ALLARME INCENDIO CONFORME ALLA UNI EN 54
	PANNELLO OTTICO ACUSTICO DI "ALLARME INCENDIO" CONFORME ALLA UNI EN54
	CENTRALE RIVELAZIONE INCENDI CONFORME ALLA UNI EN 54
	CENTRALE DIFFUSIONE SONORA DI MESSAGGI A EMERGENZA "EVAC"

NOTE

NOTA ATTRAVERSAMENTO STRUTTURE RESISTENTI AL FUOCO

NELL'ATTRAVERSAMENTO DELLE STRUTTURE REISI DA PARTE DI TUBAZIONI, CANALI DI IMPIANTI A FLUIDO, AERAULICI O ELETTRICI SARANNO POSATI IN OPERA IDONEI SISTEMI DI RESISTENZA PASSIVA AL FUOCO CHE NE INDICHI LE MODALITA' DI POSA. SARANNO PRESENTI TAPPI E SIGILLANTI, IN GRADO DI ASSICURARE IL RIPRISTINO DELLE CARATTERISTICHE DI RESISTENZA AL FUOCO DELLA STRUTTURA ATTRAVERSATA.
TUTTI I MATERIALI DEVONO ESSERE CERTIFICATI E DOTATI DI RAPPORTO DI PROVA AL FUOCO CHE NE INDICHI LE MODALITA' DI POSA.

NOTA RELATIVA AI PERCORSI DI ESODO

LE PORTE LUNGO I PERCORSI DI ESODO SARANNO SEMPRE MUNITE DI MANIGLIONE ANTIPANICO.
LE PORTE LUNGO LE VIE DI ESODO SARANNO RESISTENTE AL FUOCO DEVONO ESSERE MUNITE DI DISPOSITIVO DI AUTOCHIUSURA.
LA LARGHEZZA DELLE PORTE LUNGO LE VIE DI ESODO NON E' MAI INFERIORE A 2 MODULI.

NOTA IDRANTI UNI45

GLI IDRANTI UNI45 RISULTANO UBICATI IN CONFORMITA' AL PUNTO 5.2 DEL DM 20/12/2012 E SONO:
IN PARTICOLARE GLI IDRANTI SONO POSIZIONATI:
- CONSIDERANDO I COMPARTIMENTI IN MANIERA INDIPENDENTE
- SU ENTRAMBE LE FACCE DELLA MURATURA CHE DELIMITA DUE COMPARTIMENTI CONTIGUI

NOTA IMPIANTO DI ALLARME INCENDI, EVAC, ILLUMINAZIONE DI SICUREZZA

TUTTI I PIANI E I LOCALI DELL'EDIFICIO SONO DOTATI DI UN IMPIANTO DI ALLARME INCENDI PROGETTATO IN CONFORMITA' ALLA NORMA UNI 9795 E ALLE NORME UNI EN 54.

IL SISTEMA DI ALLARME INCENDI RISULTERA' INTERFACCIATO CON IL SISTEMA EVAC.

TUTTI I PIANI E I LOCALI DELL'EDIFICIO SONO MUNITI DI ILLUMINAZIONE DI SICUREZZA IN GRADO DI GARANTIRE UN LIVELLO NON INFERIORE A 5 LUX

Finanziato
dall'Unione europea
NextGenerationEU

Finanziato dall'Unione Europea dell'iniziativa NextGenerationEU
Misura M2C2 - 4.2 Sviluppo trasporto rapido di Massa

COMMITTENTE:

IL RESPONSABILE UNICO DEL PROCEDIMENTO
Ing. Antonio Bertolotti
IL DIRETTORE ESECUTIVE DEL CONTRATTO
ANTONIO RCOSSA

PROGETTAZIONE DEFINITIVA DEL SISTEMA DEGLI ASSI DI FORZA PER IL TRASPORTO PUBBLICO LOCALE (RETE FILOVIARIA E STRUTTURE CONNESSE)

PROGETTAZIONE

MANDATARIA
ITALFERR
GRUPPO FERROVIE DELLO STATO ITALIANE

MANDANTE: TECHNICAL SOLUTIONS

MANDANTE: SYSTRA

MANDANTE: A2SR

Società: SYSTRA

PARCHEGGIO DEPOSITO STAGLIENO
PREVENZIONE INCENDI

Protezioni attive e passive - Piano terra

IL PROGETTISTA RESPONSABILE DELL'INTEGRAZIONE
Dott. Ing. Alessandro Ottaviano

SCALA: 1:100

COMMESSA	LOTTO	FASE	ENTE	TIPO DOC.	OPERA/DISCIPLINA	PROGR.	REV.
IE21D	00D	B	ZZ	PA	A11/SB0	IE11	A

Rev. n.	Descrizione	Redatto	Data	Verificato	Data	Approvato	Data	Autorizzato Data
A	Emissione	ETI	06/2023	A. Tychera	06/2023	A. Pedace 06/2023	06/2023	A. Rossato

Nome file: T21100SGPA0TB0011_A.dwg

n. Elab.: -