PENDENZE	D=10.804 L=1080.377 i=10.000‰	D=0.036 L=362.069 i=0.100‰

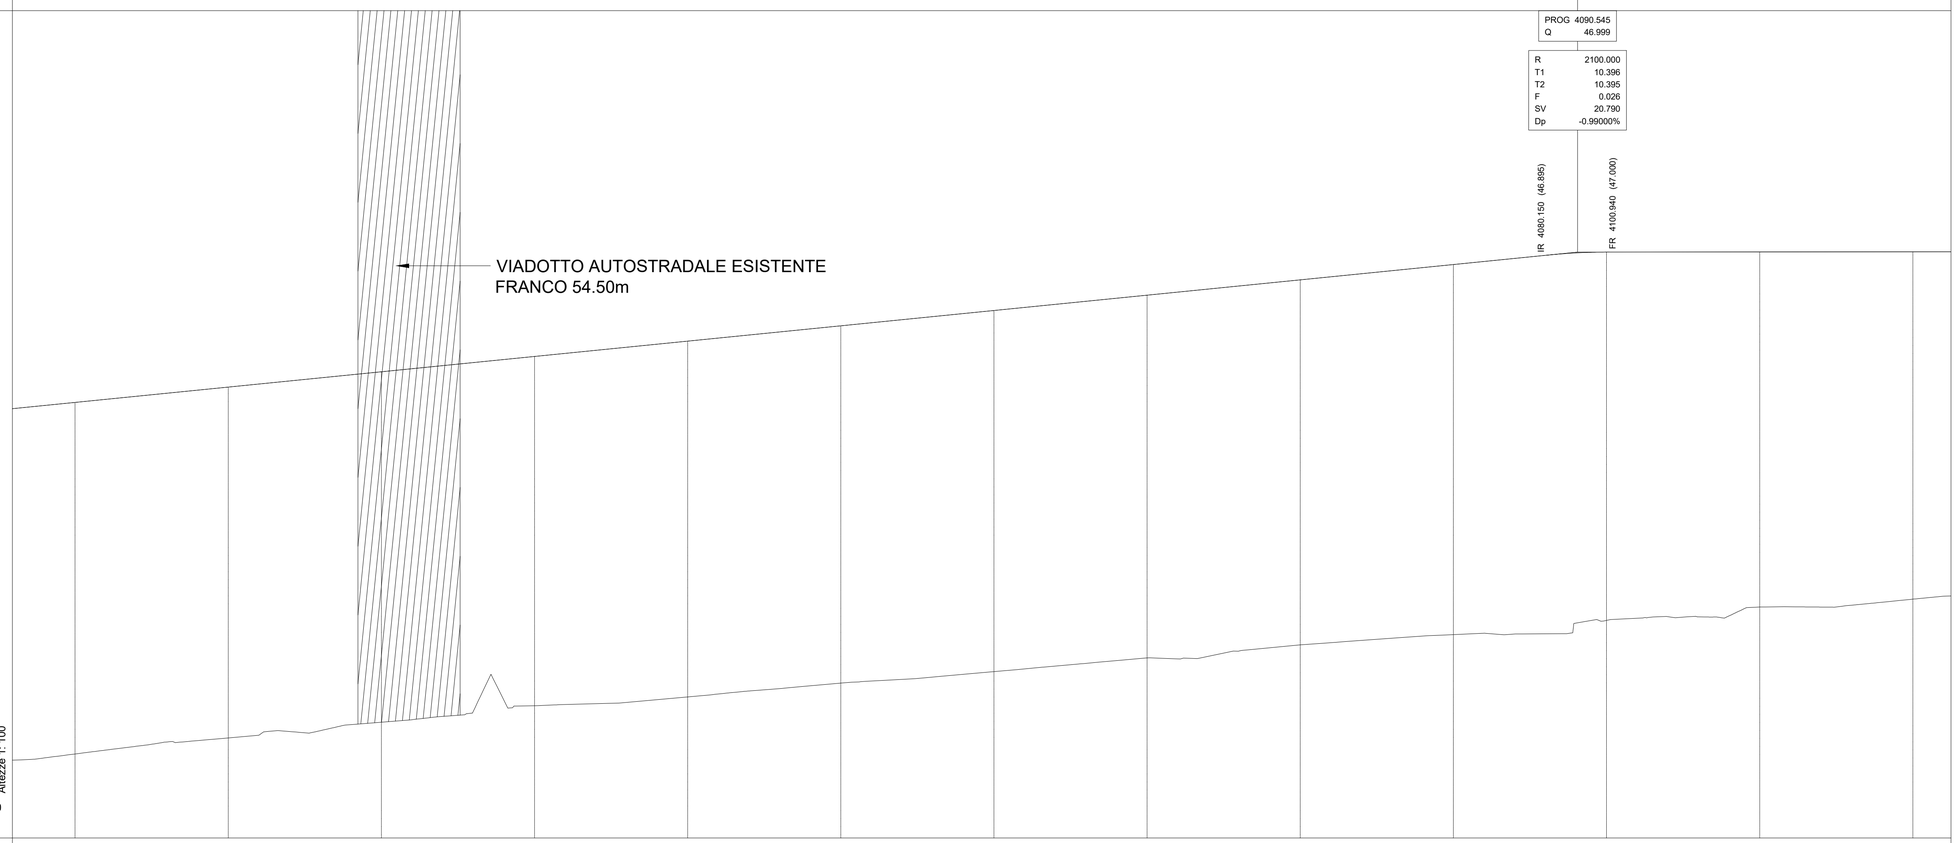

No. SEZIONE	73	74	75	76	77	78	79	80	81	82	83	84	85
DISTANZE PROGRESSIVE	3600.00	3650.00	3700.00	3750.00	3800.00	3850.00	3900.00	3950.00	4000.00	4050.00	4100.00	4150.00	4200.00
DISTANZE PARZIALI		50.00	50.00	50.00	50.00	50.00	50.00	50.00	50.00	50.00	50.00	50.00	50.00
PIANO FERRO	42.094	42.594	43.094	43.594	44.094	44.594	45.094	45.594	46.094	46.594	47.000	47.005	47.010
QUOTA TERRENO	30.619	31.142	31.655										
DIFFERENZA DI QUOTA PIANO FERRO/TERRENO	11.475	11.451	11.438										
ETTOMETRICHE	PK 3+600		PK 3+700		PK 3+800		PK 3+900		PK 4+000		PK 4+100		PK 4+200
ANDAMENTO PLANIMETRICO	A=106.98 L=28.72	L=4.81 R=398.48	A=106.98 L=28.72	L=9.99	A=108.29 L=38.89	L=17.93 R=301.52	A=108.29 L=38.89	L=52.18	A=121.91 L=19.91	L=307.06 R=746.52	A=121.91 L=19.91	L=9.90	A=45.09 L=11.96 L=4.38 A=45.09 L=11.96 L=5.84 R=170.00 L=5.85 R=170.00 A=45.09 L=11.96
SCHEMATICO DI LINEA													
VELOCITA' DI PROGETTO	70 Km/h												35 Km/h
SOPRAELEVAZIONI	Rotaia Destra	0.00	55.00	55.00	0.00	0.00	100.00	100.00	0.00	0.00	15.00	15.00	0.00	0.00	0.00	10.00	10.00	0.00	0.00	0.00	10.00
	Rotaia Sinistra	0.00	0.00	0.00	0.00	0.00	0.00	0.00	0.00	0.00	0.00	0.00	0.00	0.00	0.00	0.00	0.00	0.00	0.00	0.00	0.00

Rev.	Data	Descrizione	Redatto	Verificato	Approvato	Autorizzato
-	-	-	-	-	-	-
-	-	-	-	-	-	-
-	-	-	-	-	-	-
A	10/10/2023	Emissione	L. Galloppa	L. Galloppa	D. Canestrelli	F. Marchetti

Progr. 17
Cart. 5

Responsabile Unico del Procedimento
Ing. E. Scarlatti

Raggruppamento temporaneo di progettisti
Mandataria: SYSTRA SOTECNI
Mandanti: SYSTRA SOTECNI, SYSTRA, ITALFERR, LAND architecna

Skymetro
PROLUNGAMENTO DELLA LINEA METROPOLITANA IN VAL BISAGNO
PROGETTO DI FATTIBILITA' TECNICA ED ECONOMICA (D.lgs. n. 36 / 2023)

TRACCIATO
PROFILO ALTIMETRICO
TAV. 7/12

Scala: 1:1000/1:100 Data: 10/10/2023

Commessa	Fase	Lotto	Disciplina	WBS	Tipo	Numero	Foglio	Rev.
MGE1	PR	LV	TRC	COM	T	005	07	A