


PROG	4452.614
Q	47.036
R	2100.000
T1	10.413
T2	10.413
F	0.026
SV	20.826
Dp	0.99170%


No. SEZIONE	85	86	87	88	89	90	91	92	93	94	95	96	97
DISTANZE PROGRESSIVE	4200.00	4250.00	4300.00	4350.00	4400.00	4450.00	4500.00	4550.00	4600.00	4650.00	4700.00	4750.00	4800.00
DISTANZE PARZIALI		50.00	50.00	50.00	50.00	50.00	50.00	50.00	50.00	50.00	50.00	50.00	50.00
PIANO FERRO	47.010	47.015	47.020	47.025	47.030	47.050	47.510	48.011	48.512	49.013	49.514	50.014	50.515
QUOTA TERRENO	35.672	36.071	36.464	36.892	37.458	37.977	38.387	39.059	39.168	39.545	39.793	40.325	40.635
DIFFERENZA DI QUOTA PIANO FERRO/TERRENO	11.339	10.944	10.556	10.134	9.572	9.073	9.124	8.952	9.344	9.467	9.721	9.690	9.881

ETTOMETRICHE	PK 4+200	PK 4+300	PK 4+400	PK 4+500	PK 4+600	PK 4+700	PK 4+800
--------------	----------	----------	----------	----------	----------	----------	----------

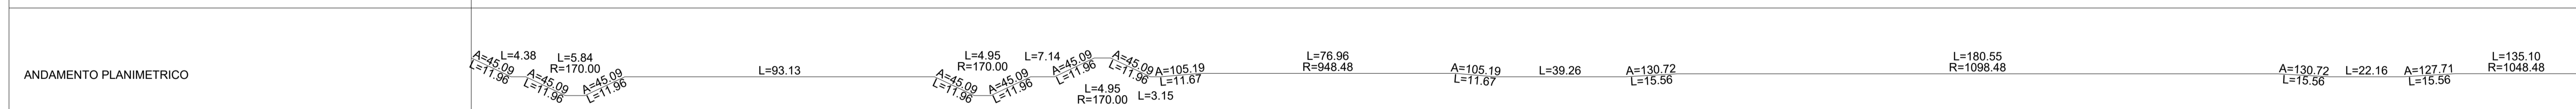

SCHEMATICO DI LINEA	[Schematic representation of track alignment]												
---------------------	---	--	--	--	--	--	--	--	--	--	--	--	--

VELOCITA' DI PROGETTO	35 Km/h	STAZIONE GUGLIELMETTI		35 Km/h	70 Km/h								
-----------------------	---------	-----------------------	--	---------	---------	--	--	--	--	--	--	--	--

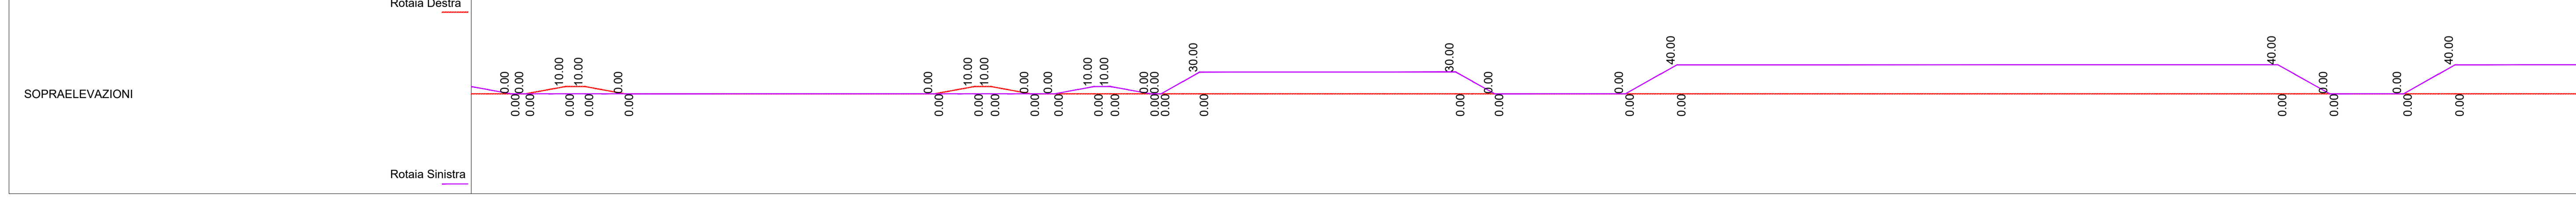

-	-	-	-	-	-	-	-
-	-	-	-	-	-	-	-
-	-	-	-	-	-	-	-
A	10/10/2023	Emissione	L. Galloppa	L. Galloppa	D. Canestrelli	[Signature]	
Rev.	Data	Descrizione	Redatto	Verificato	Approvato	Autorizzato	

Progr. 18  
 Responsabile Unico del Procedimento  
 Ing. E. Scariatti  
 Raggruppamento temporaneo di progettisti  
 Mandatario: SYSTRA SOTECNI  
 Mandanti: SYSTRA SOTECNI, ITALFER, LAND

Skymetro  
 PROLUNGAMENTO DELLA LINEA METROPOLITANA IN VAL BISAGNO  
 PROGETTO DI FATTIBILITA' TECNICA ED ECONOMICA (D.lgs. n. 36 / 2023)

TRACCIATO  
 PROFILO ALTIMETRICO  
 TAV. 8/12

Commissa	Fase	Lotto	Disciplina	WBS	Tipo	Numero	Foglio	Rev.
MGE1	PR	LV	TRC	COM	T	005	08	A

Car. 5  
 Scala: 1:1000/1:100  
 Data: 10/10/2023