




### SEZIONE TIPO DOPPIO BINARIO Rmin = 150m

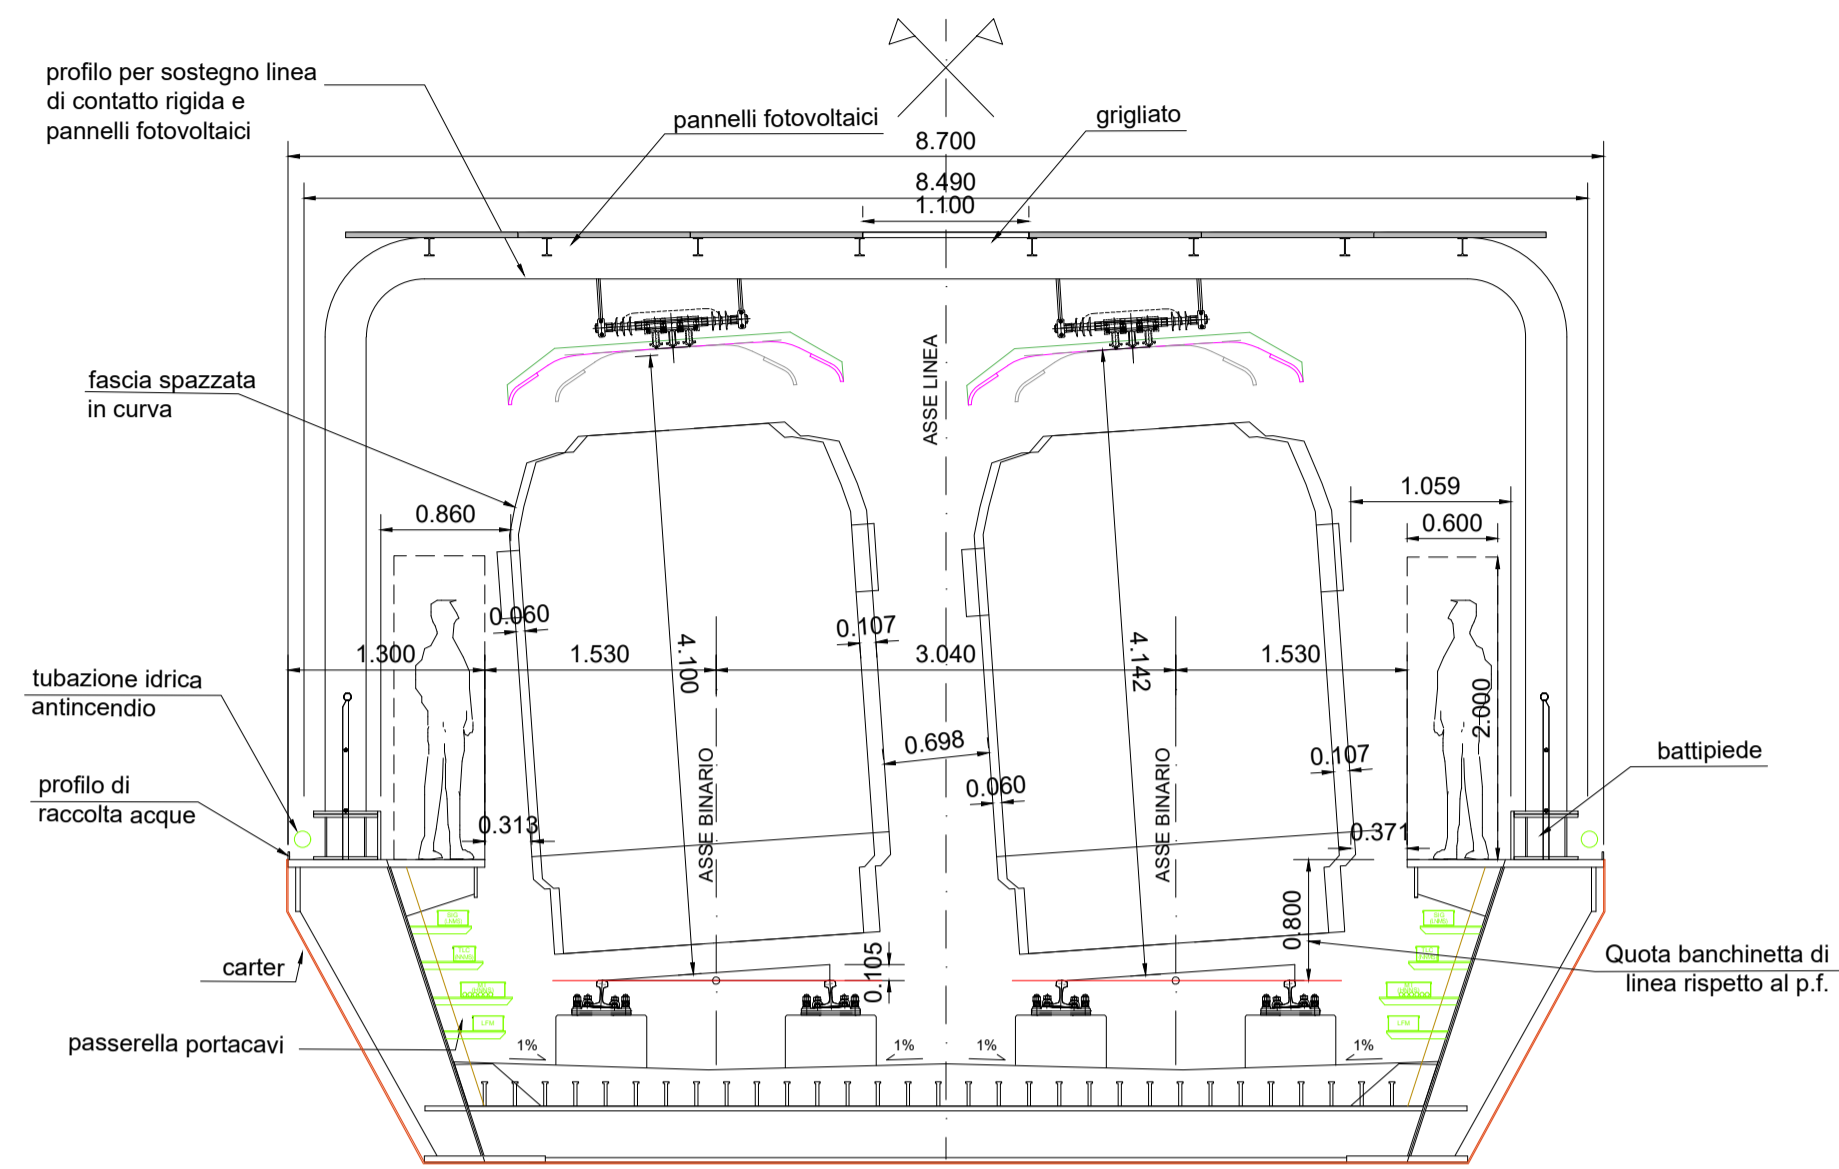


### SEZIONE PONTE BRIGNOLE Rmin = 50m

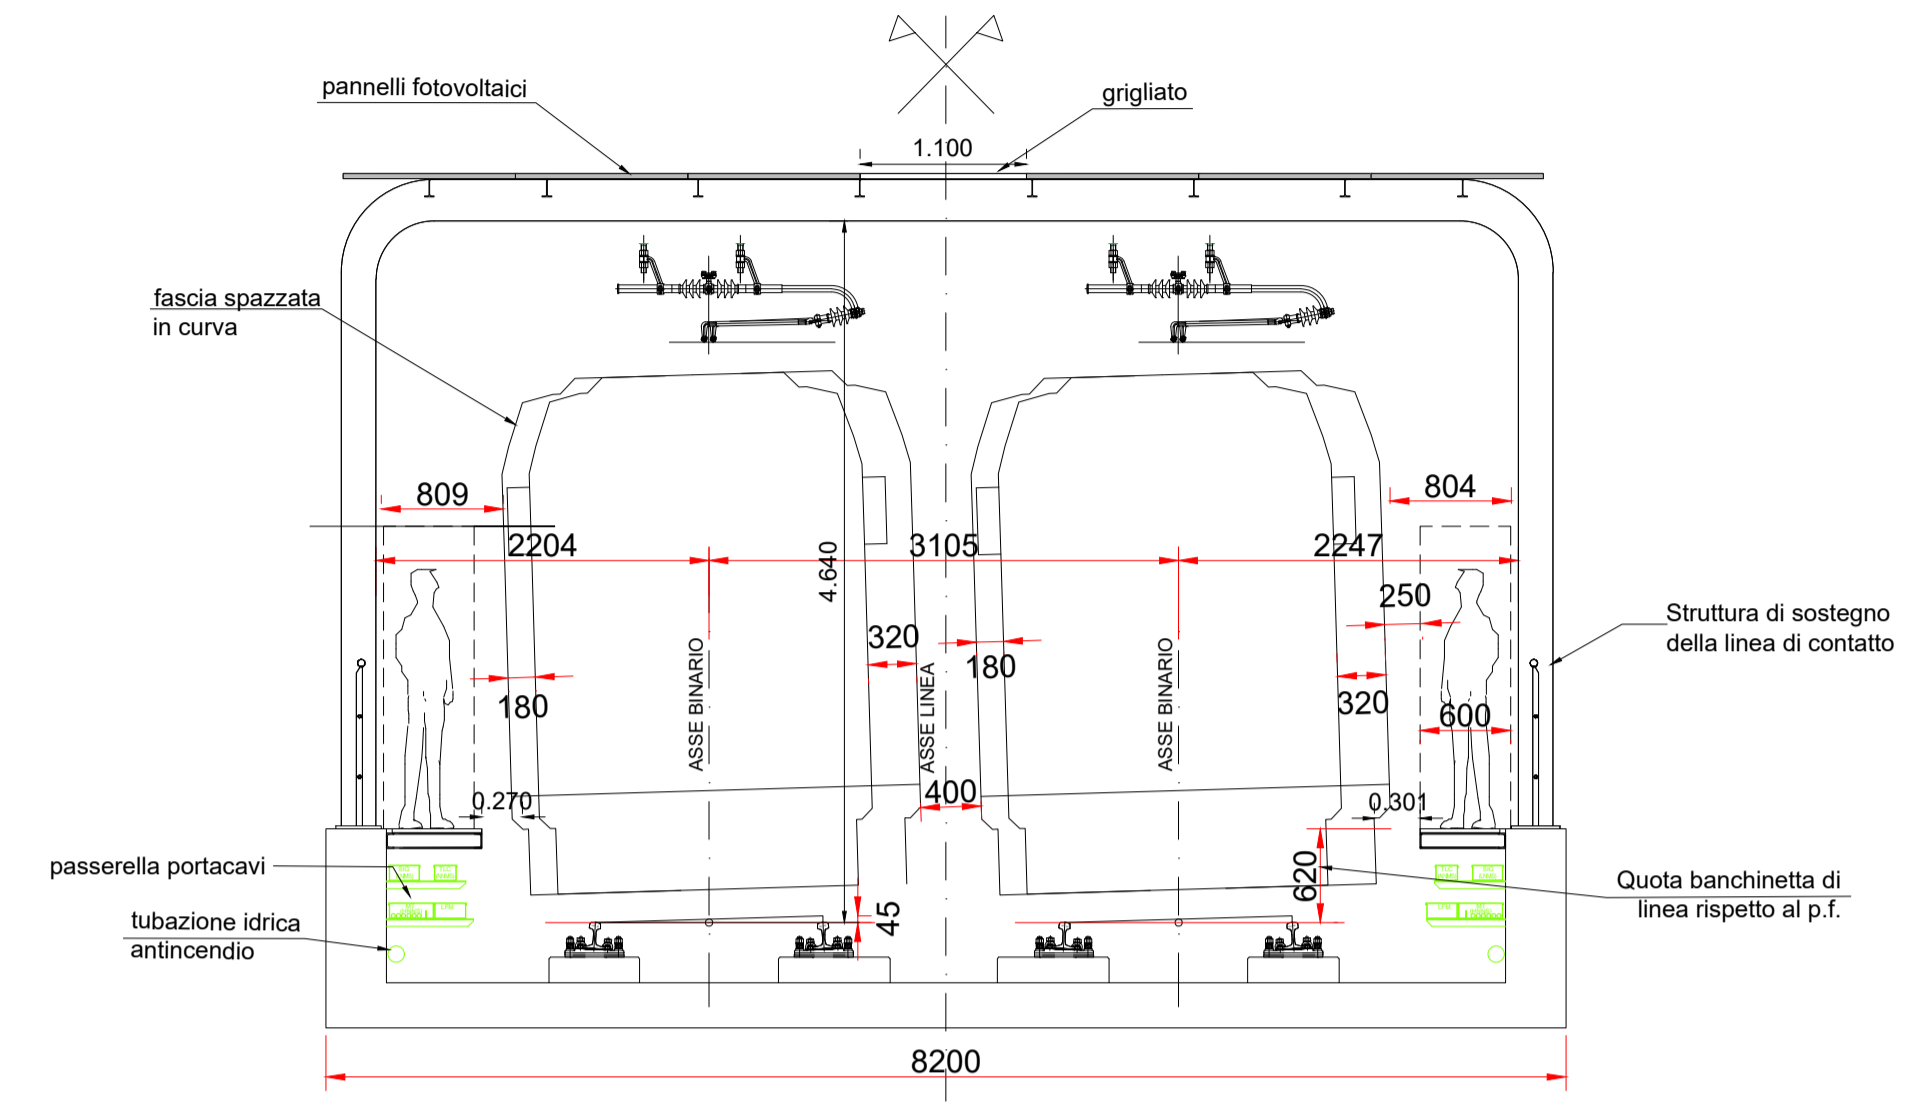

### SEZIONE TIPO DOPPIO BINARIO Rmin = 50m

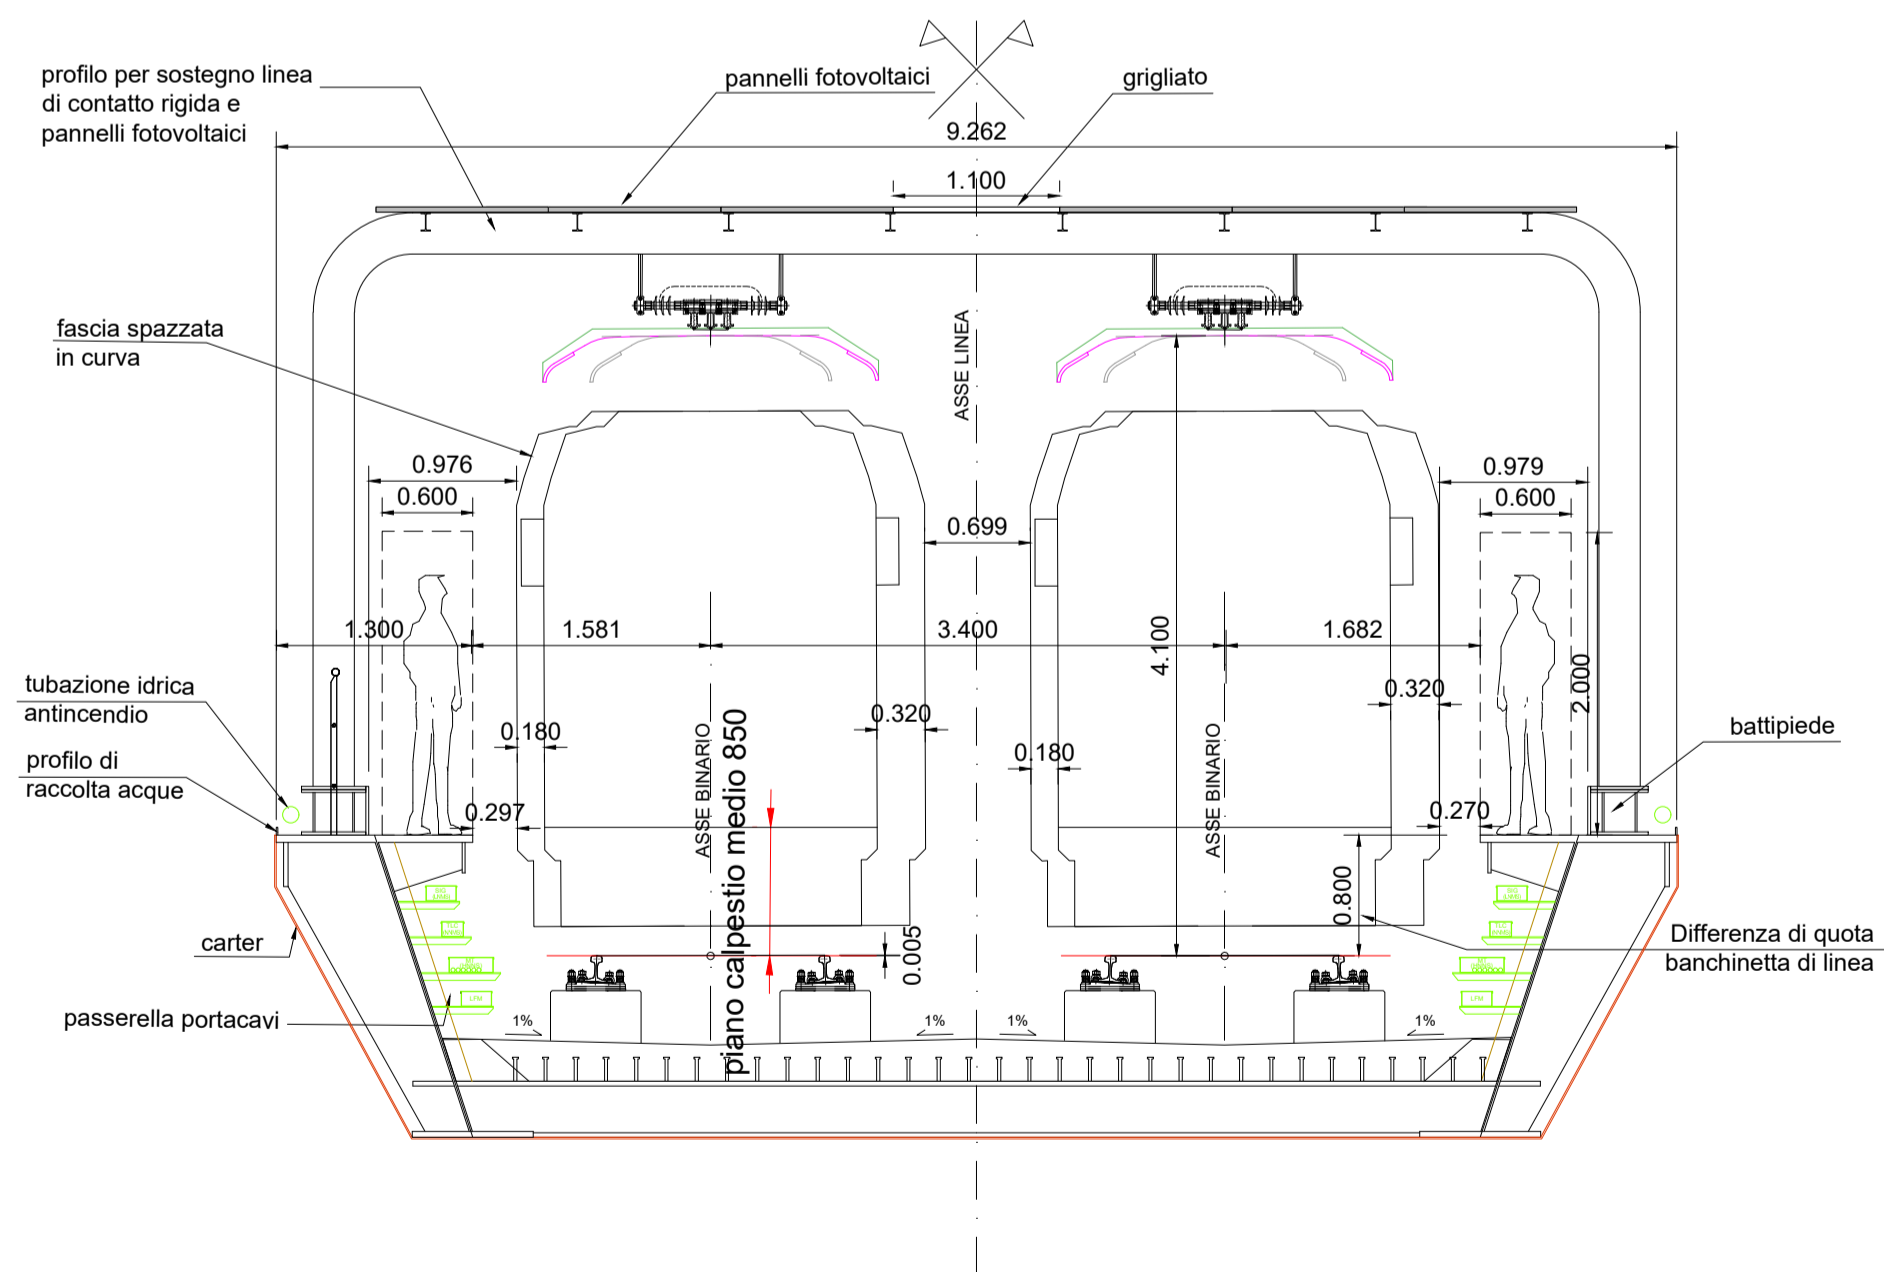

### SEZIONE TIPO STAZIONE

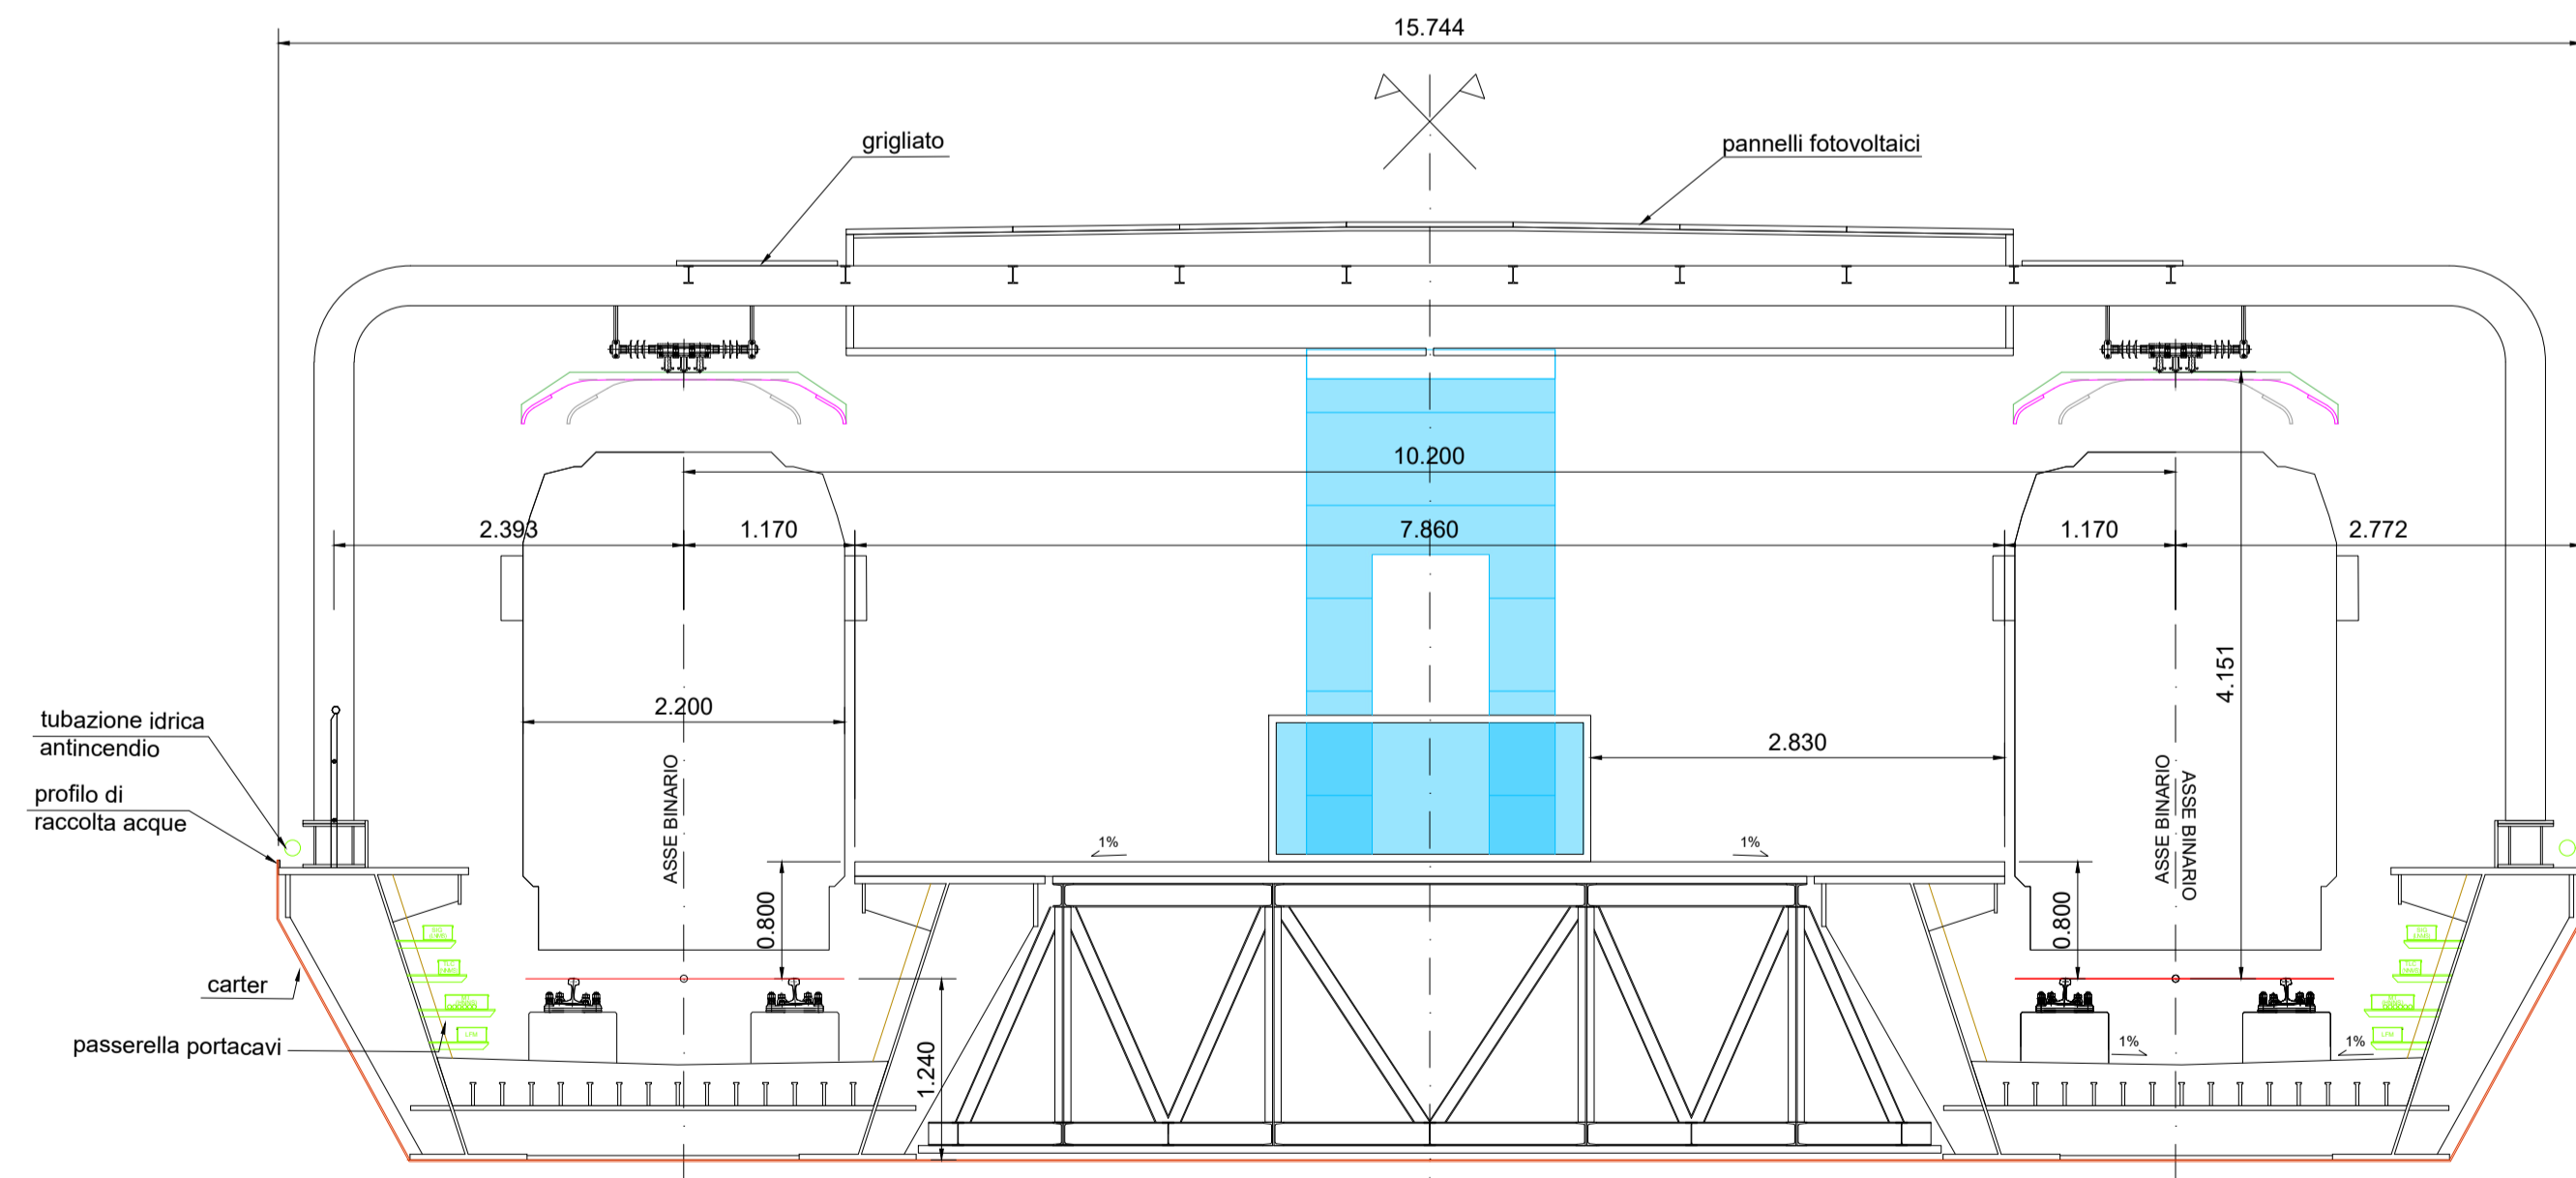

-	-	-	-	-	-
-	-	-	-	-	-
-	-	-	-	-	-
A	10/10/2023	Emissione	M. Gasoli	D. Canestrelli	D. Canestrelli
Rev.	Data	Descrizione	Redatto	Verificato	Approvato

Prigr. 23  
 Responsabile Unico del Procedimento  
 Ing. E. Scarlati  
 Raggruppamento temporaneo di progettisti  
 Mandatario: **SYSTRA** S.p.A.  
 Mandanti: **SYSTRA** S.p.A., **ITALFER** S.p.A., **LAND** S.p.A.

Skymetro  
 PROLUNGAMENTO DELLA LINEA METROPOLITANA IN VAL BISAGNO  
 PROGETTO DI FATTIBILITA' TECNICA ED ECONOMICA (D.lgs. n. 36 / 2023)

TRACCIATO  
 SEZIONI CARATTERISTICHE FUNZIONALI

Commessa	Fase	Lotto	Disciplina	WBS	Tipo	Numero	Foglio	Rev.
MGE1	PR	LV	TRC	COM	T	006	00	A