



## SEZIONE TIPO SINGOLO BINARIO

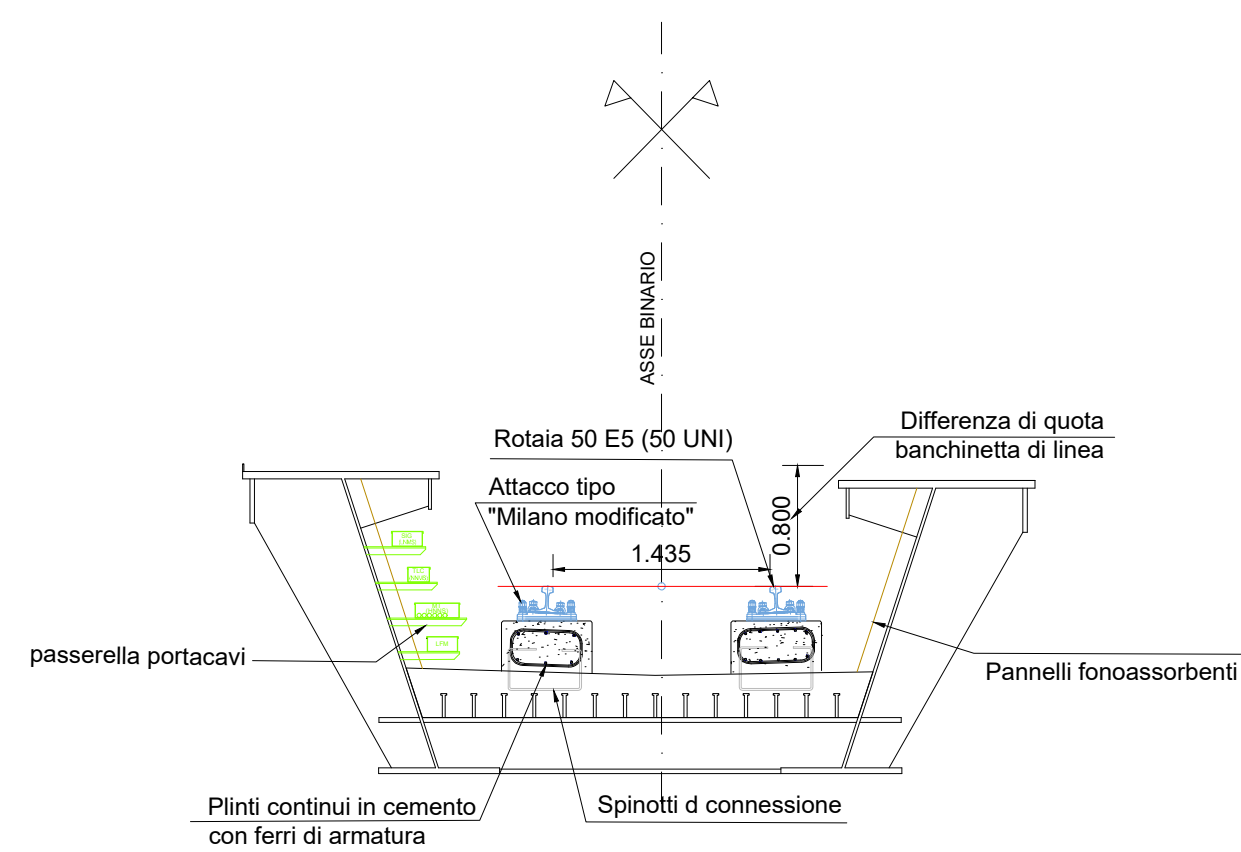

## SEZIONE TIPO DOPPIO BINARIO

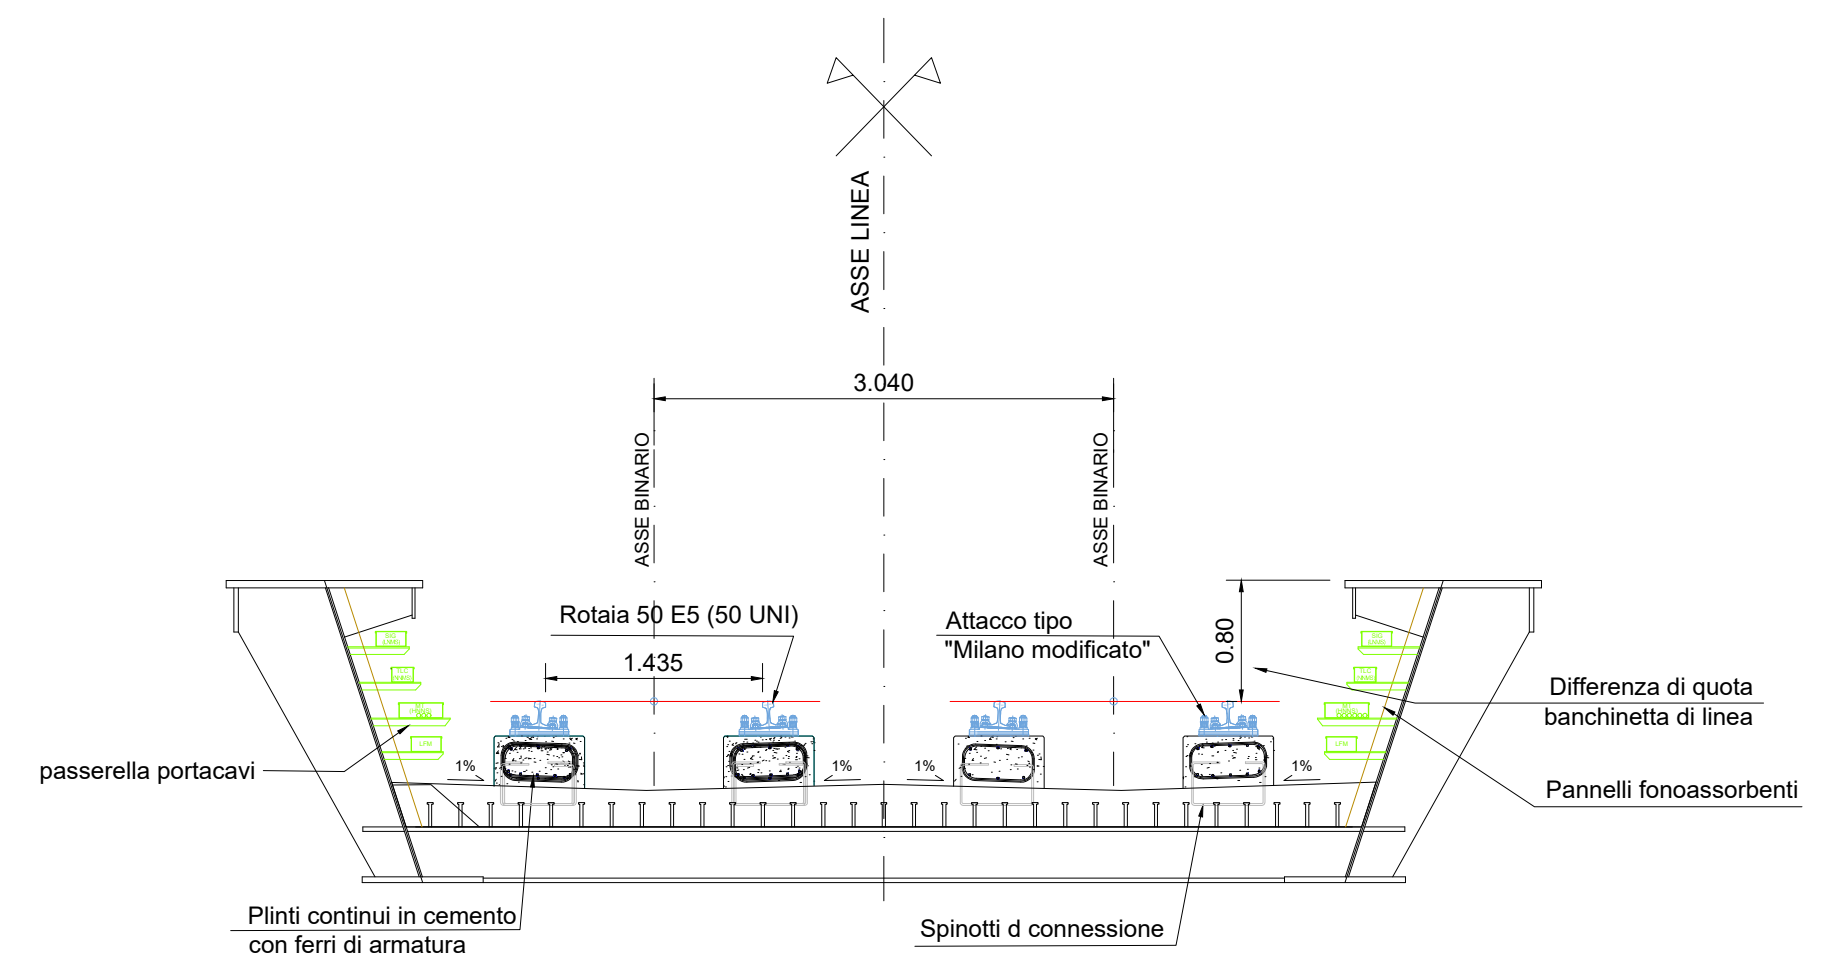

-	-	-	-	-	-	-
-	-	-	-	-	-	-
-	-	-	-	-	-	-
A	10/10/2023	Emissione	M. Gasoli	G. Coletti	D. Canestrelli	P. Marghetti
Rev.	Data	Descrizione	Redatto	Verificato	Approvato	Autorizzato

Progr. 2		Responsabile Unico del Procedimento Ing. E. Scarlatti
	Raggruppamento temporaneo di progettisti Mandatari:  Mandanti:    	
Cart. 9	Scala: 1:50	Data: 10/10/2023

Skymetro									
PROLUNGAMENTO DELLA LINEA METROPOLITANA IN VAL BISAGNO PROGETTO DI FATTIBILITA' TECNICA ED ECONOMICA (D.lgs. n. 36 / 2023)									
ARMAMENTO TIPOLOGICI SEZIONI									
Commessa	Fase	Lotto	Disciplina	WBS	Tipo	Numero	Foglio	Rev.	
MGE1	PR	LV	IAE	COM	T	001	00	A	