
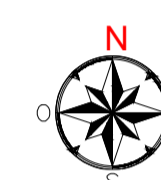


K - PLAN

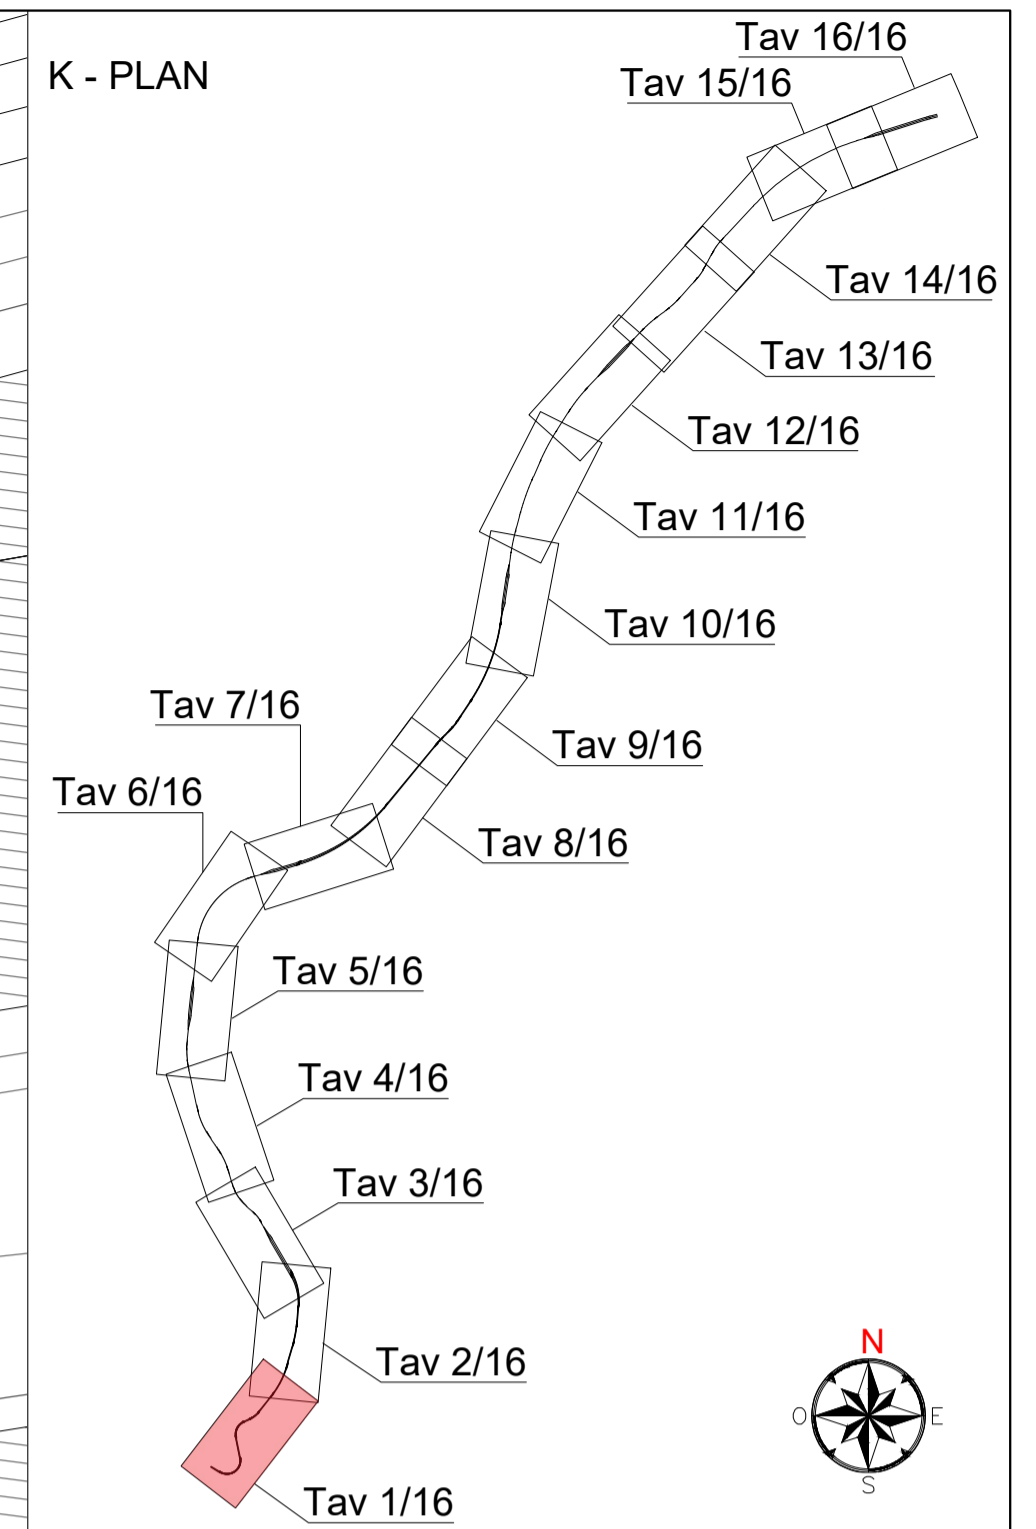

Corso Monte Grappa

via Canevari

BRIGNOLE

via Giacomo Moresco

MOLASSANA

PONTE BRIGNOLE

Ponte Castelfiardo

Corso Galileo Galilei

Corso Galliera

LEGENDA

BINARI	
IMPRONTA VIADOTTO	
PILE VIADOTTO	

Rev.	Data	Descrizione	Redatto	Verificato	Approvato	Autorizzato
A	10/10/2023	Emissione	F. Pinzari	D. Canestrelli	D. Canestrelli	

Responsabile Unico del Procedimento
 Ing. E. Scarfatti
 Raggruppamento temporaneo di progettisti
 Direzione: **SYSTRA**
 Membri: **SYSTRA**, **SDTECNI**, **ITALIANA**, **LAND**

Skymetro
 PROLUNGAMENTO DELLA LINEA METROPOLITANA IN VAL BISAGNO
 PROGETTO DI FATTIBILITA' TECNICA ED ECONOMICA (D.lgs. n. 36 / 2023)
VIABILITA' CONNESSA
 PLANIMETRIA
 TAV. 1/16
 Commessa: MGE1 Fase: PR Loto: LV Disciplina: VIA COM Tipo: T Numero: 001 Foglio: 01 Rev: A