






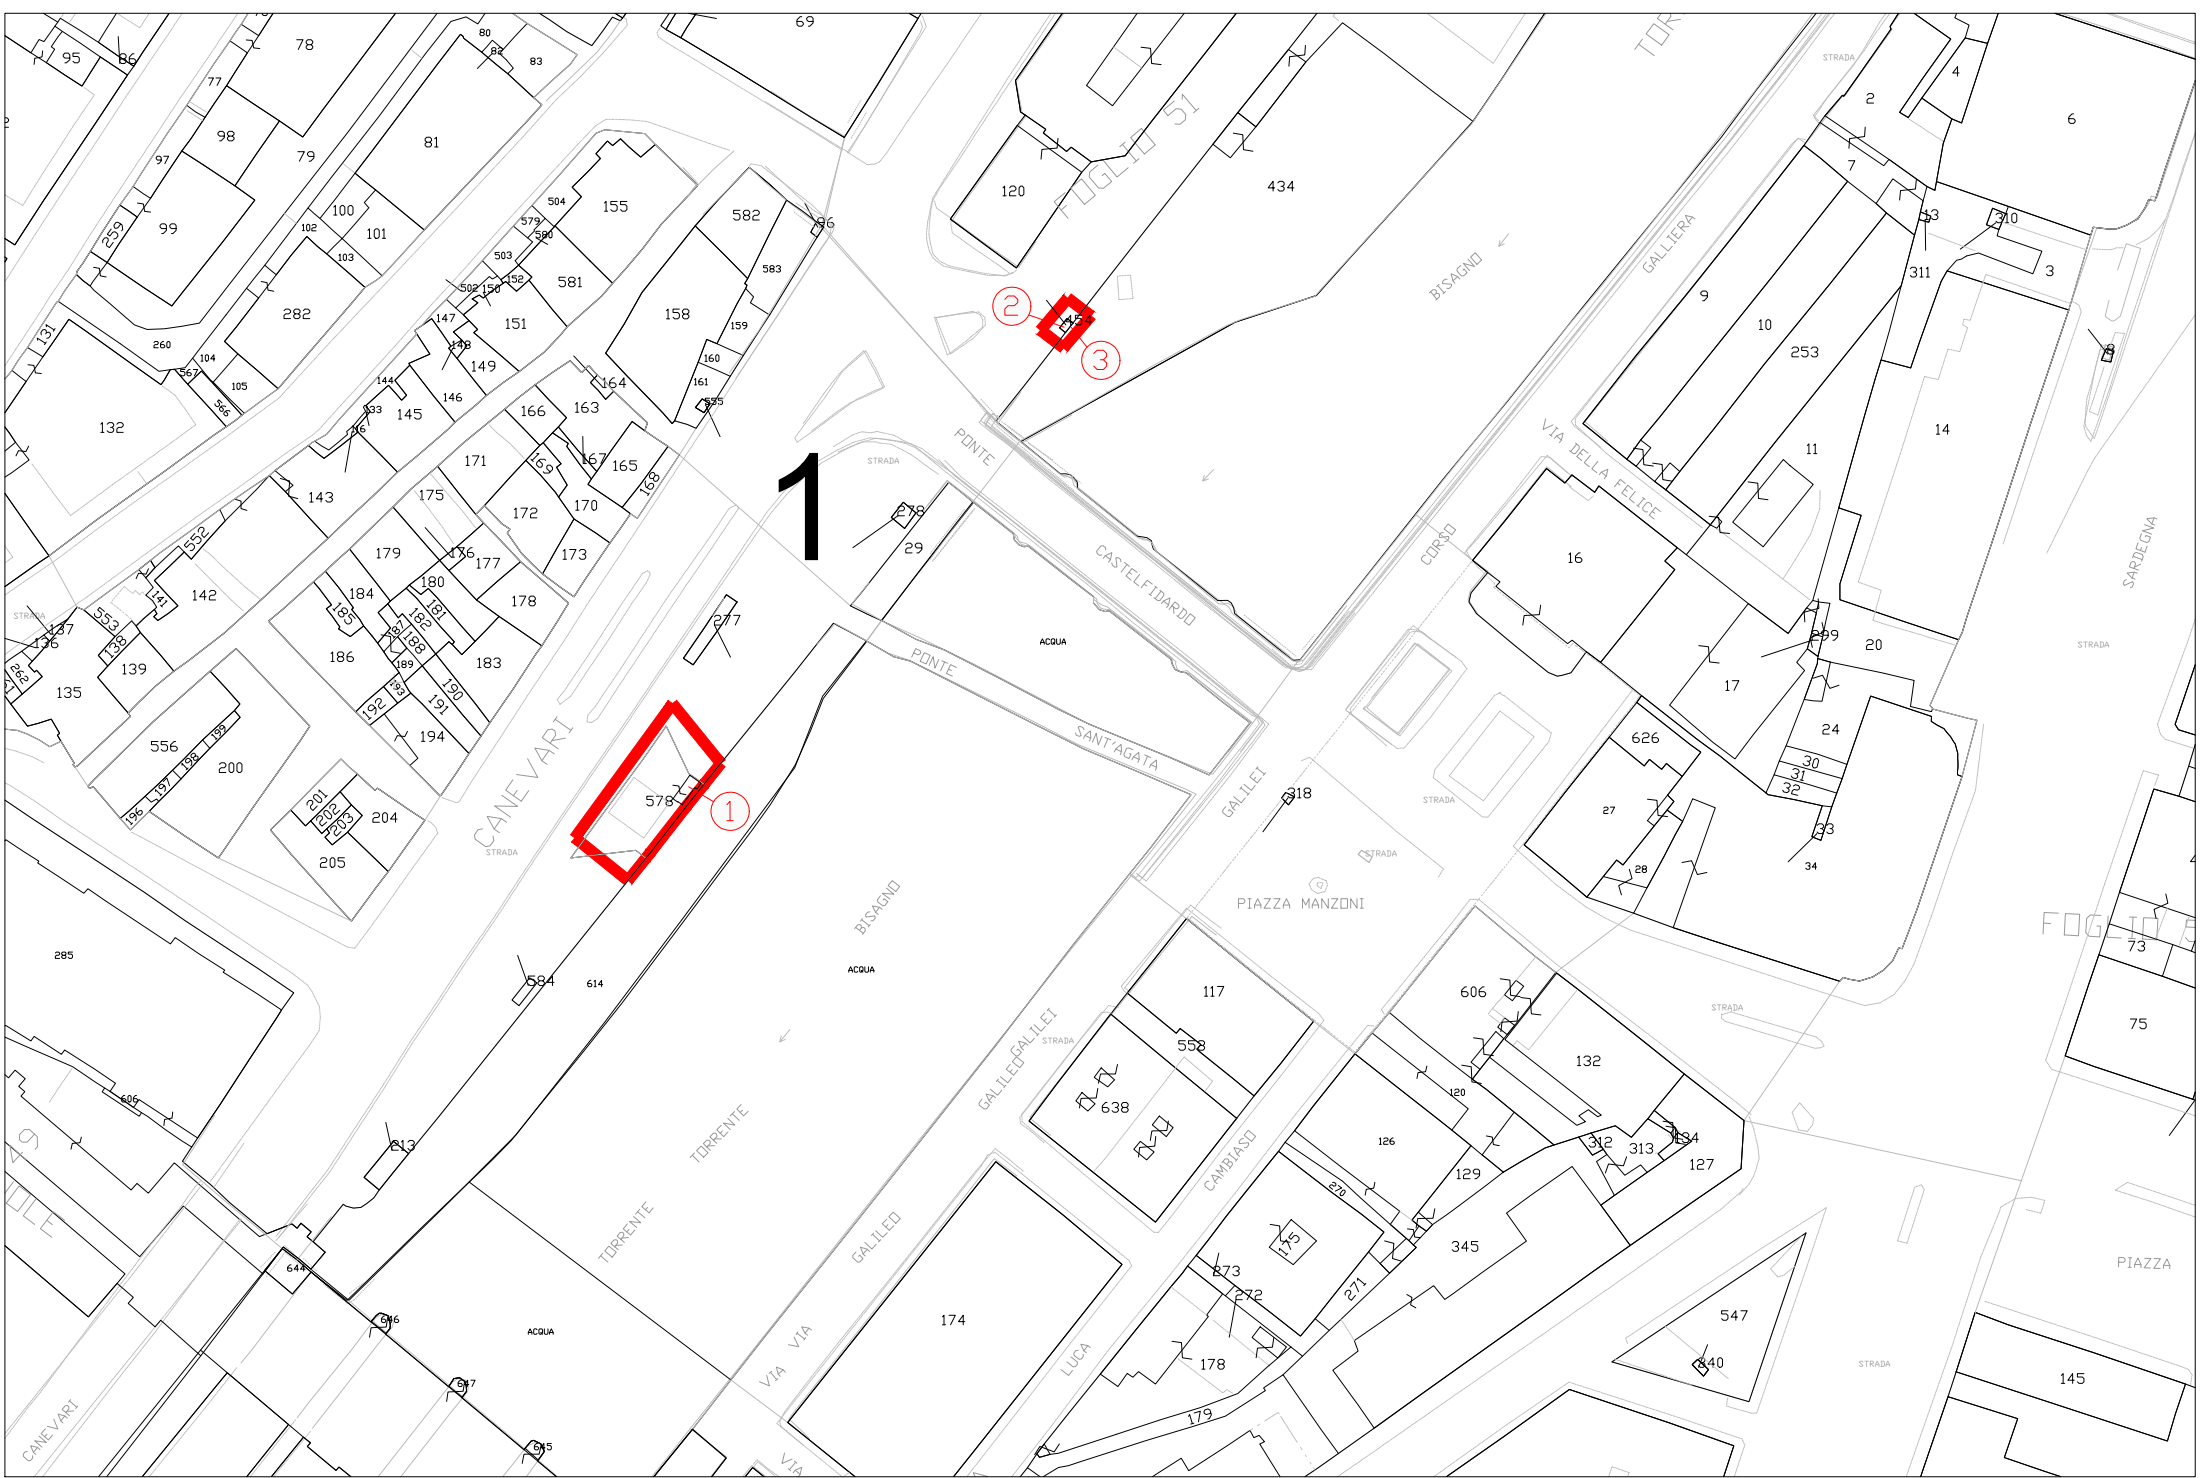
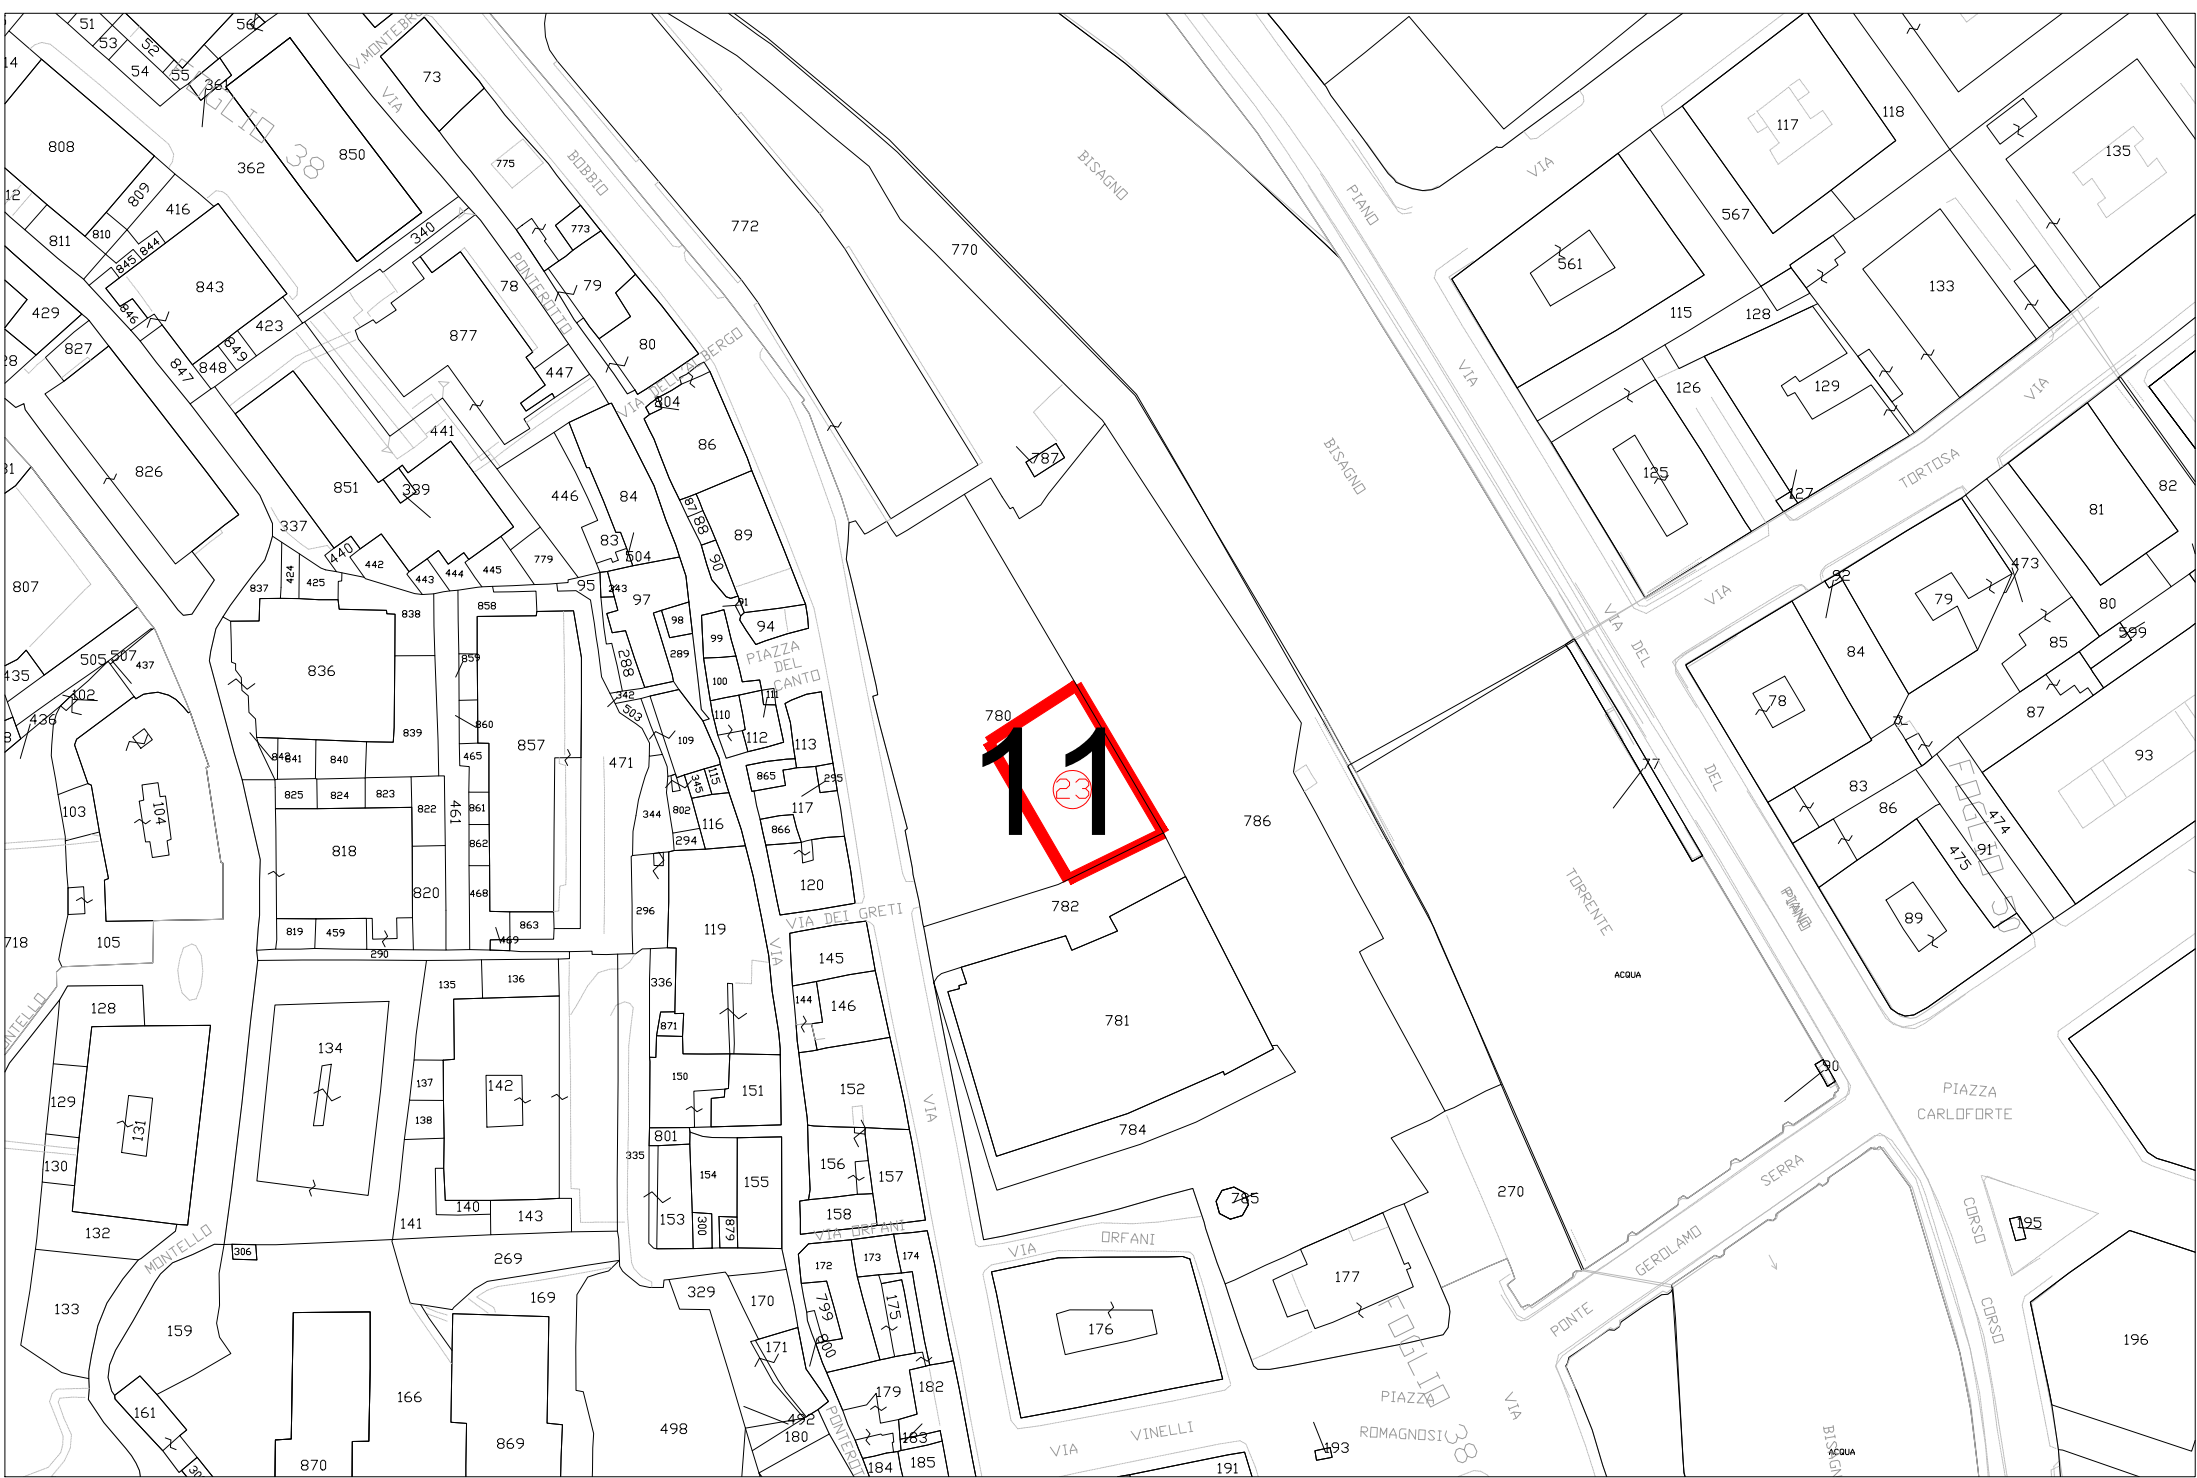
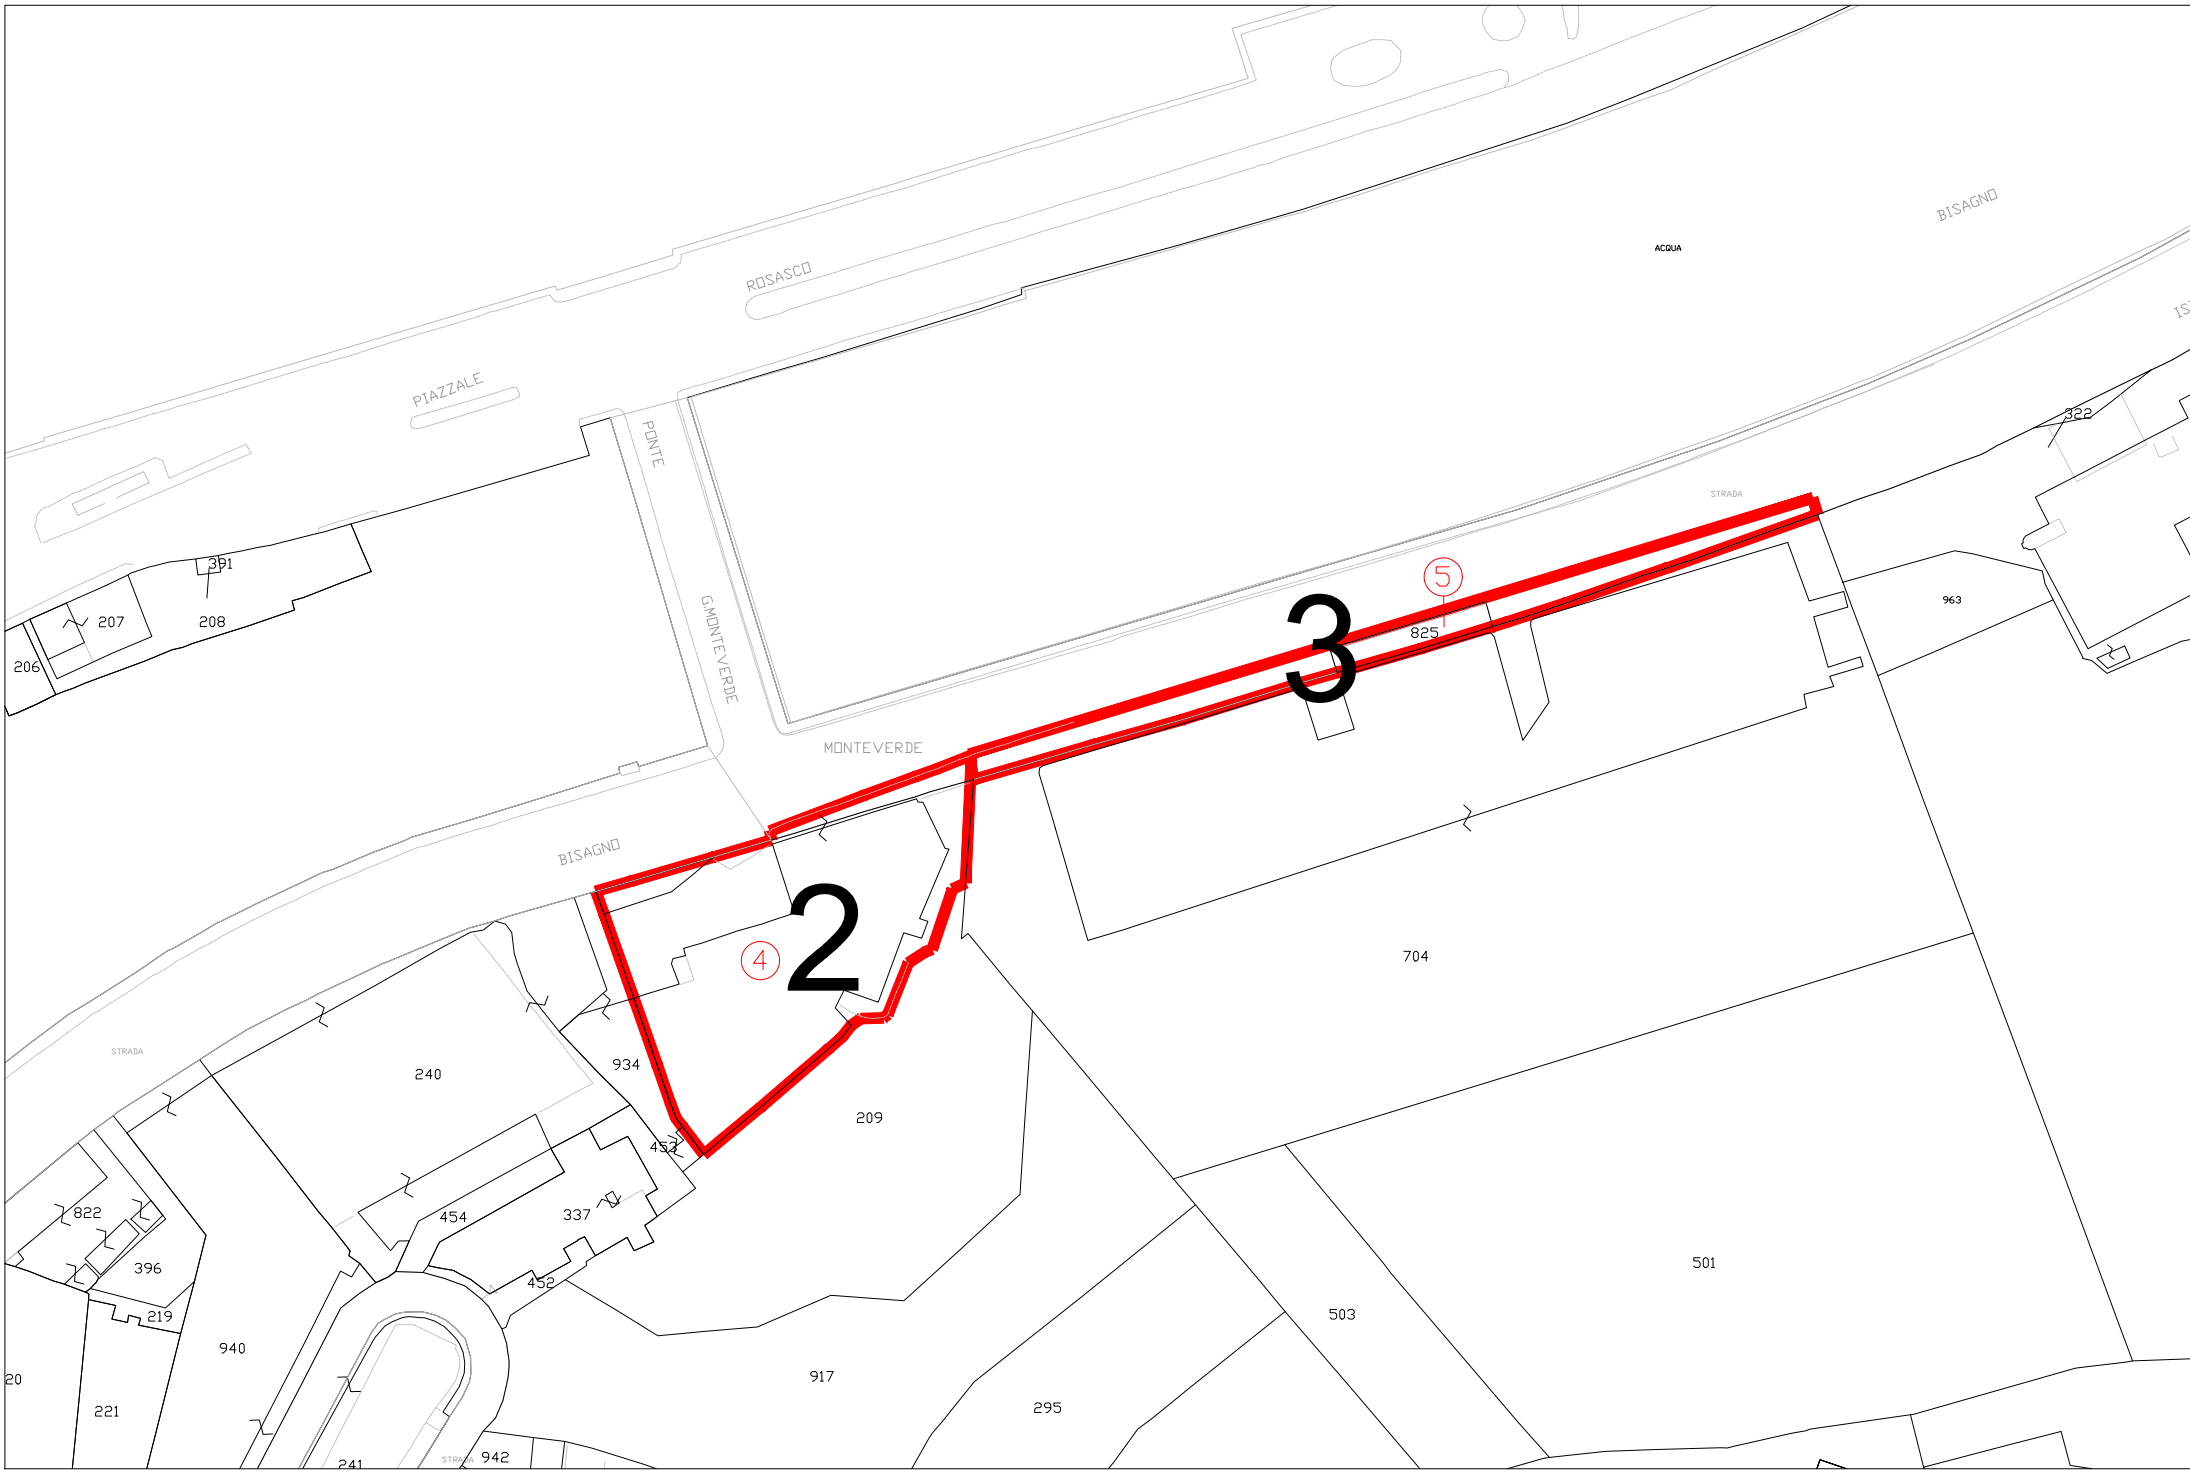
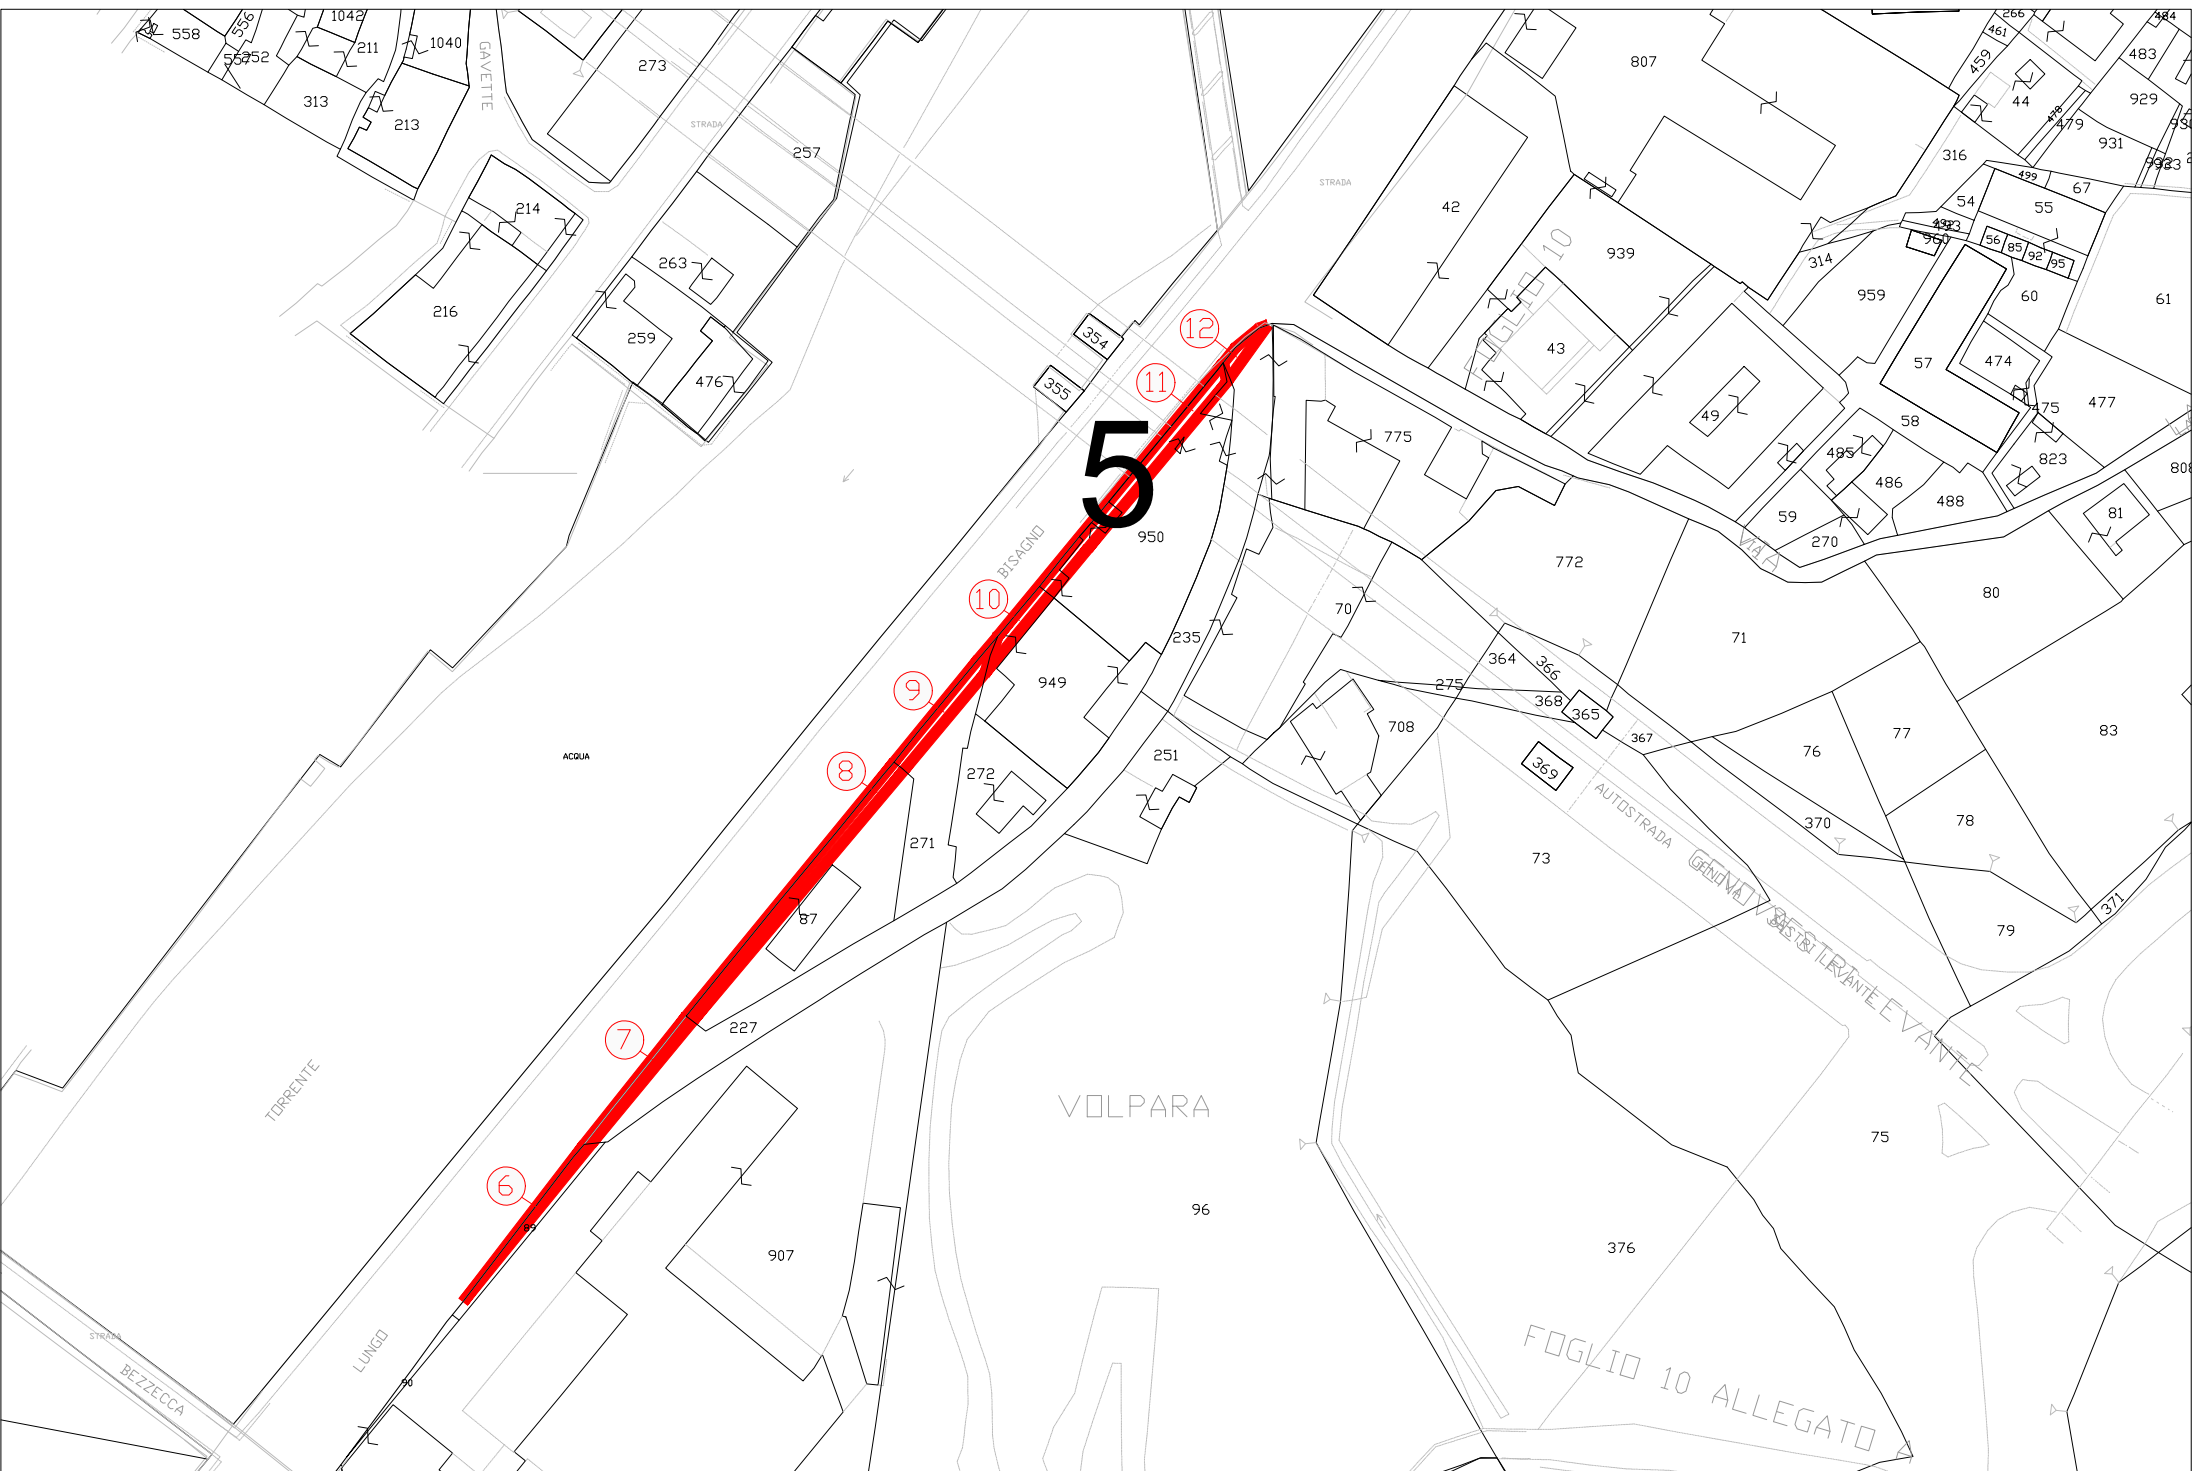



-	-	-	-	-	-	-	Progr. 2  Responsabile Unico del Procedimento Ing. E. Scarlatti	<b>Skymetro</b> PROLUNGAMENTO DELLA LINEA METROPOLITANA IN VAL BISAGNO PROGETTO DI FATTIBILITA' TECNICA ED ECONOMICA (D.lgs. n. 36 / 2023)									
-	-	-	-	-	-	-		Raggruppamento temporaneo di progettisti Mandataria:  Mandanti:    	<b>ESPROPRI</b> SOVRAPPOSIZIONE CON IL PIANO PARTICELLARE PLANIMETRIA								
A	10/10/2023	Emissione	M. Goso	D. Canestrelli	D. Canestrelli				Commessa	Fase	Lotto	Disciplina	WBS	Tipo	Numero	Foglio	Rev.
Rev.	Data	Descrizione	Redatto	Verificato	Approvato	Autorizzato			Scala: 1:1000	Data: 10/10/2023	MGE1	PR	LV	ESP	COM	K	001










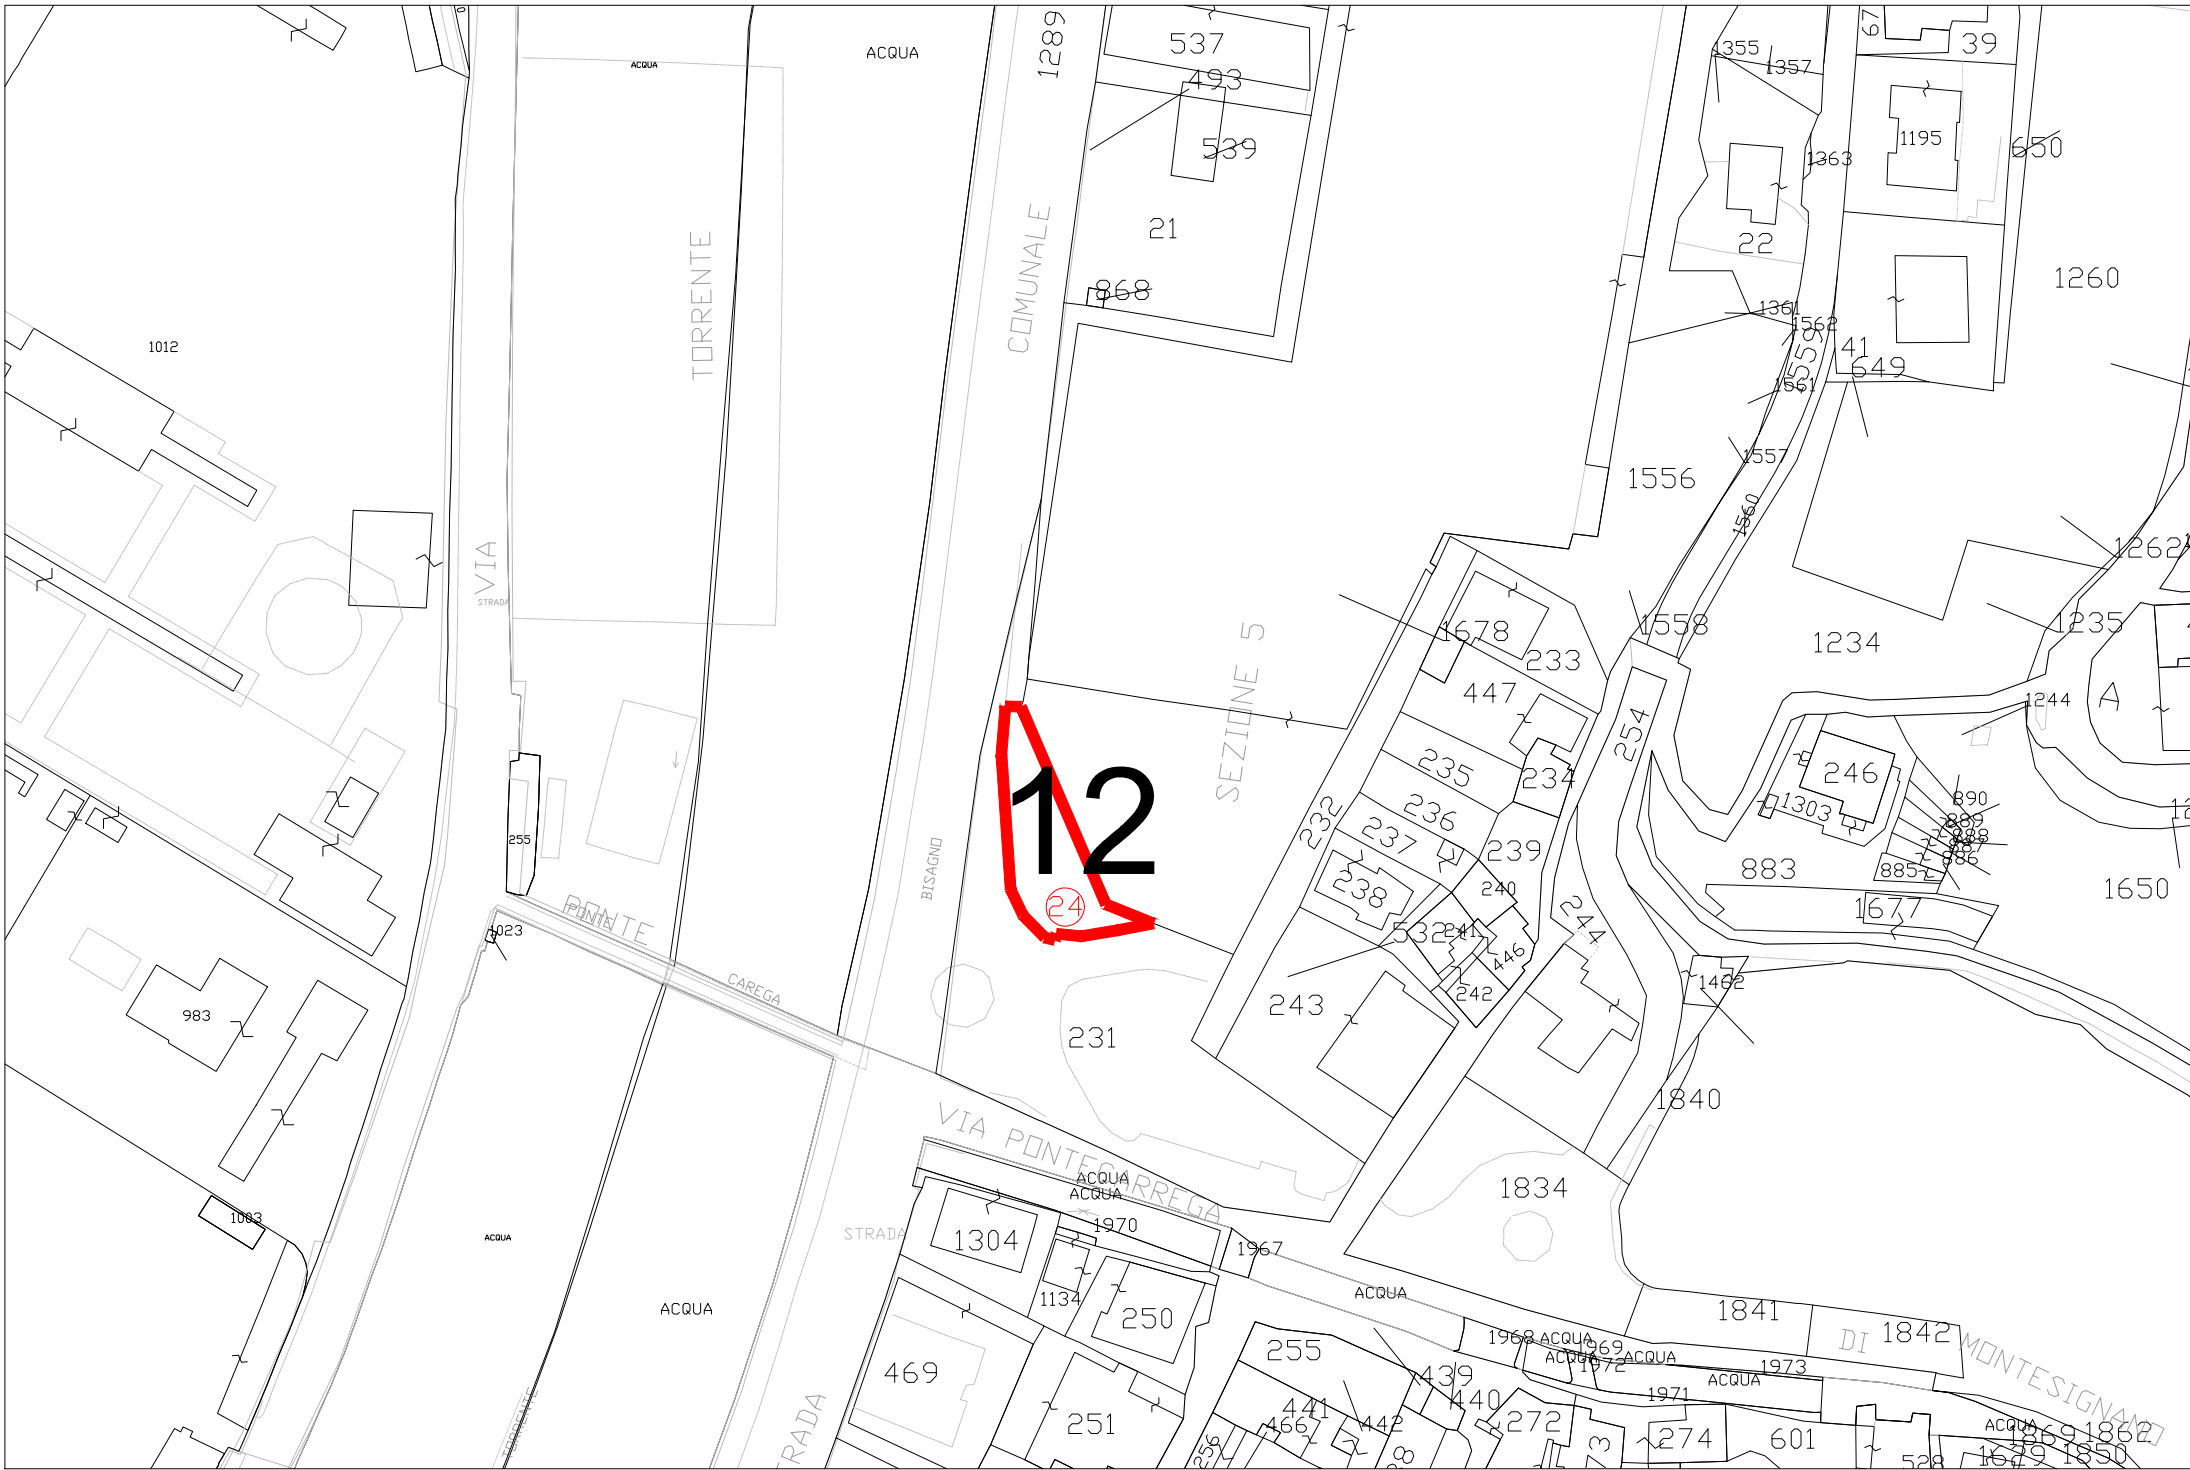

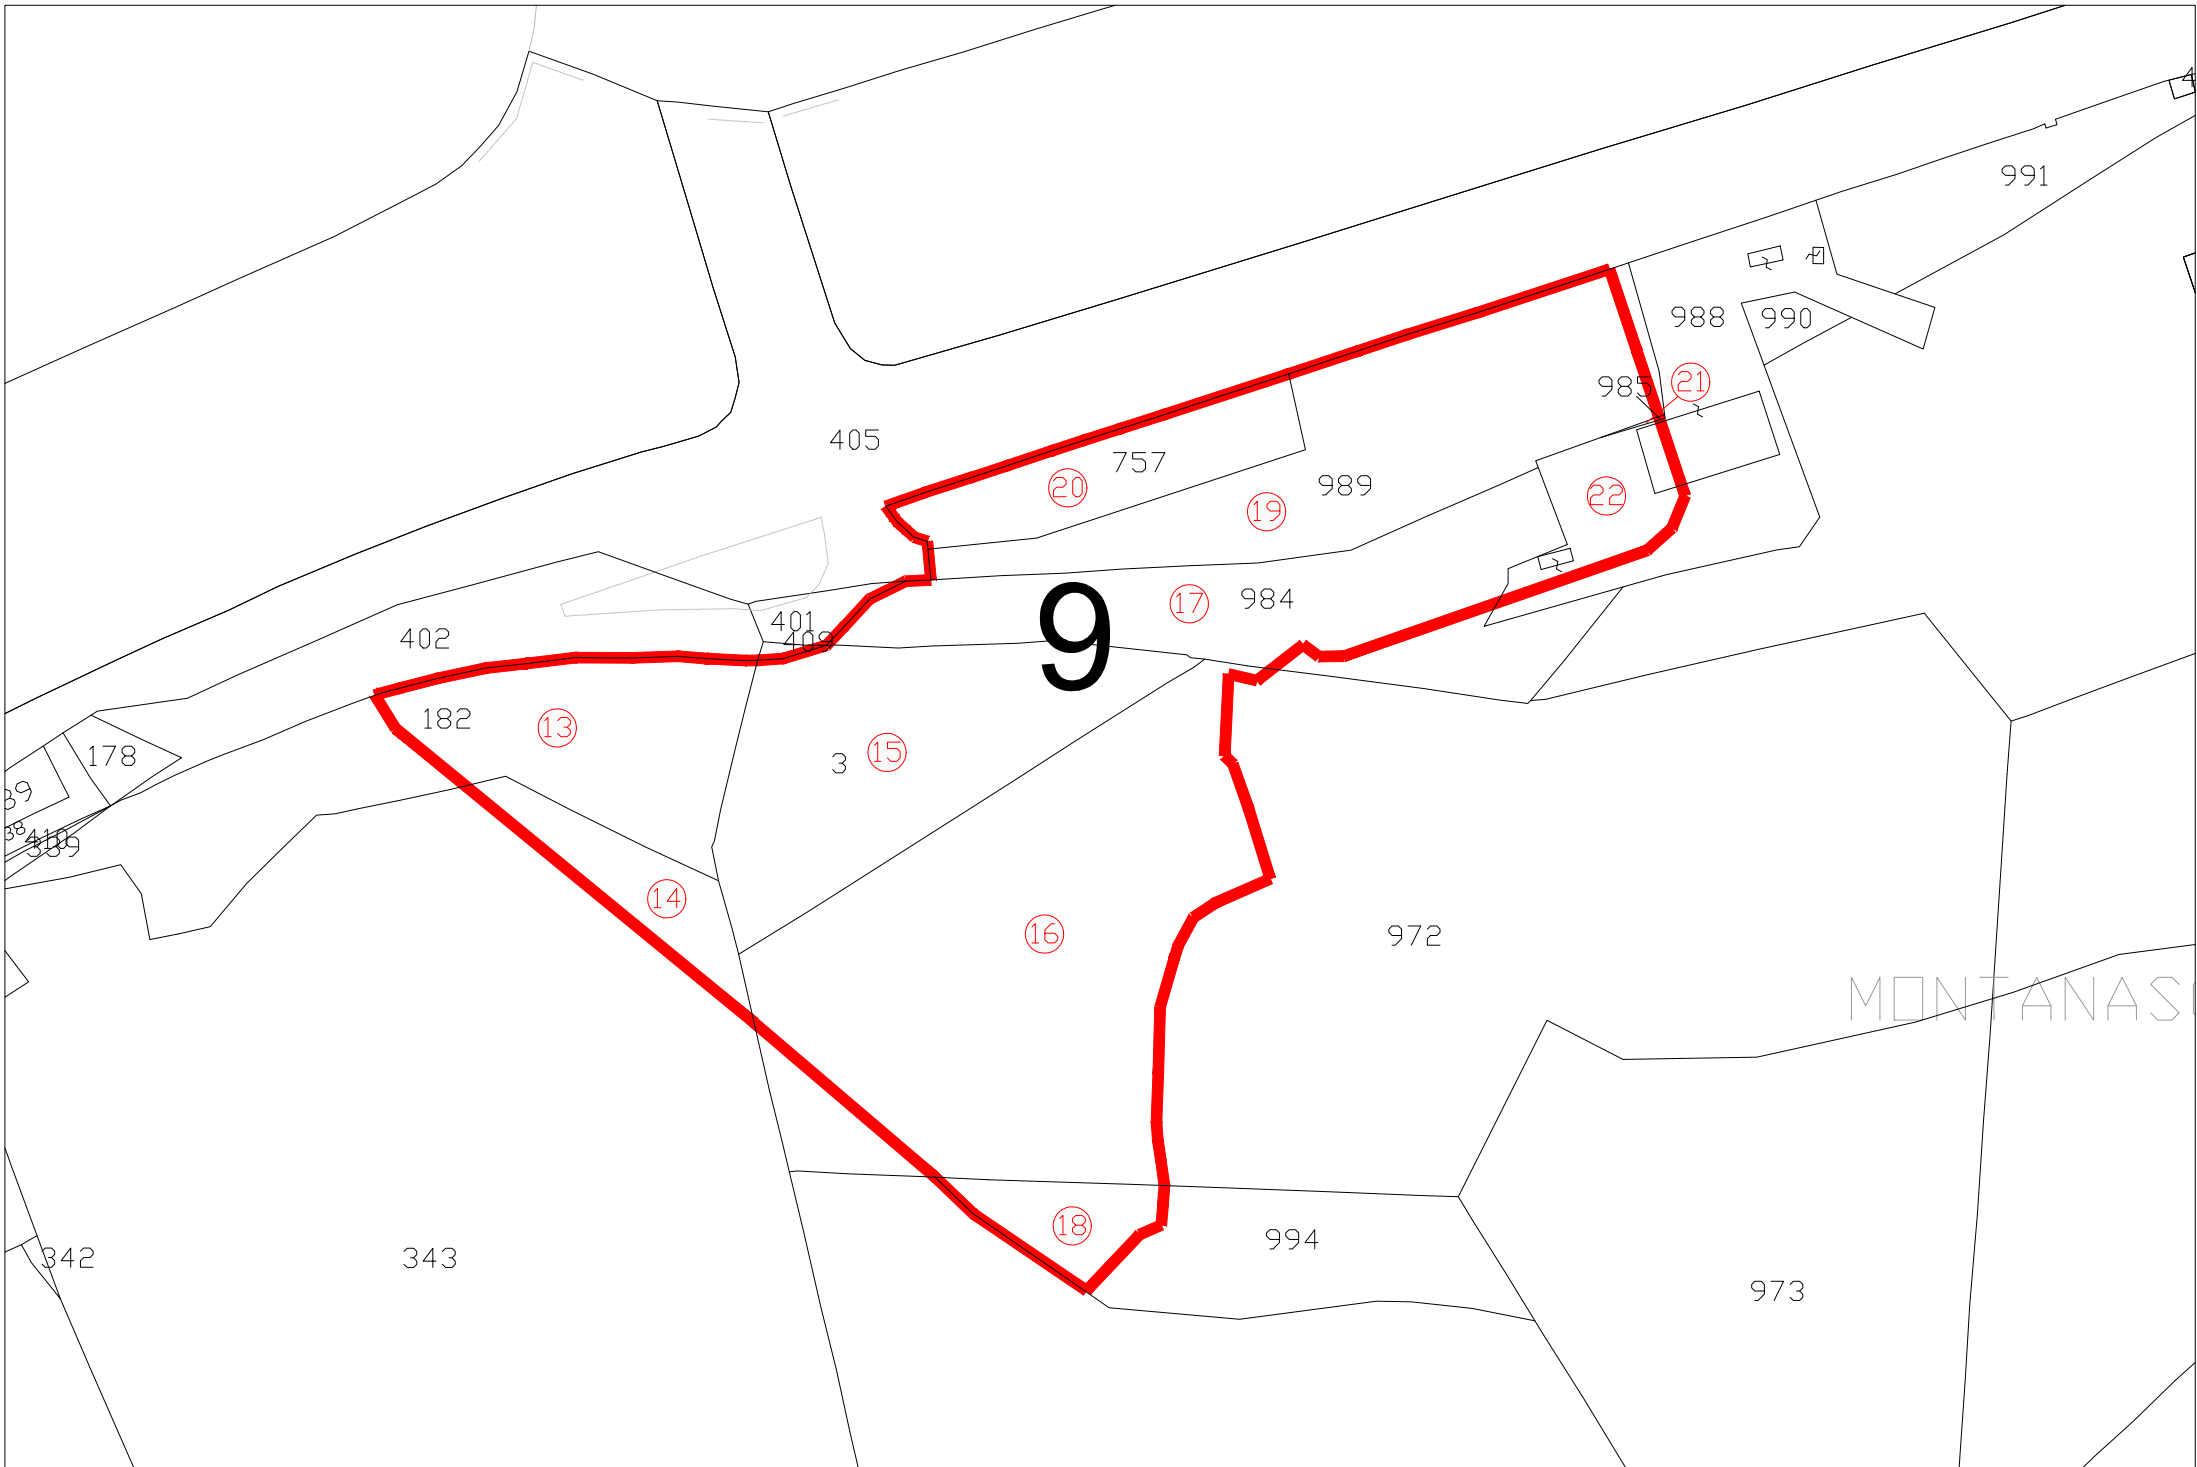

373 1/2 DEL F.35

