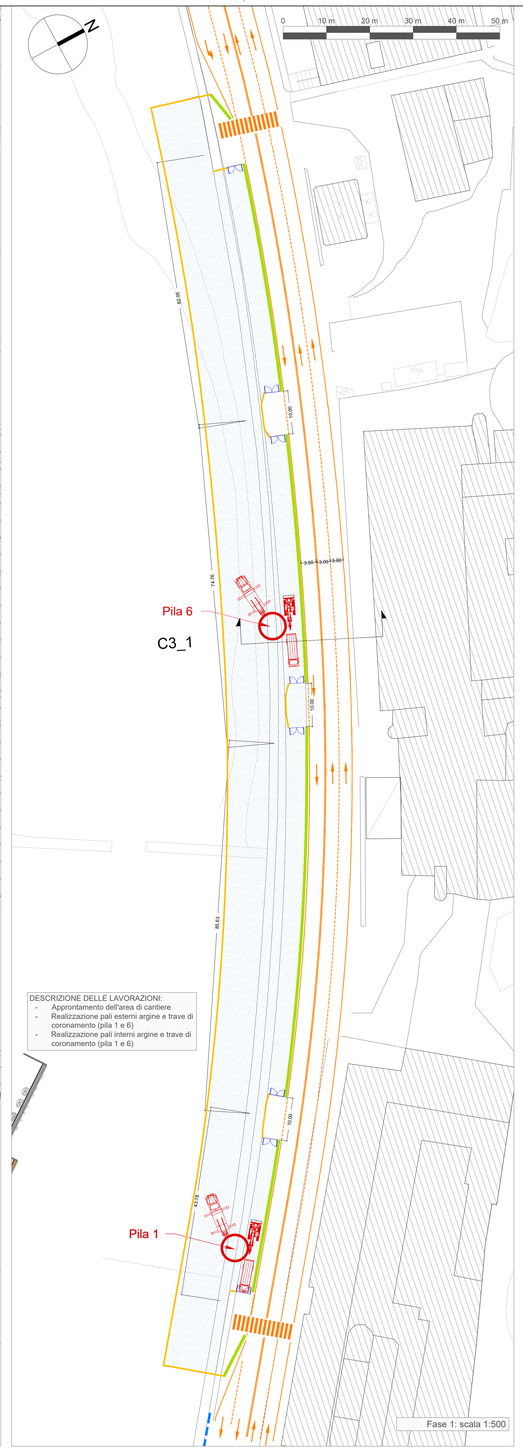

DESCRIZIONE DELLE LAVORAZIONI:
- Approntamento dell'area di cantiere
- Realizzazione pali esterni argine e trave di coronamento (pila 1 e 6)
- Realizzazione pali interni argine e trave di coronamento (pila 1 e 6)

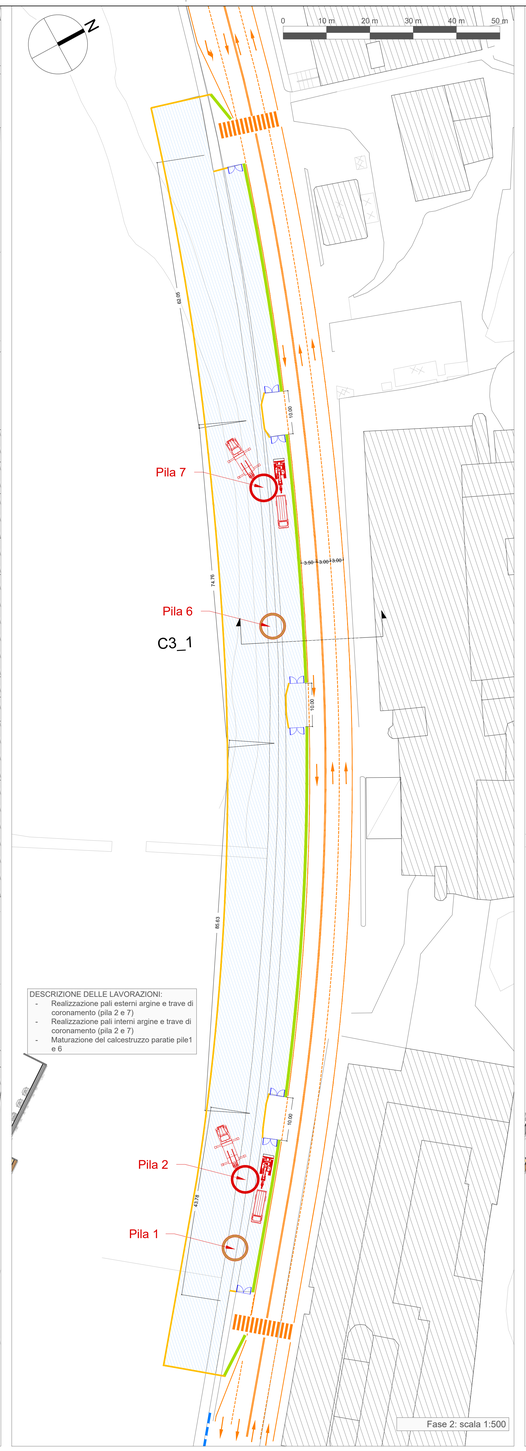

DESCRIZIONE DELLE LAVORAZIONI:
- Realizzazione pali esterni argine e trave di coronamento (pila 2 e 7)
- Realizzazione pali interni argine e trave di coronamento (pila 2 e 7)
- Maturazione del calcestruzzo paratie pile1 e 6

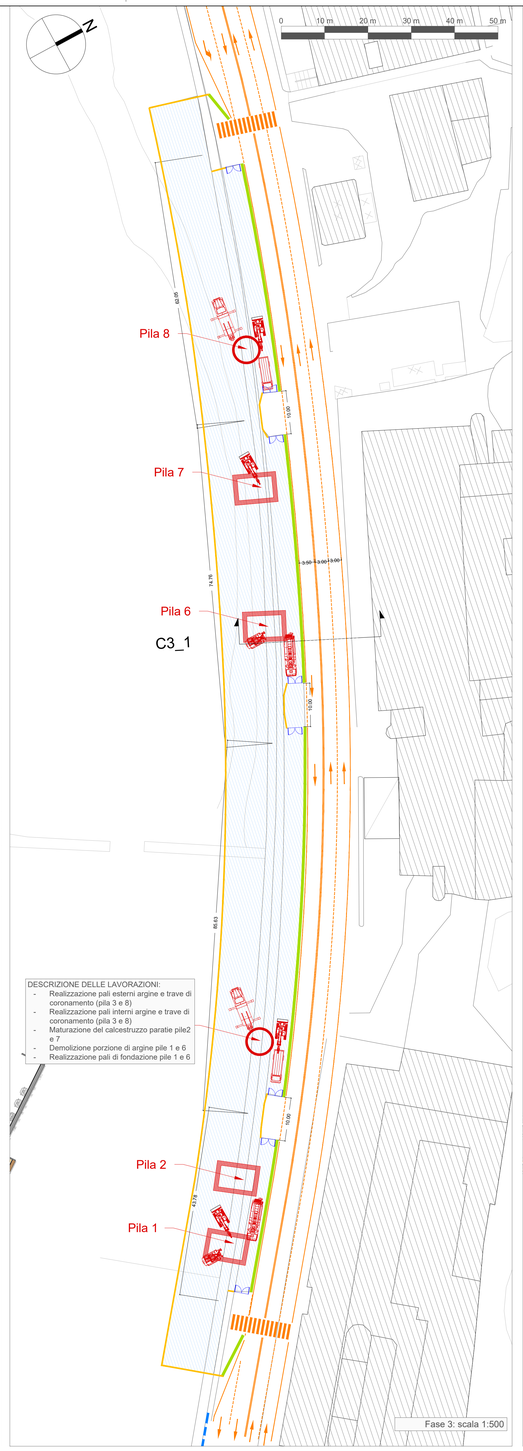

DESCRIZIONE DELLE LAVORAZIONI:
- Realizzazione pali esterni argine e trave di coronamento (pila 3 e 8)
- Realizzazione pali interni argine e trave di coronamento (pila 3 e 8)
- Maturazione del calcestruzzo paratie pile2 e 7
- Demolizione porzione di argine pile 1 e 6
- Realizzazione pali di fondazione pile 1 e 6

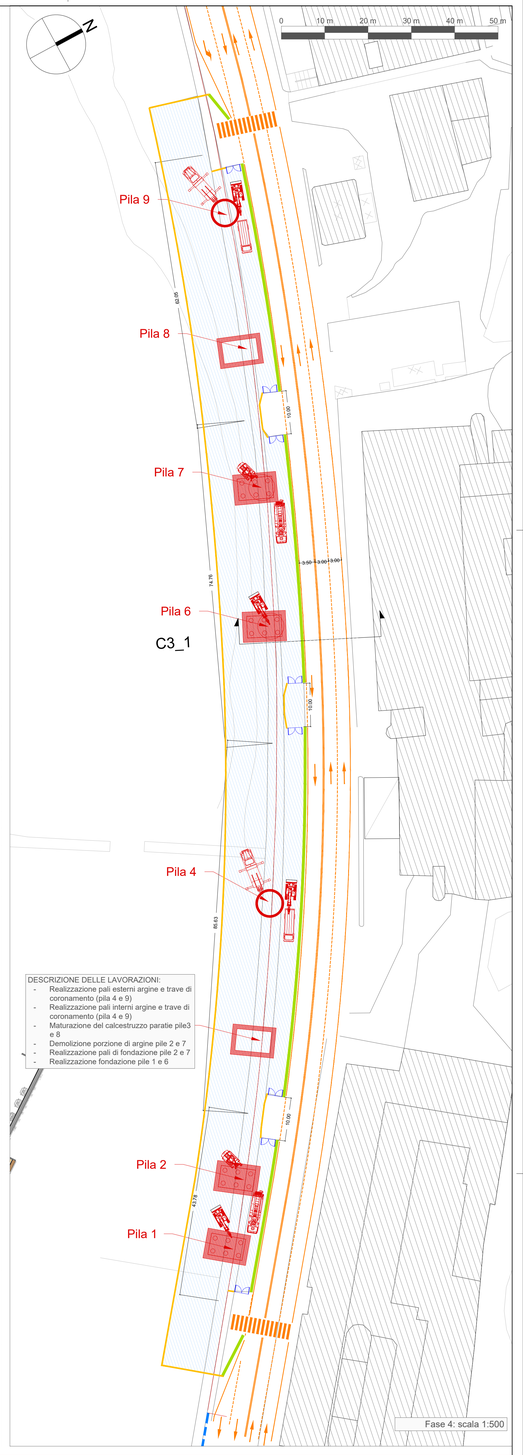

DESCRIZIONE DELLE LAVORAZIONI:
- Realizzazione pali esterni argine e trave di coronamento (pila 4 e 9)
- Realizzazione pali interni argine e trave di coronamento (pila 4 e 9)
- Maturazione del calcestruzzo paratie pile3 e 8
- Demolizione porzione di argine pile 2 e 7
- Realizzazione pali di fondazione pile 2 e 7
- Realizzazione fondazione pile 1 e 6

Sezione C3_1 STATO DI FATTO - scala 1:100

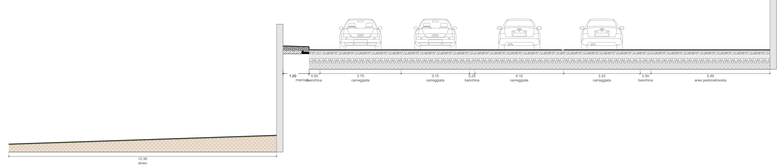

Sezione C3_1 FASE PILE - scala 1:100

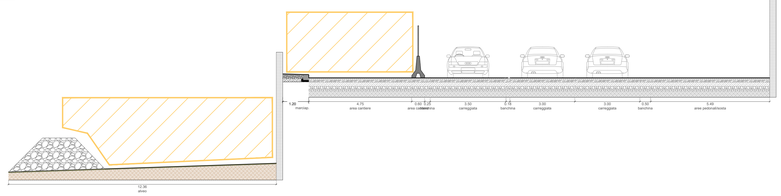

Legenda

Limite di intervento	Viabilità di cantiere	Recinzione pesante con rete e pannelli fonoassorbenti - Tipo A	Viabilità ordinaria in fase di cantiere	Cancello di ingresso / uscita dal cantiere	X Fase di cantiere
Passaggio pedonale		Recinzione leggera con rete e pannelli fonoassorbenti - Tipo D	Fermata TPL provvisoria	Ingresso / uscita dal cantiere	
Cordoli prefabbricati spartitraffico, New - Jersey					

Rev.	Data	Descrizione	Redatto	Verificato	Approvato	Autorizzato
-	-	-	-	-	-	-
-	-	-	-	-	-	-
-	-	-	-	-	-	-
A	10/10/2023	Emissione	A. Cacciatore	D. Salvo	S. Caminiti	Pagliaretti

Progr. 8

Responsabile Unico del Procedimento
Ing. E. Scarlatti

Raggruppamento temporaneo di progettisti
Mandataria: SYSTRA SOTECNI
Mandanti: SYSTRA SYSTRA SOTECNI, ITALFERR, LAND architecture

Scala: 1:500 Data: 10/10/2023

Skymetro
PROLUNGAMENTO DELLA LINEA METROPOLITANA IN VAL BISAGNO
PROGETTO DI FATTIBILITA' TECNICA ED ECONOMICA

CANTIERIZZAZIONE
TIPOLOGICO REALIZZAZIONE PILE
PLANIMETRIA TAVOLA 1 / 2

Commessa	Fase	Lotto	Disciplina	WBS	Tipo	Numero	Foglio	Rev.
MGE1	PR	LV	CAN	COM	T	007	01	A