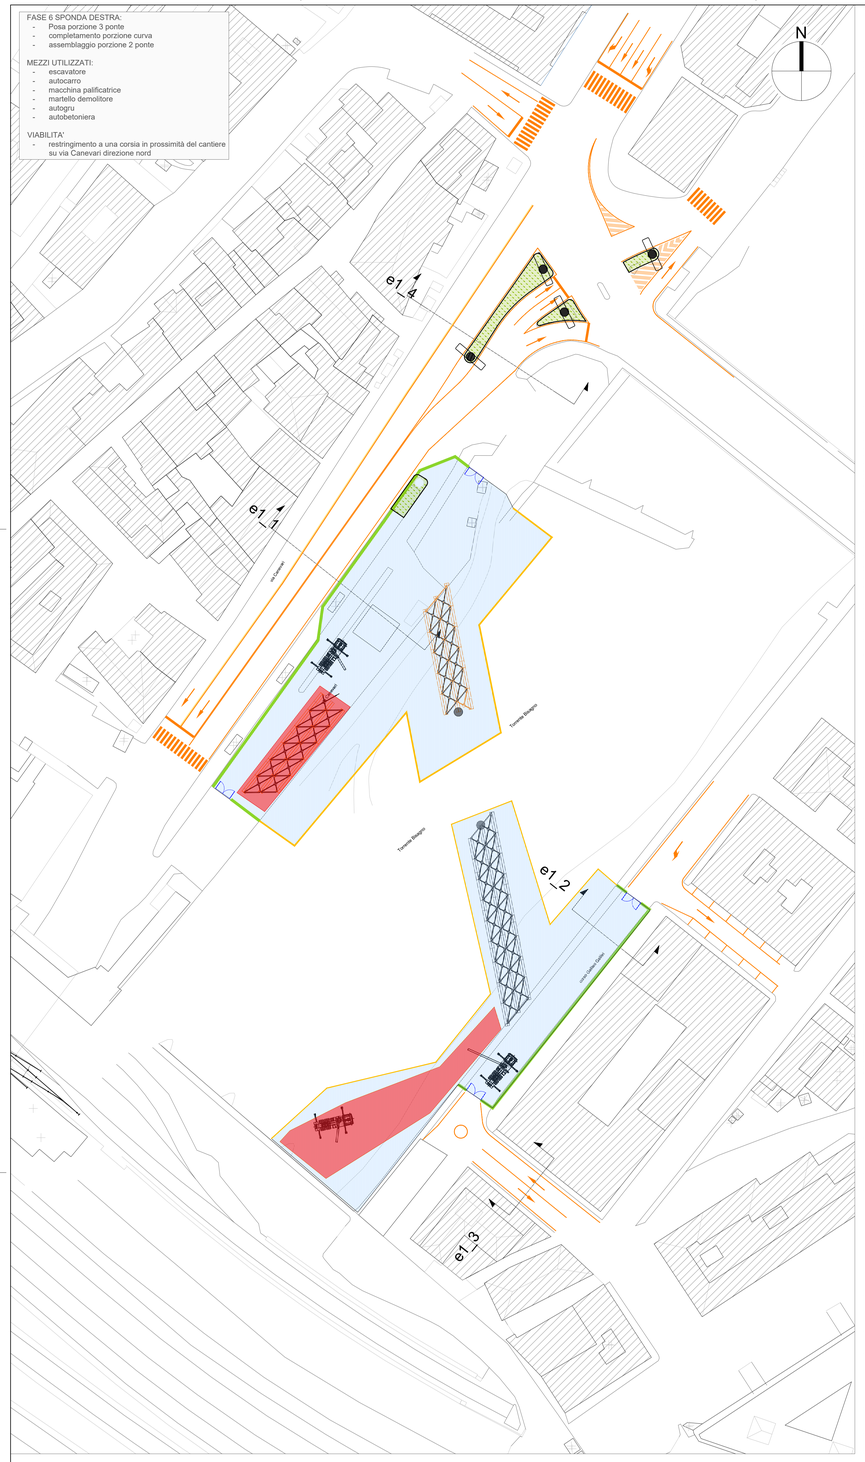

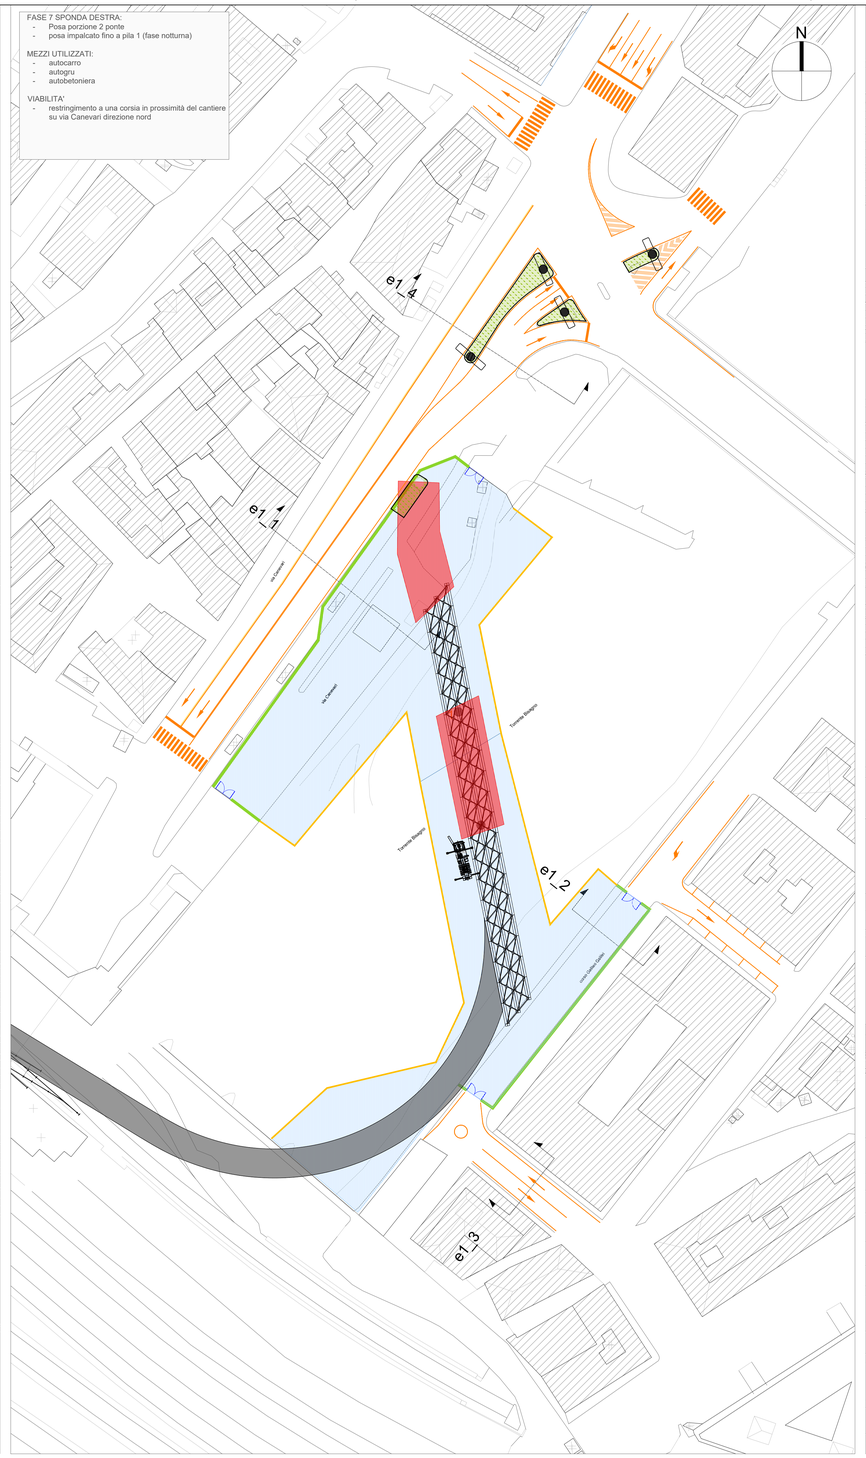

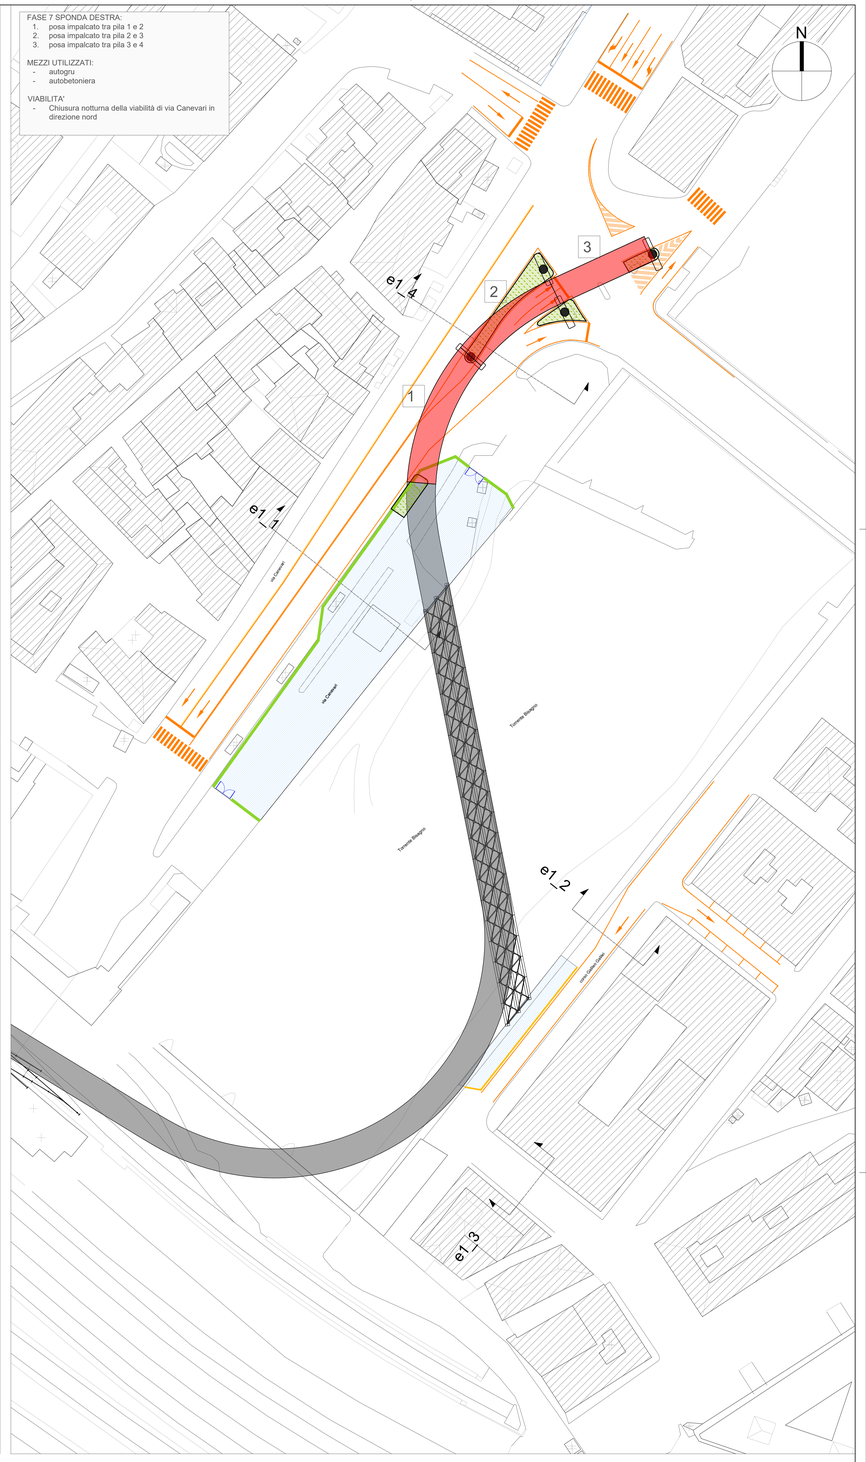

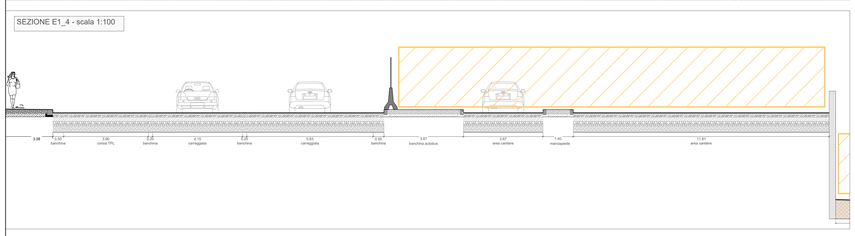

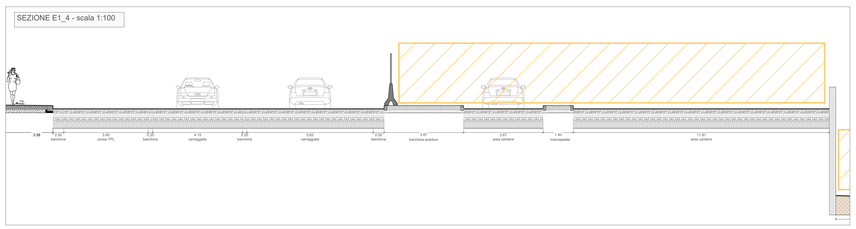

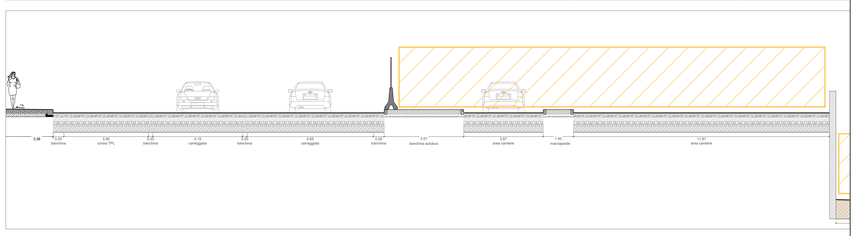

Legenda

Limite di intervento	Viabilità di cantiere	Recinzione pesante con rete e pannelli fonoassorbenti - Tipo A	Viabilità ordinaria in fase di cantiere	Cancello di ingresso / uscita dal cantiere	Fase di cantiere
Passaggio pedonale		Recinzione leggera con rete e pannelli fonoassorbenti - Tipo D	Fermata TPL provvisoria	Ingresso / uscita dal cantiere	
Cordoli prefabbricati spartitraffico, New - Jersey					

Rev.	Data	Descrizione	Redatto	Verificato	Approvato	Autorizzato
-	-	-	-	-	-	-
-	-	-	-	-	-	-
-	-	-	-	-	-	-
A	10/10/2023	Emissione	A. Cacciatore	D. Salvo	S. Caminiti	Pagliaretti

Progr. 16

Responsabile Unico del Procedimento
Ing. E. Scarlatti

Raggruppamento temporaneo di progettisti
Mandataria: SYSTRA SOTECNI
Mandanti: SYSTRA SYSTRA SOTECNI, ITALFERR, LAND architecture

Cart. 18

Scala: 1:500 Data: 10/10/2023

Skymetro

PROLUNGAMENTO DELLA LINEA METROPOLITANA IN VAL BISAGNO
PROGETTO DI FATTIBILITA' TECNICA ED ECONOMICA

CANTIERIZZAZIONE

CANTIERE DI DETTAGLIO PONTE BRIGNOLE

PLANIMETRIA TAV. 3 / 3

Commessa	Fase	Lotto	Disciplina	WBS	Tipo	Numero	Foglio	Rev.
MGE1	PR	LV	CAN	COM	T	013	03	A