


KEY PLAN

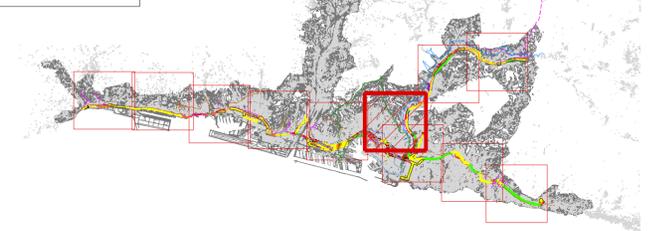

LEGENDA ARCHEOLOGICA

- Area sottoposta a revisione del rischio per variazioni di progetto
- ▲ Reperti sporadici
- Strutture (muri isolati, ponti)
- ⊕ Sepulture ad inumazione
- ⊕ Sepulture ad incinerazione
- Livelli agricoli
- 🏠 Edifici /insediamenti
- ◆ Edifici storici
- ⛪ Chiese
- 🏰 Fortificazioni
- Toponimi
- Ipotesi strada romana
- Ipotesi viabilità storica
- Mura del XIV secolo
- Mura del XV secolo
- Mura del XVI secolo
- Mura Nuove (XVII secolo)
- Acquedotto storico
- Nuclei storici
- Perimetrazione siti
- Aree sottoposte a vincolo archeologico

- Cronologia (applicata al simbolo)**
- preistorico
 - età romana
 - altomedievale
 - postmedievale
 - preromano
 - tardoantico
 - medievale
 - indeterminato

- Grado di rischio archeologico relativo**
- Certo
 - Alto
 - Medio
 - Basso
 - Assente

LEGENDA DI PROGETTO

- asse linea
- cavidotto interrato e pozzetti
- PALI CON FONDAZIONE SU PALO
- PALI CON FONDAZIONE SU PLINTO
- agganci in facciata
- demolizioni
- ricostruzioni
- verde e alberi

COMMITTENTE:


COMUNE DI GENOVA
 IL RESPONSABILE UNICO DEL PROCEDIMENTO
ALBERTO BITOSSÌ
 IL DIRETTORE ESECUTORE DEL CONTRATTO
ANTONIO ROSSA

PROGETTAZIONE DEFINITIVA DEL SISTEMA DEGLI ASSI DI FORZA PER IL TRASPORTO PUBBLICO LOCALE (RETE FILOVIARIA E STRUTTURE CONNESSE)

PROGETTAZIONE:  **MANDATARIA**

MANDANTE:  **MANDANTE**  **MANDANTE**  **MANDANTE**

ITALFERR S.p.A.

STUDIO ARCHEOLOGICO
 Revisione del rischio archeologico relativo. Tav. 6/11

SCALA: 1:5000

IL PROGETTISTA RESPONSABILE DELL'INTEGRAZIONE
 Dott. Ing. Alessandro Peresso

COMMESSA	LOTTO	FASE	ENTE	TIPO DOC.	OPERA/DISCIPLINA	PROGR.	REV.
E21D	00	D	22	N5	AH0001	006	B

Revis.	Descrizione	Redatto	Data	Verificato	Data	Approvato	Data	Autorizzato Data
B	Emissione Esecutiva	P. Terenzi	Agosto 2022	F. Luongo	Agosto 2022	A. Peresso	Agosto 2022	Per emissione Italferr S.p.A. Dottoressa Francesca Frandi SO Archeologia Agosto 2022