


KEY PLAN

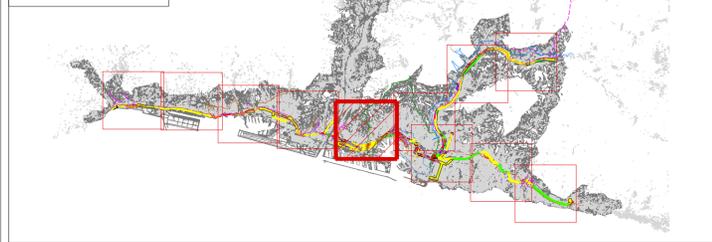

LEGENDA ARCHEOLOGICA

- Area sottoposta a revisione del rischio per variazioni di progetto
- ▲ Reperti sporadici
- Strutture (muri isolati, ponti)
- ⊕ Sepulture ad inumazione
- ⊖ Sepulture ad incinerazione
- Livelli agricoli
- 🏠 Edifici /insediamenti
- ◆ Edifici storici
- ⛪ Chiese
- 🏰 Fortificazioni
- Toponimi
- Ipotesi strada romana
- Ipotesi viabilità storica
- Mura del XII secolo
- Mura del XIV secolo
- Mura del XVI secolo
- Mura Nuove (XVII secolo)
- Acquedotto storico
- Nuclei storici
- Perimetrazione siti
- Aree sottoposte a vincolo archeologico

- Cronologia (applicata al simbolo)**
- preistorico
  - et  romana
  - altomedievale
  - postmedievale
  - preromano
  - tardoantico
  - medievale
  - indeterminato

- Grado di rischio archeologico relativo**
- Certo
  - Alto
  - Medio
  - Basso
  - Assente

LEGENDA DI PROGETTO

- asse linea
- cavidotto interrato e pozzetti
- PALI CON FONDAZIONE SU PALO
- PALI CON FONDAZIONE SU PLINTO
- agganci in facciata
- demolizioni
- ricostruzioni
- verde e alberi

COMMITTENTE:

  
**COMUNE DI GENOVA**  
 IL RESPONSABILE UNICO DEL PROCEDIMENTO  
 ALBERTO BITOSSÌ  
 IL DIRETTORE ESECUTORE DEL CONTRATTO  
 ANTONIO ROSSA

**PROGETTAZIONE DEFINITIVA DEL SISTEMA DEGLI ASSI DI FORZA PER IL TRASPORTO PUBBLICO LOCALE (RETE FILOVIARIA E STRUTTURE CONNESSE)**

PROGETTAZIONE **MANDATARIA**  
  
 GRUPPO FERROVIE DELLO STATO ITALIANO

MANDANTE **MANDANTE** **MANDANTE**  
  

ITALFERR S.p.A.

STUDIO ARCHEOLOGICO  
 Revisione del rischio archeologico relativo. Tav. 5/11

IL PROGETTISTA RESPONSABILE DELL'INTEGRAZIONE  
 Dott. Ing. Alessandro Pessaro 

SCALA : 1:5000

COMMESSA	LOTTO	FASE	ENTE	TIPO DOC.	OPERA/DISCIPLINA	PROGR.	REV.
E21D	00	D	22	N5	AH0001	005	B

Revis.	Descrizione	Redatto	Data	Verificato	Data	Approvato	Data	Autorizzato Data
B	Emissione Esecutiva	P. Terenzi	Agosto 2022	F. Luongo	Agosto 2022	A. Peresso	Agosto 2022	Per emissione Italferr S.p.A. Dottoressa Francesca Frandi SO Archeologia Agosto 2022