


- LEGENDA**
- Confine Comunale
  - Territorio non insediato
  - Aree rurali libere perurbane
  - Territorio di valore paesaggistico e panoramico
  - Territori di cornice costiera (C del PTC provinciale)
  - Territori urbani con verde condotante (U del PTC provinciale)
  - Aree verdi strutturate storiche e/o soggette a vincolo
  - Aree verdi strutturate urbane e perurbane
  - Viali alberati esistenti
  - Verde di progetto (SIS-S)
  - Viali alberati di progetto
  - Manufatti storici del Sistema delle Fortificazioni Genovesi ed Acquedotto Storico
  - Parchi Urbani (PP del Sistema dei Servizi Pubblici del PIAC)
  - Parchi di interesse naturalistico e paesaggistico
  - SIC e Core Area
  - Siti puntuali di Aree Nucleo
  - Corrido ecologico spazi aperti
  - Corrido ecologico boschi
  - Corrido ecologico acqua
  - Tappe di attraversamento spazi aperti
  - Tappe di attraversamento boschi
  - Tappe di attraversamento acqua
  - Zone di Protezione Speciale - ZPS
  - Connesioni ecologiche da salvaguardare e/o ripristinare
  - Aree Ecotonali
  - Zone Protette Provinciali - ZPP

RETE ECOLOGICA

## PIANO URBANISTICO COMUNALE

Progetto Definitivo

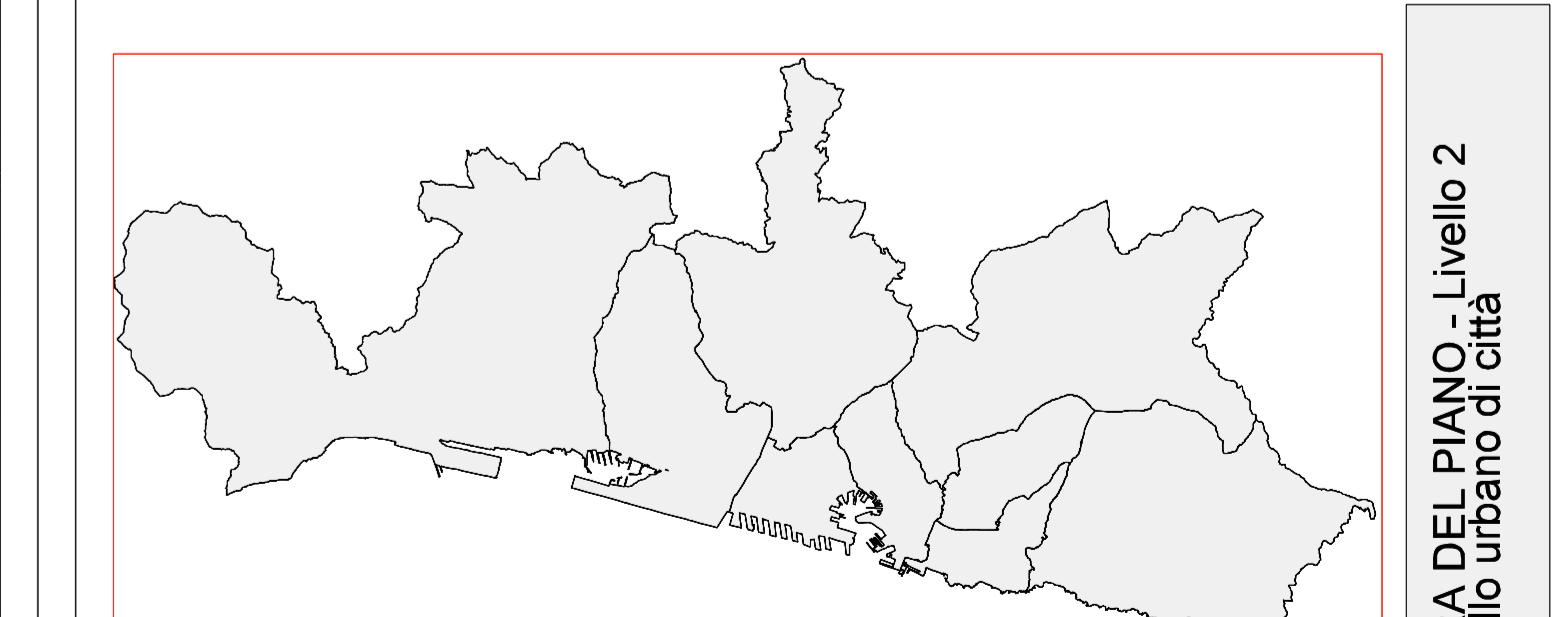

scala 1:25.000

SISTEMA DEL VERDE URBANO E TERRITORIALE  
(tavola a corrido)

(AGGIORNAMENTO NOVEMBRE 2024)

STRUTTURA DEL PIANO - Livello 2  
Livello urbano di città