


- LEGENDA**
- Confine Comunale
 - Terreno non insediato
 - Area rurale libera perurbana
 - Territorio di valore paesaggistico e panoramico
 - Territori di cornice costiera (C del PTC provinciale)
 - Territori urbani con verde costante (U del PTC provinciale)
 - Area verdi strutturate storiche e/o soggette a vincolo
 - Area verdi strutturate urbane e perurbane
 - Viali alberati esistenti
 - Verde di progetto (SIS-S)
 - Viali alberati di progetto
 - Manufatti storici del Sistema delle Fortificazioni Genovesi ed Acquedotto Storico
 - Parchi Urbani (PP del Sistema dei Servizi Pubblici del PUC)
 - Parchi di interesse naturalistico e paesaggistico
 - SIC e Core Area
 - Siti puntuali di Area Nucleo
 - Corridoio ecologico spazi aperti
 - Corridoio ecologico boschi
 - Corridoio ecologico acqua
 - Tappe di attraversamento spazi aperti
 - Tappe di attraversamento boschi
 - Tappe di attraversamento acqua
 - Zone di Protezione Speciale - ZPS
 - Conessioni ecologiche da salvaguardare e/o ripristinare
 - Area Ecotonali
 - Zone Protette Provinciali - ZPP

RETE ECOLOGICA

PIANO URBANISTICO COMUNALE

Progetto Definitivo

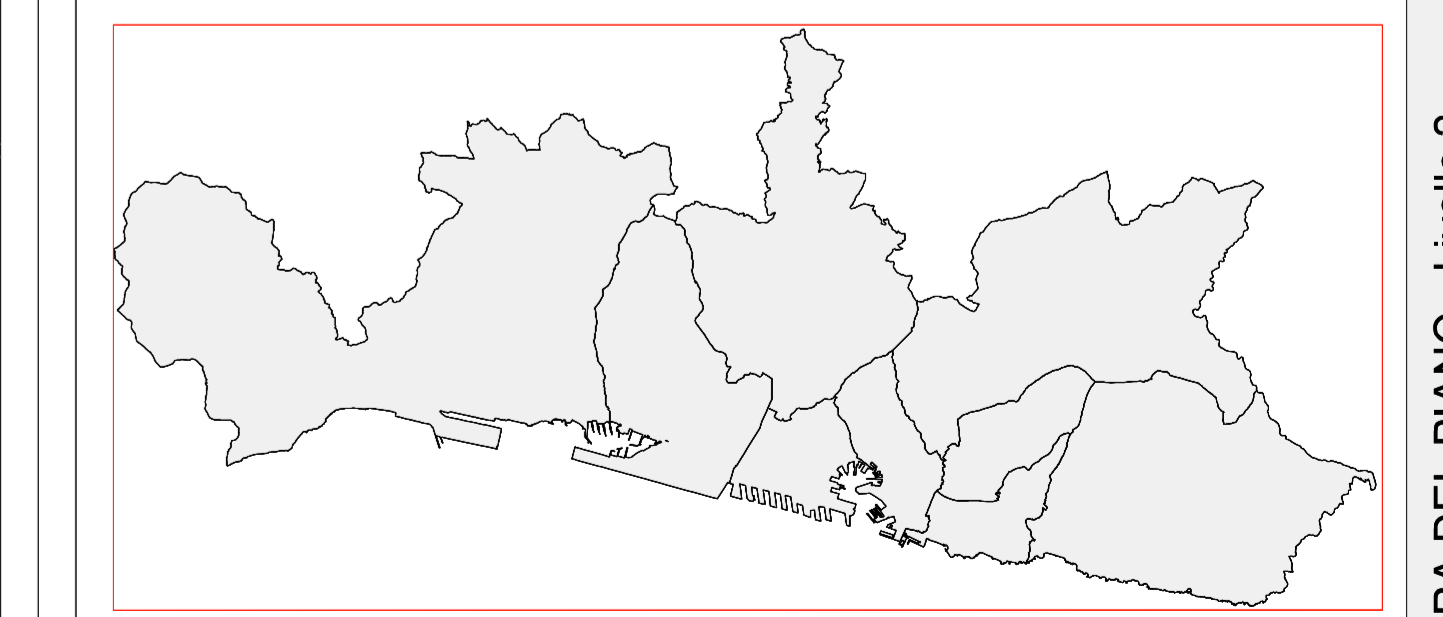

scala 1:25.000

SISTEMA DEL VERDE URBANO E TERRITORIALE
(tavola a corredo)
(AGGIORNAMENTO DICEMBRE 2024)