



**PLANIMETRIA DI DETTAGLIO
STATO DI PROGETTO**

Scala 1:100

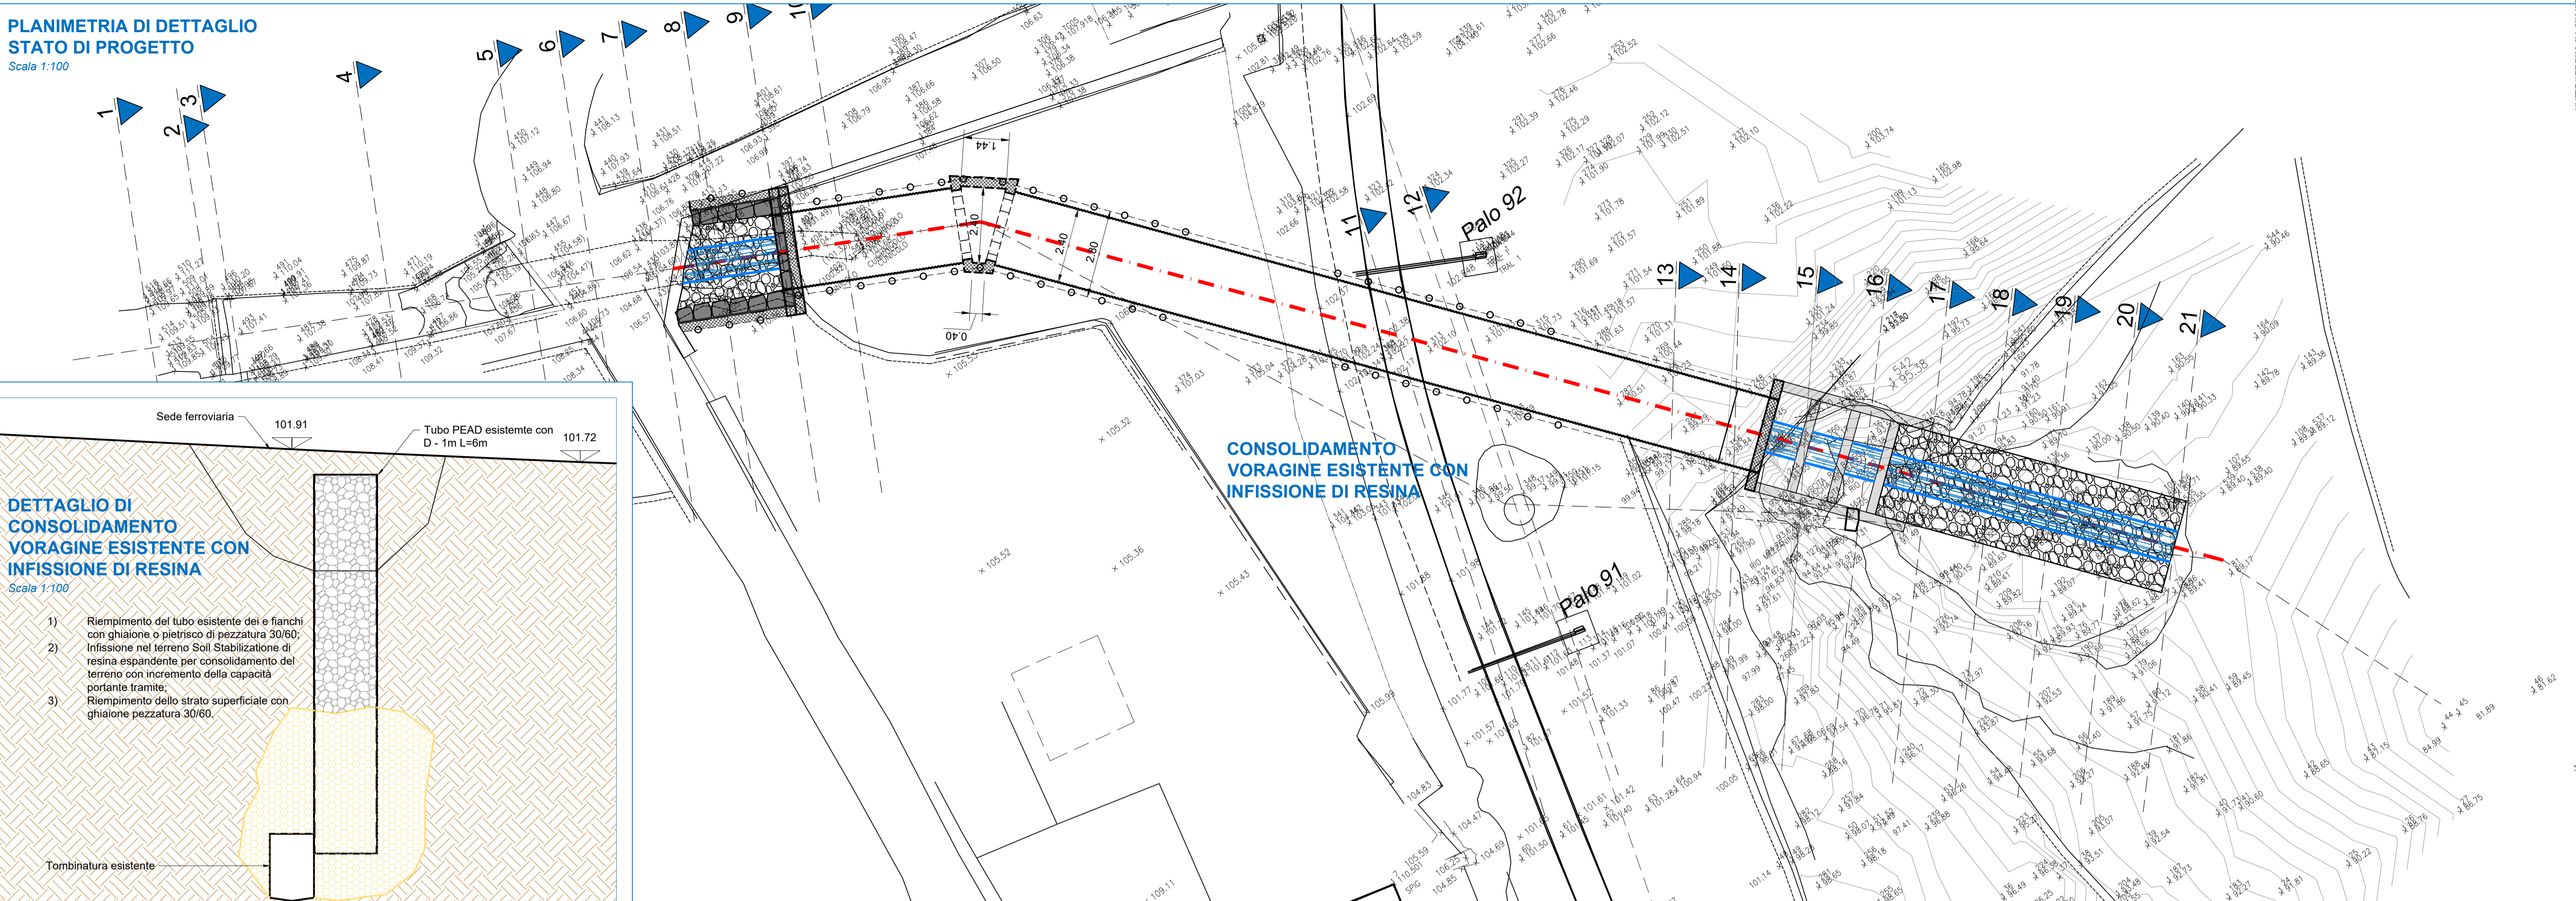

**DETTAGLIO DI
CONSOLIDAMENTO
VORAGINE ESISTENTE CON
INFISSIONE DI RESINA**

Scala 1:100

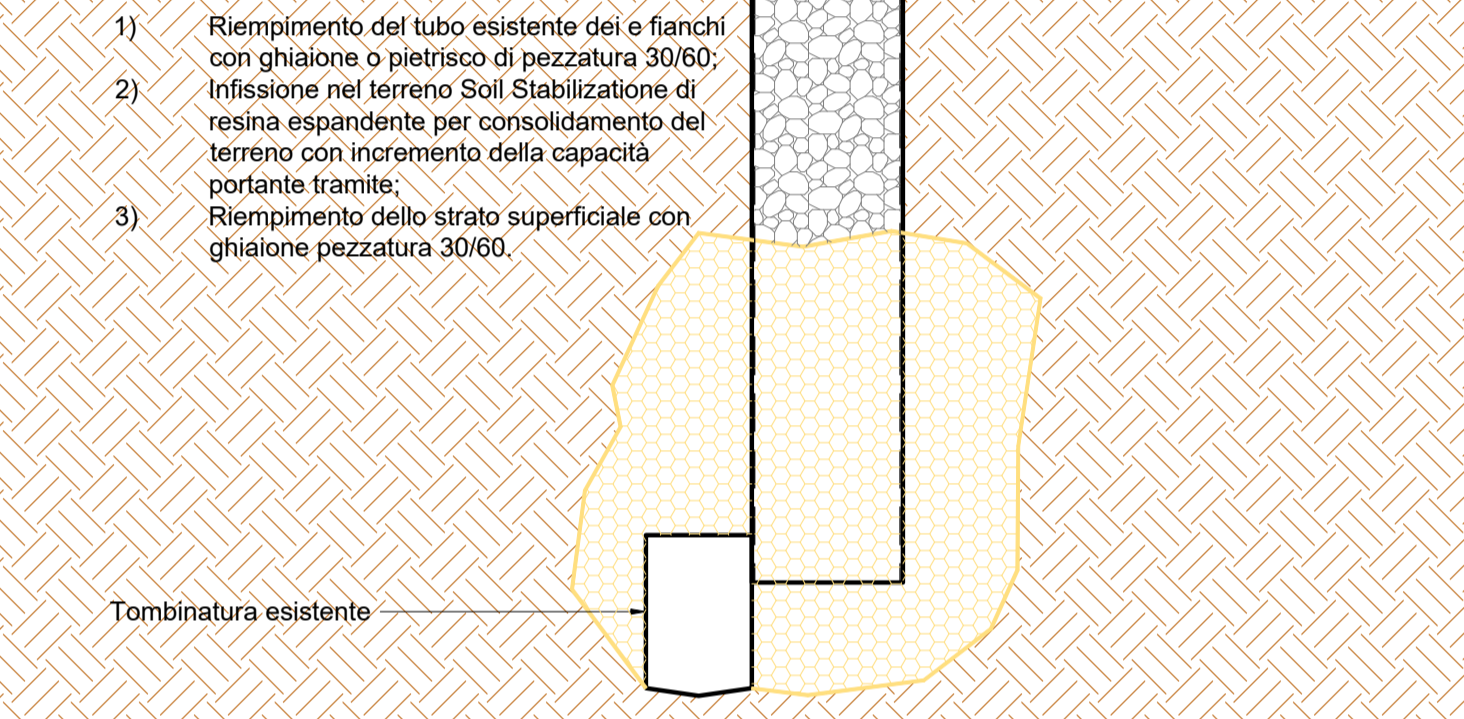


- 1) Riempimento del tubo esistente dei e fianchi con ghiaione o pietrisco di pezzatura 30/60;
- 2) Infissione nel terreno Soil Stabilization di resina espandente per consolidamento del terreno con incremento della capacità portante tramite;
- 3) Riempimento dello strato superficiale con ghiaione pezzatura 30/60.

**CONSOLIDAMENTO
VORAGINE ESISTENTE CON
INFISSIONE DI RESINA**


SEZIONE 5

Scala 1:100

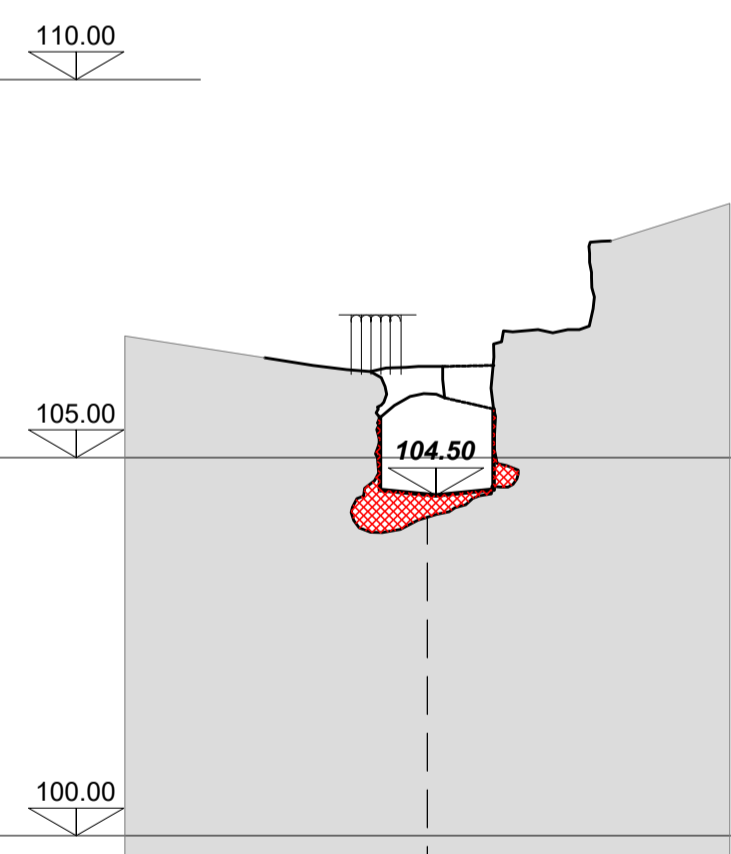


SEZIONE 6

Scala 1:100

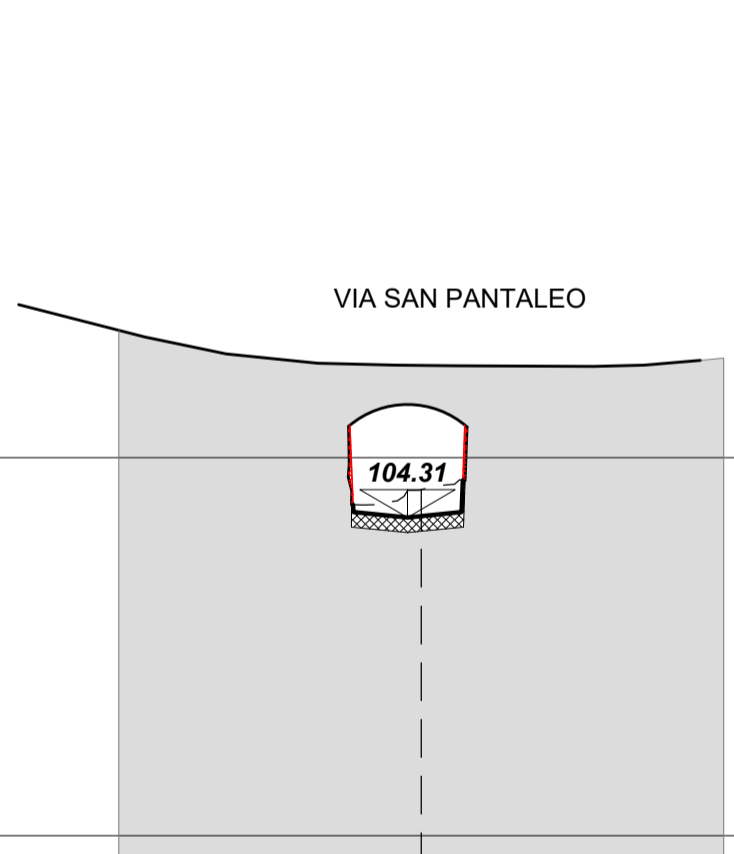


SEZIONE 7

Scala 1:100

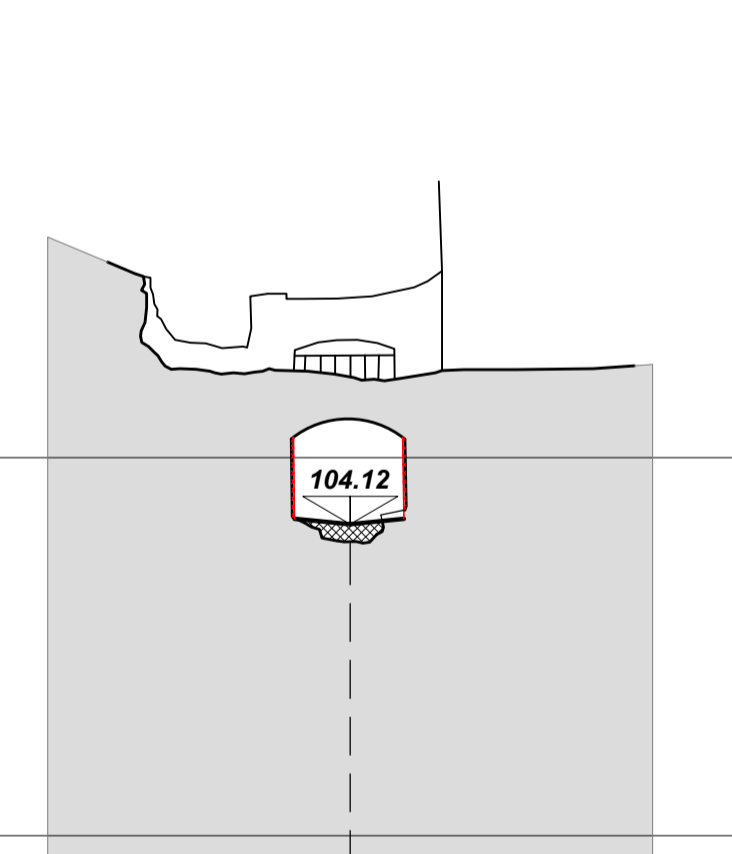


SEZIONE 8

Scala 1:100

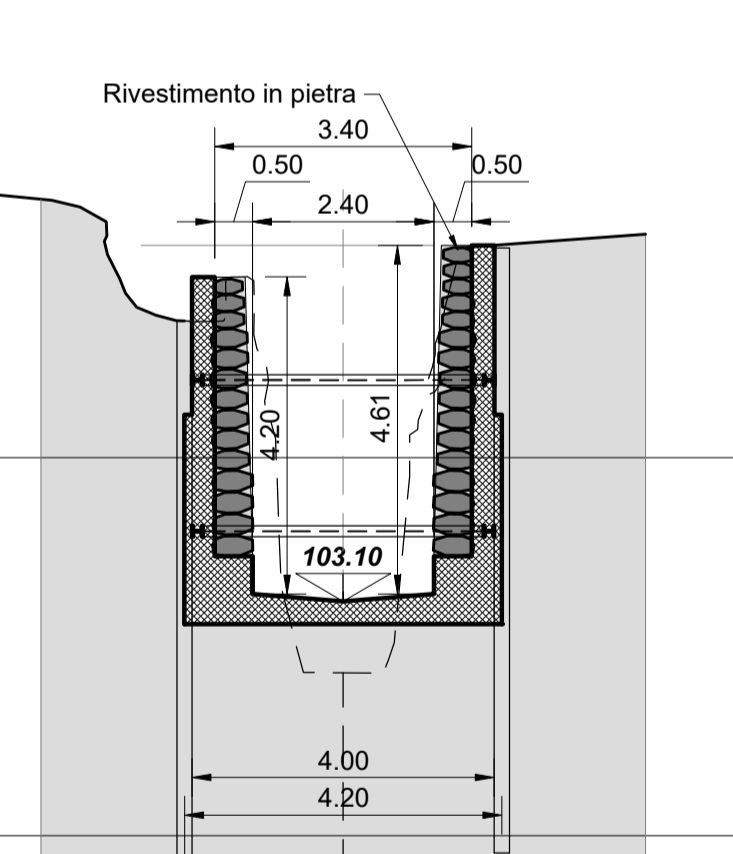


SEZIONE 9

Scala 1:100

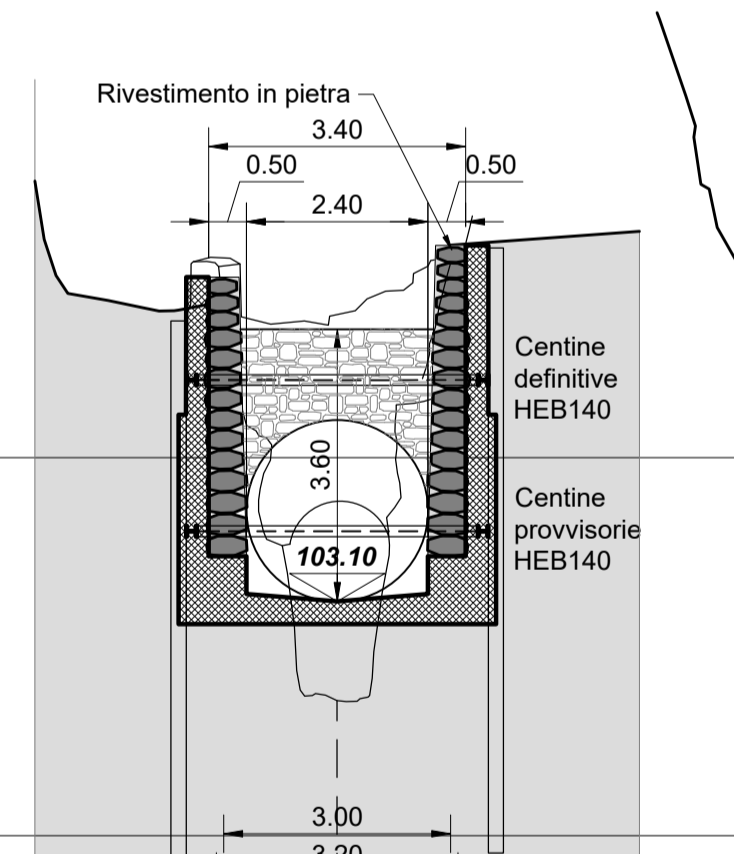


SEZIONE 10

Scala 1:100

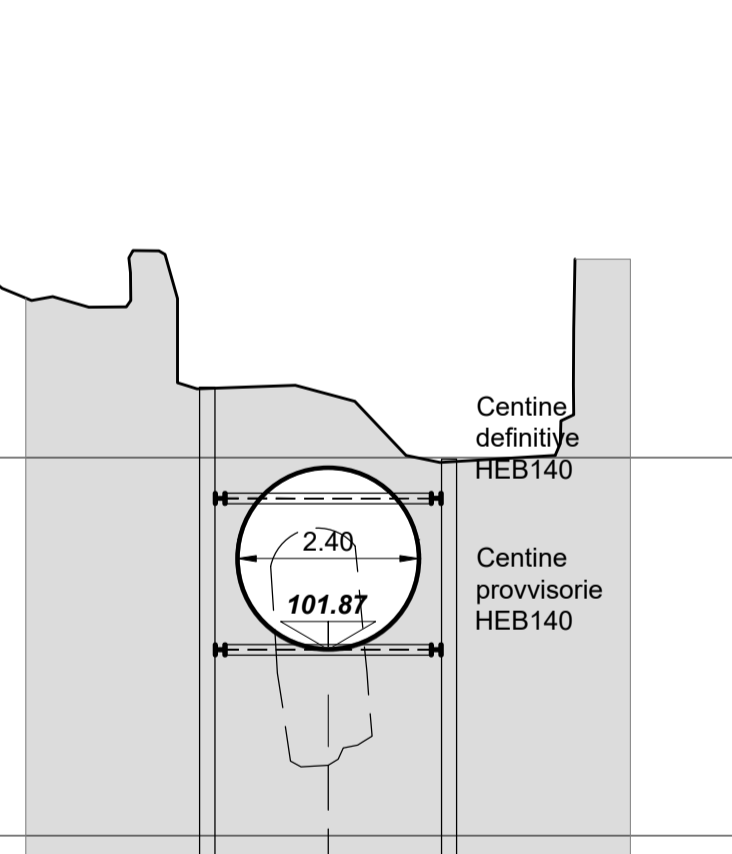


SEZIONE 13

Scala 1:100

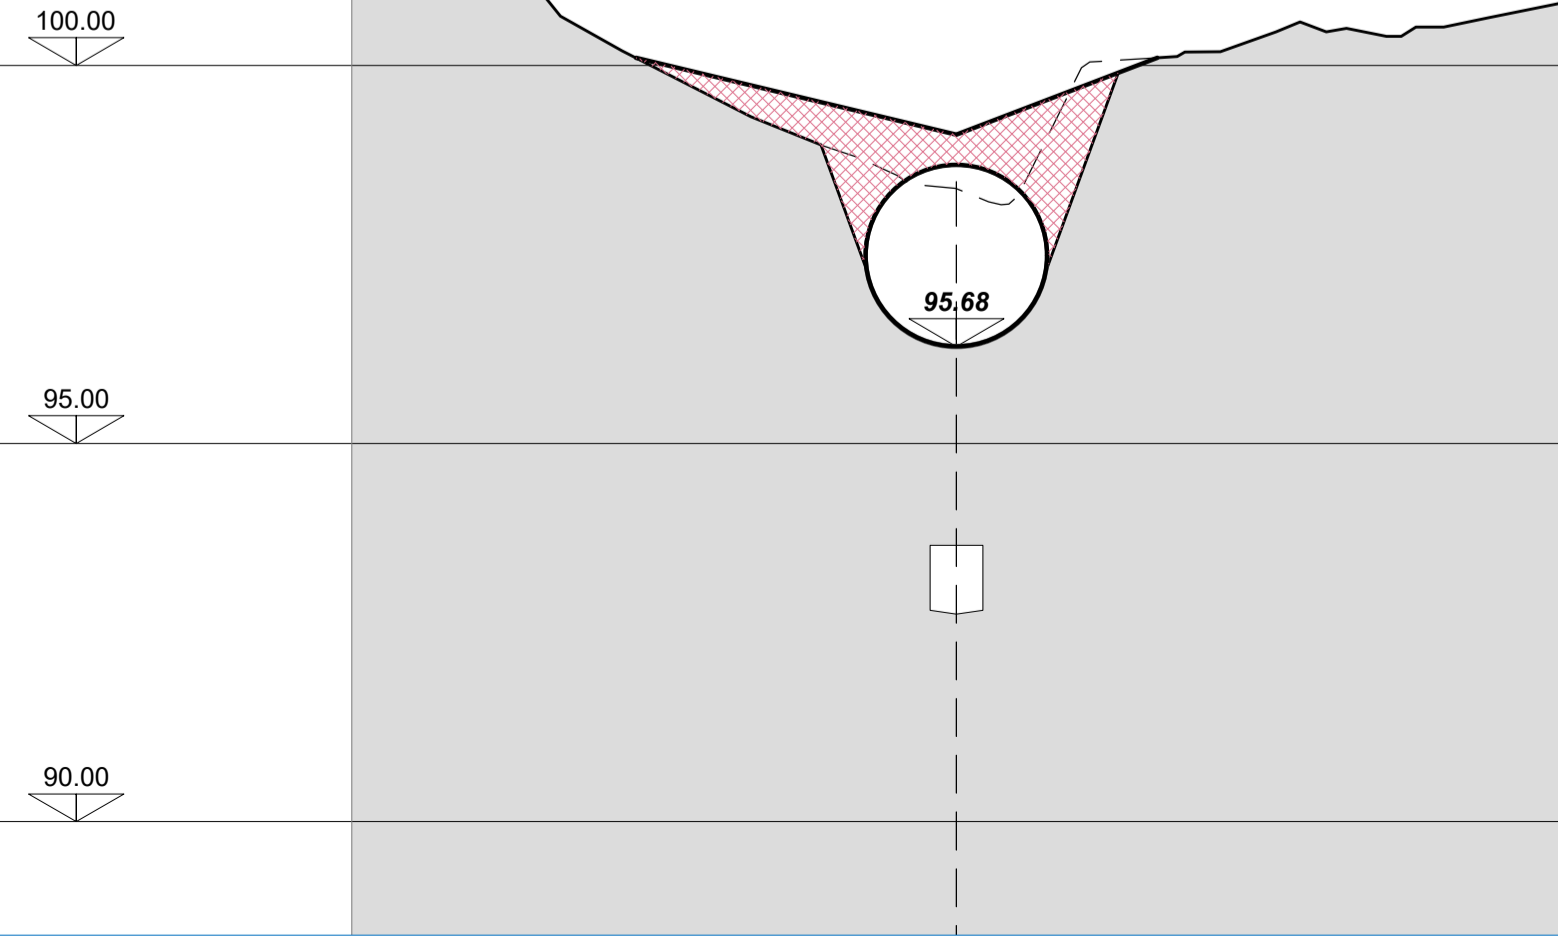


SEZIONE 15

Scala 1:100

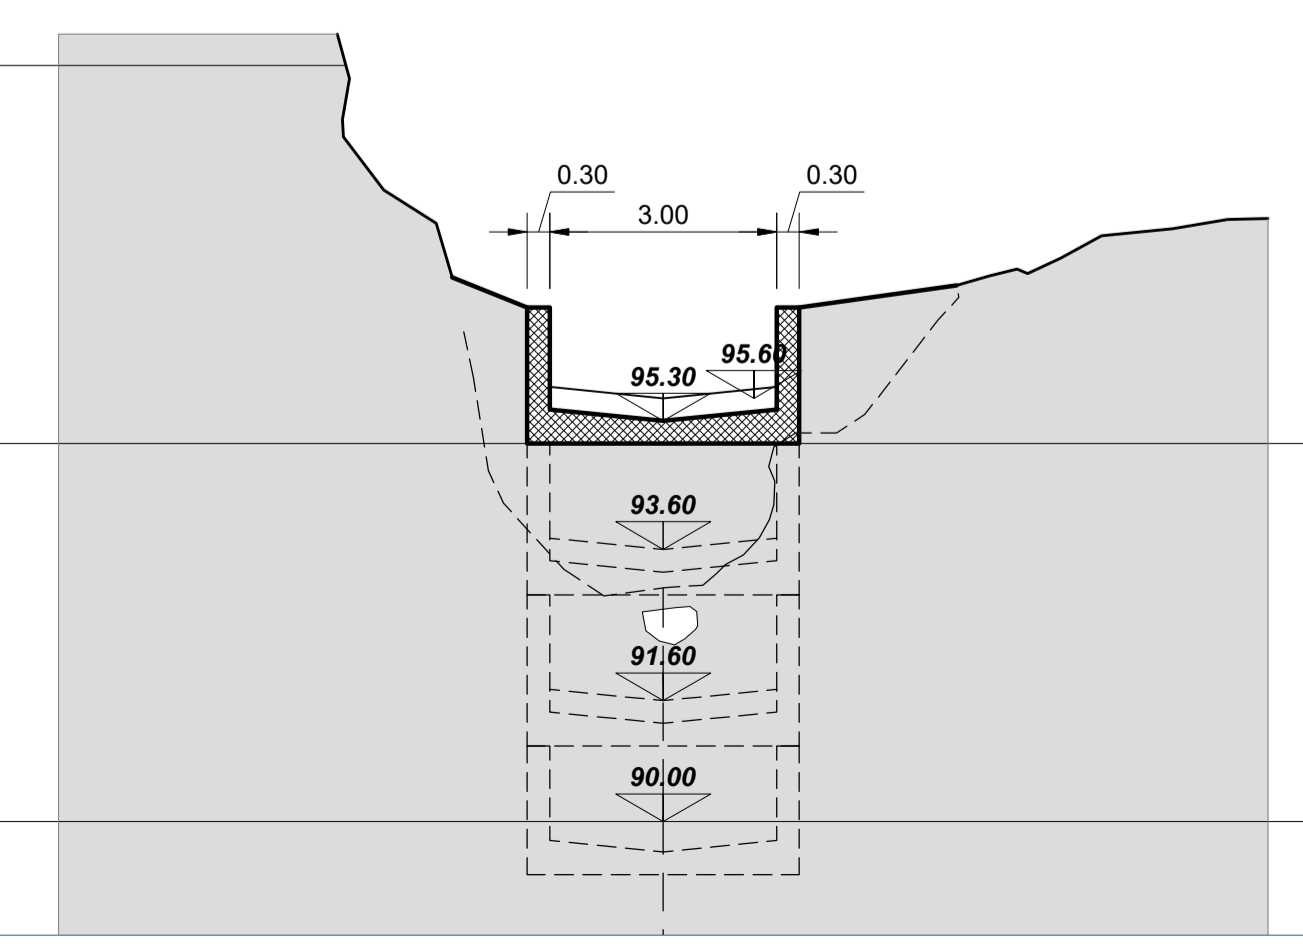

SEZIONE 18

Scala 1:100

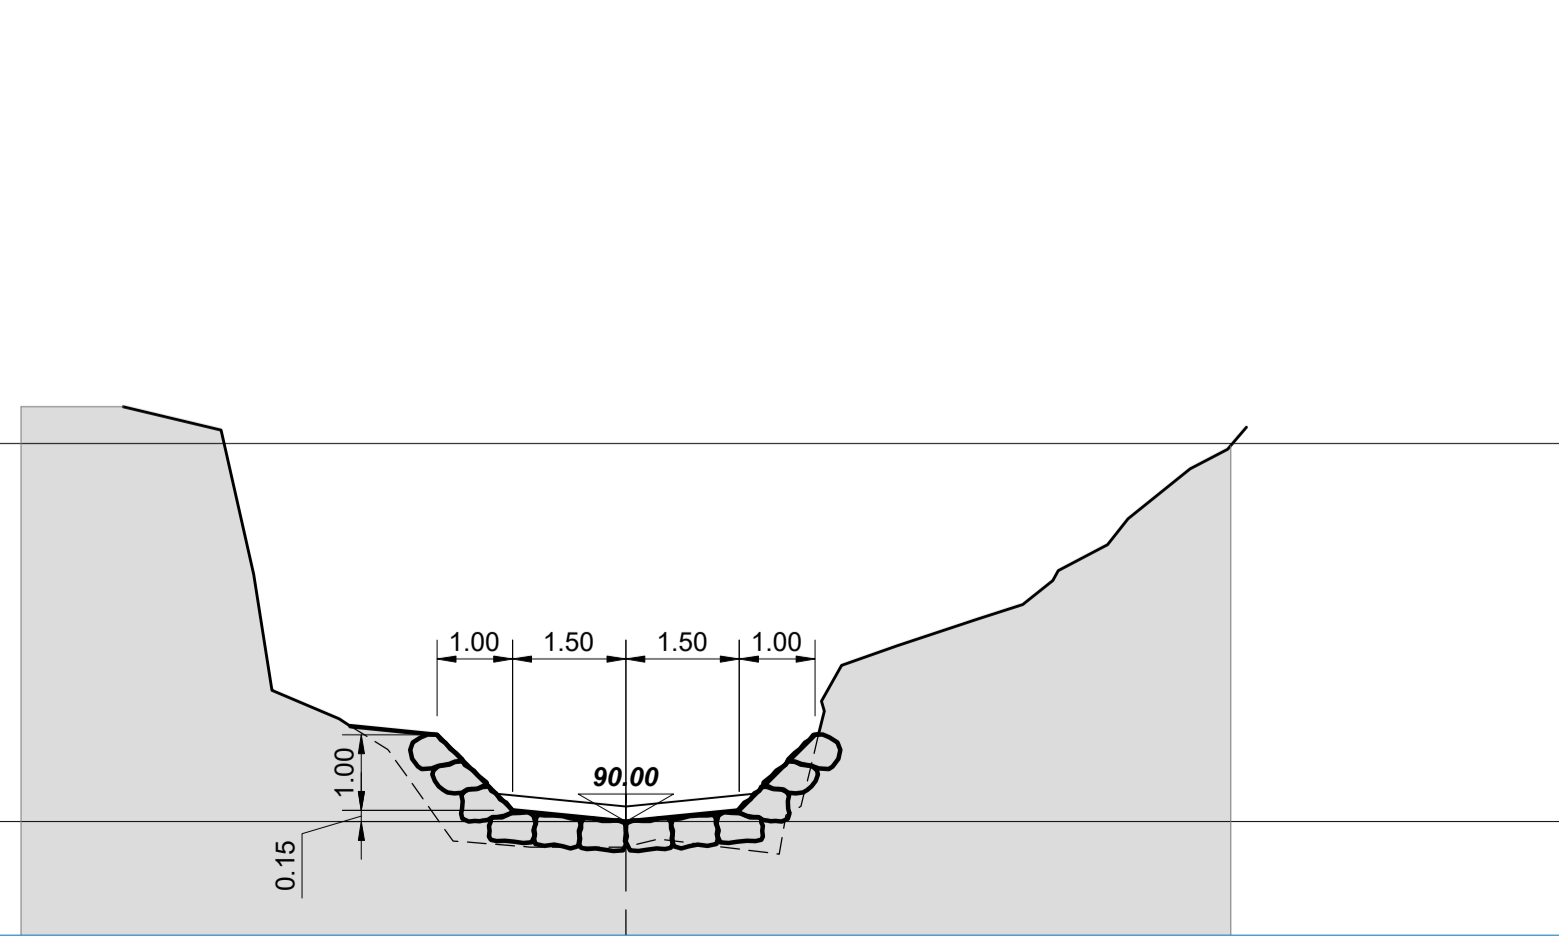

INGenova S.r.l.
Ingegneria Strutturale Geotecnica ed Idraulica
Servizi di Rilievo Monitoraggio e Controllo Strutturale
Analisi e Verifica, Progettazione e Direzione Lavori

Via Assarotti 18A / 2 scala 2, 16122 Genova
CCIAA di Genova R.E.A. GE-488043
C.F. - P. IVA 0246330994
T. 010 8314996 - 3492610686
studio@ingenova.it - ingenova.srl@pec.it
https://www.ingenova.it



A.M.T. Genova
Azienda Mobilità e Trasporti SpA
Via L.Montaldo 2, 16137 Genova Italia

INTERVENTO **FERROVIA GENOVA CASELLA**
INTERVENTI DI REGIMAZIONE IDRAULICA DI UN CORSO D'ACQUA MINORE A MONTE DEL RIO DELLE GINESTRE IN COMUNE DI GENOVA
Progetto di Fattibilità Tecnica ed Economica

OGGETTO **PLANIMETRIA GENERALE E SEZIONI**
STATO DI PROGETTO

PROGETTISTA: **Dr.Ing. Vincenzo Beneventano**
RILEVIE COMPUTI: **Geom. Massimo Solari - Dr.Ing. Alice Orvieto**
CALCOLI STRUTTURA: **Dr.Ing. Ruggero Parodi**
COLLABORATORI ESTERNI: **Dott.ssa Arch. Sara Zorzan - Dr.Geol. Luca Sivori - Dott.ssa Archeologa Valentina Brodasca - Dr. Ing. Leonardo Ponticelli**

Documento firmato digitalmente dal
Dr.Ing. Vincenzo Beneventano
iscritto all'Ordine degli
Ingegneri della Provincia di
Genova al num. 6501 A

REV. N°	Data	Aggiornamento	Red.	Verif.	Approvato	FILE
01	09/12/2025	Emissione PFTE	M.S.	V.B.	Committente	2500_PFTETAV 6.pdf
						SCALA
						1 : 100
						TAVOLA N°
						6

© Questo elaborato è di proprietà della INGenova S.r.l. Via Assarotti, 18A int.2 sc.2 - 16122 - Genova (GE) - 010 8314996 - studio@ingenova.it
Non può essere riprodotto né integralmente, né in parte senza l'autorizzazione scritta della stessa. Da non utilizzare per scopi diversi da quelli per cui è stato fornito.