PROFILO LONGITUDINALE DEL RIVO

Scala 1:100

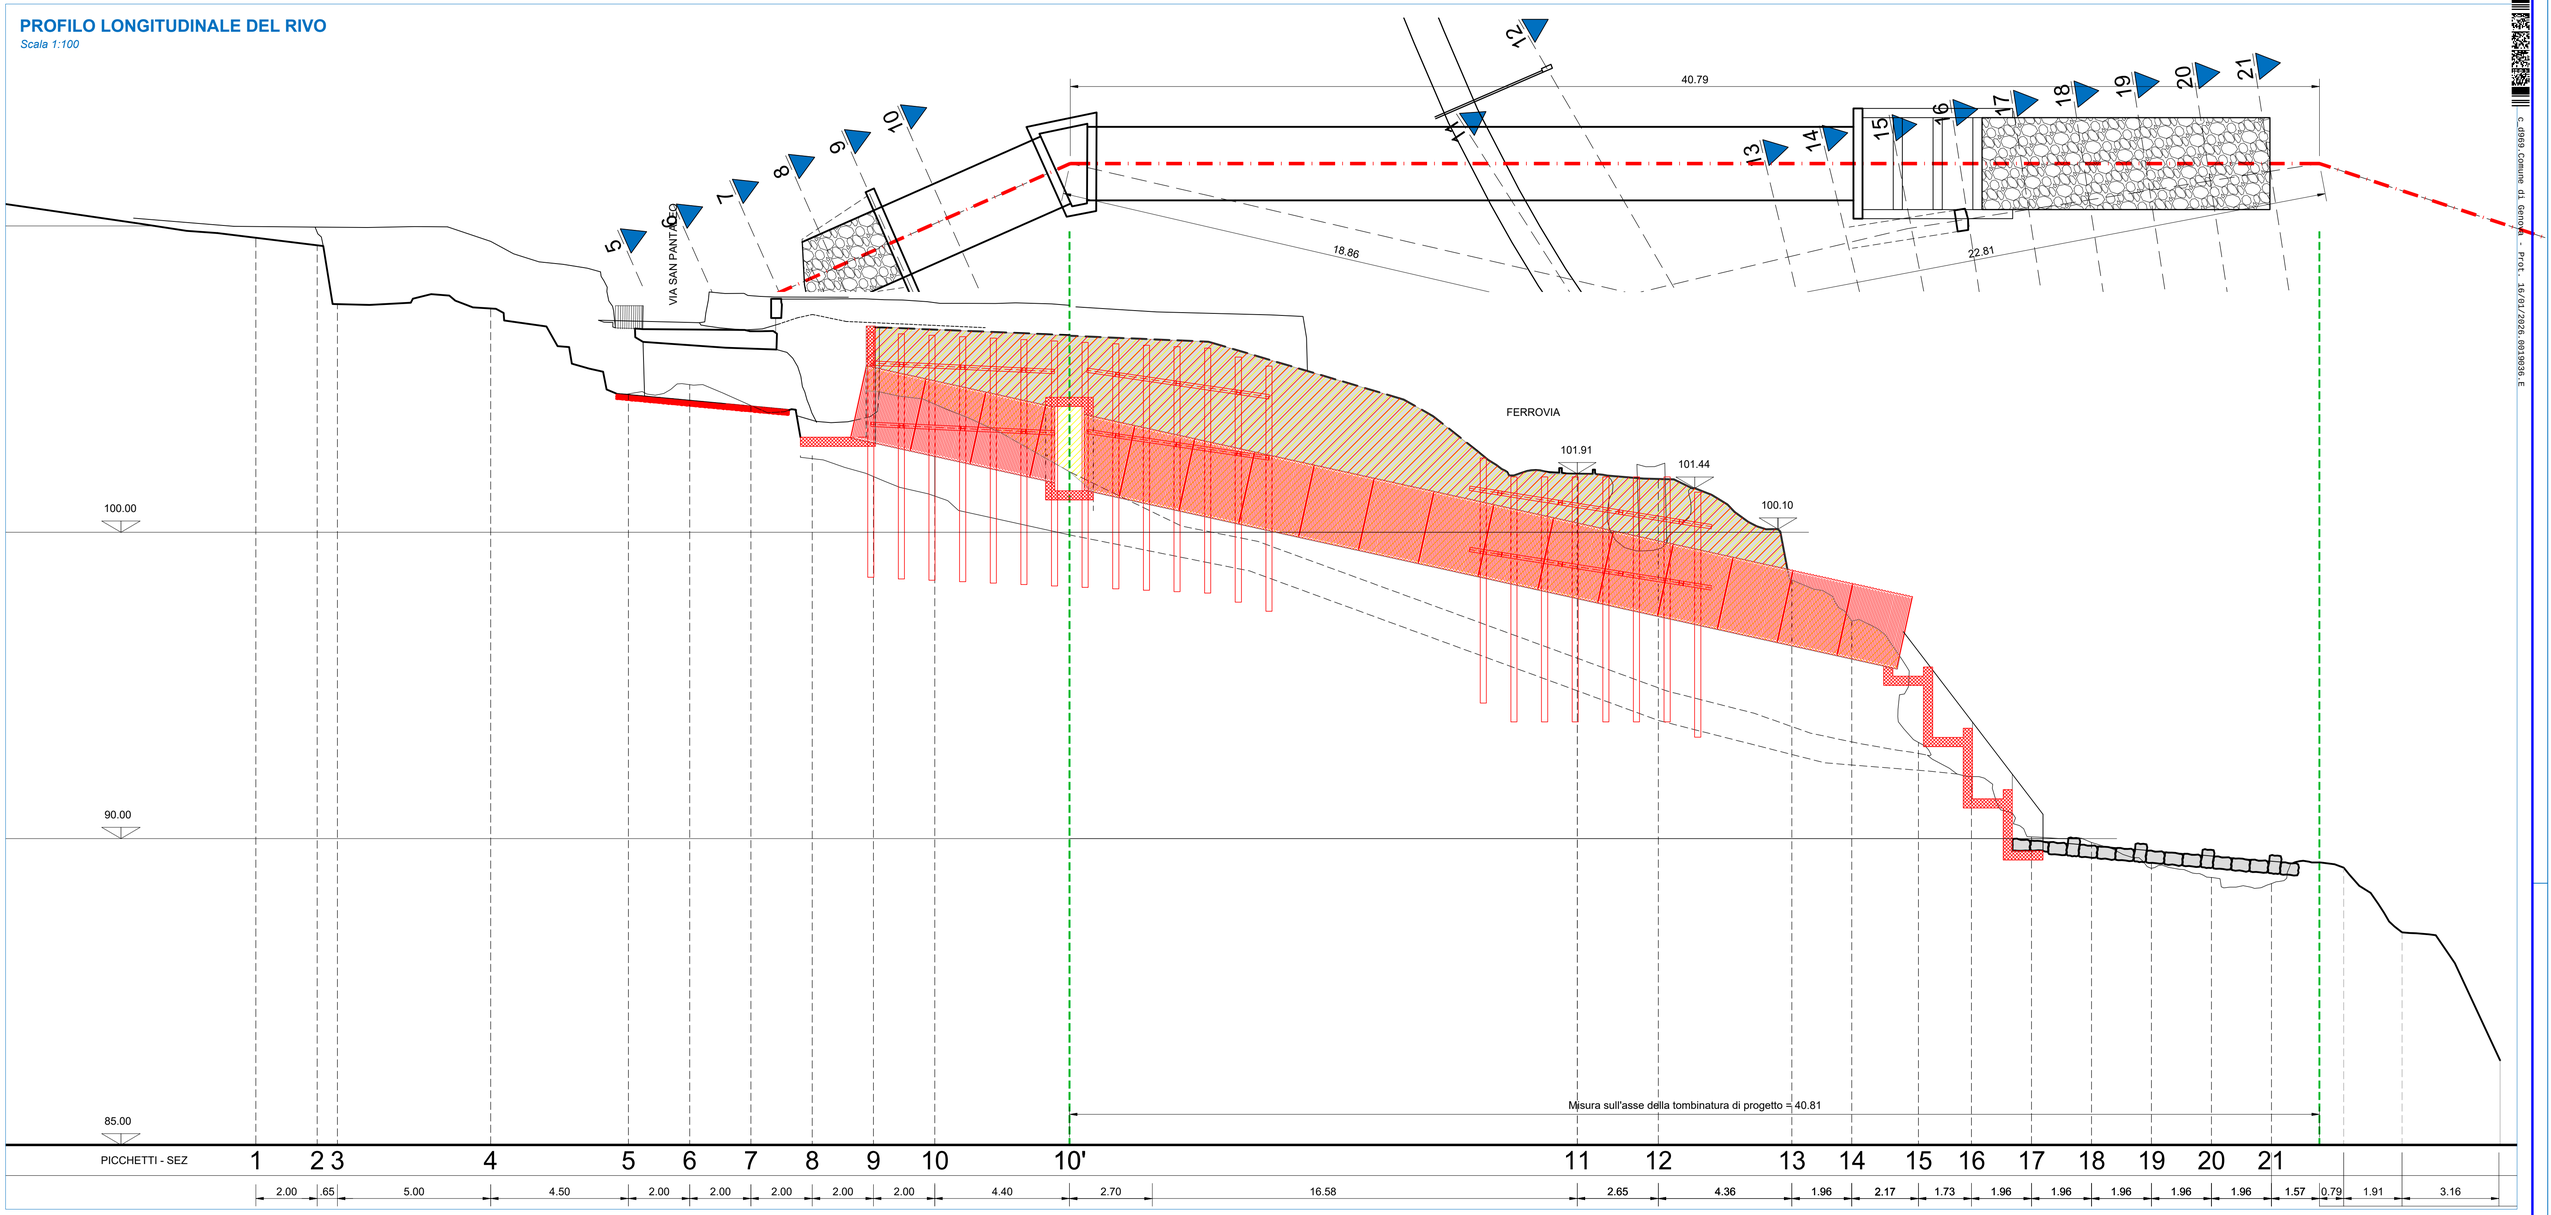

SEZIONE 11
LUNGO L'ASSE DELLA LINEA

Scala 1:100

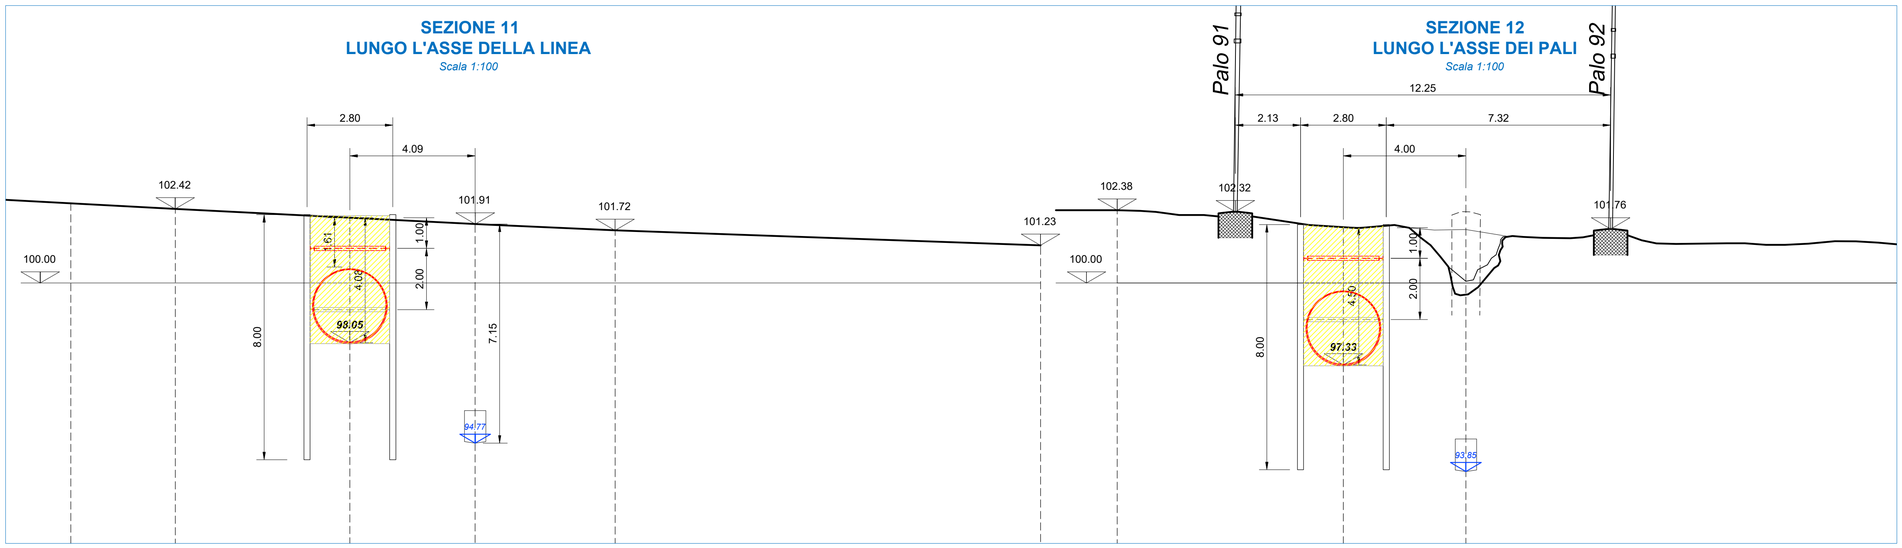

SEZIONE 12
LUNGO L'ASSE DEI PALI

Scala 1:100

INGenova S.r.l.
Ingegneria Strutturale Geotecnica ed Idraulica
Servizi di Rilievo Monitoraggio e Controllo Strutturale
Analisi e Verifica, Progettazione e Direzione Lavori

Via Assarotti 18A / 2 scala 2, 16122 Genova
CCIAA di Genova REA: GE-488043
C.F. - P. IVA 02463530994
t. 010 8314996 - 3492610686
studio@ingenova.it - ingenova.srl@pec.it
https://www.ingenova.it

COMMITTENTE

A.M.T. Genova
Azienda Mobilità e Trasporti SpA
Via L.Montaldo 2, 16137 Genova Italia

INTERVENTO

FERROVIA GENOVA CASELLA
INTERVENTI DI REGIMAZIONE IDRAULICA DI UN CORSO D'ACQUA MINORE A MONTE DEL RIO DELLE GINESTRE IN COMUNE DI GENOVA

Progetto di Fattibilità Tecnica ed Economica

OGGETTO

PROFILO DEL CORSO D'ACQUA E SEZIONI RAFFRONTO ATTUALE - PROGETTO

PROGETTISTA: **Dr.Ing. Vincenzo Beneventano**
RILIEVI E COMPUTI: **Geom. Massimo Solari - Dr.Ing. Alice Orvieto**
CALCOLI STRUTTURE: **Dr.Ing. Ruggero Parodi**
COLLABORATORI ESTERNI: **Dott.ssa. Arch. Sara Zorzan - Dr.Geol. Luca Sivori**
Dott.ssa Archeologa Valentina Brodasca - Dr. Ing. Leonardo Ponticelli

Documento firmato digitalmente dal Dr.Ing. Vincenzo Beneventano iscritto all'Ordine degli Ingegneri della Provincia di Genova al num. 6501 A

REV.N°	Data	Aggiornamento	Red.	Verif.	Approvato
01	09/12/2025	Emissione PFTE	M.S.	V.B.	Committente

FILE: 2500_PFTE TAV 10.pdf
SCALA: 1 : 100
TAVOLA N°: PFTE TAV **10**

© Questo elaborato è di proprietà della ***INGenova S.r.l.***, Via Assarotti, 18A int.2 sc.2 - 16122 - Genova (GE) - 010 8314996 - studio@ingenova.it
Non può essere riprodotto nè integralmente, nè in parte senza l'autorizzazione scritta della stessa. Da non utilizzare per scopi diversi da quelli per cui è stato fornito.

c_d969 Comune di Genova - Prot. - 16/01/2026.0039836 - E